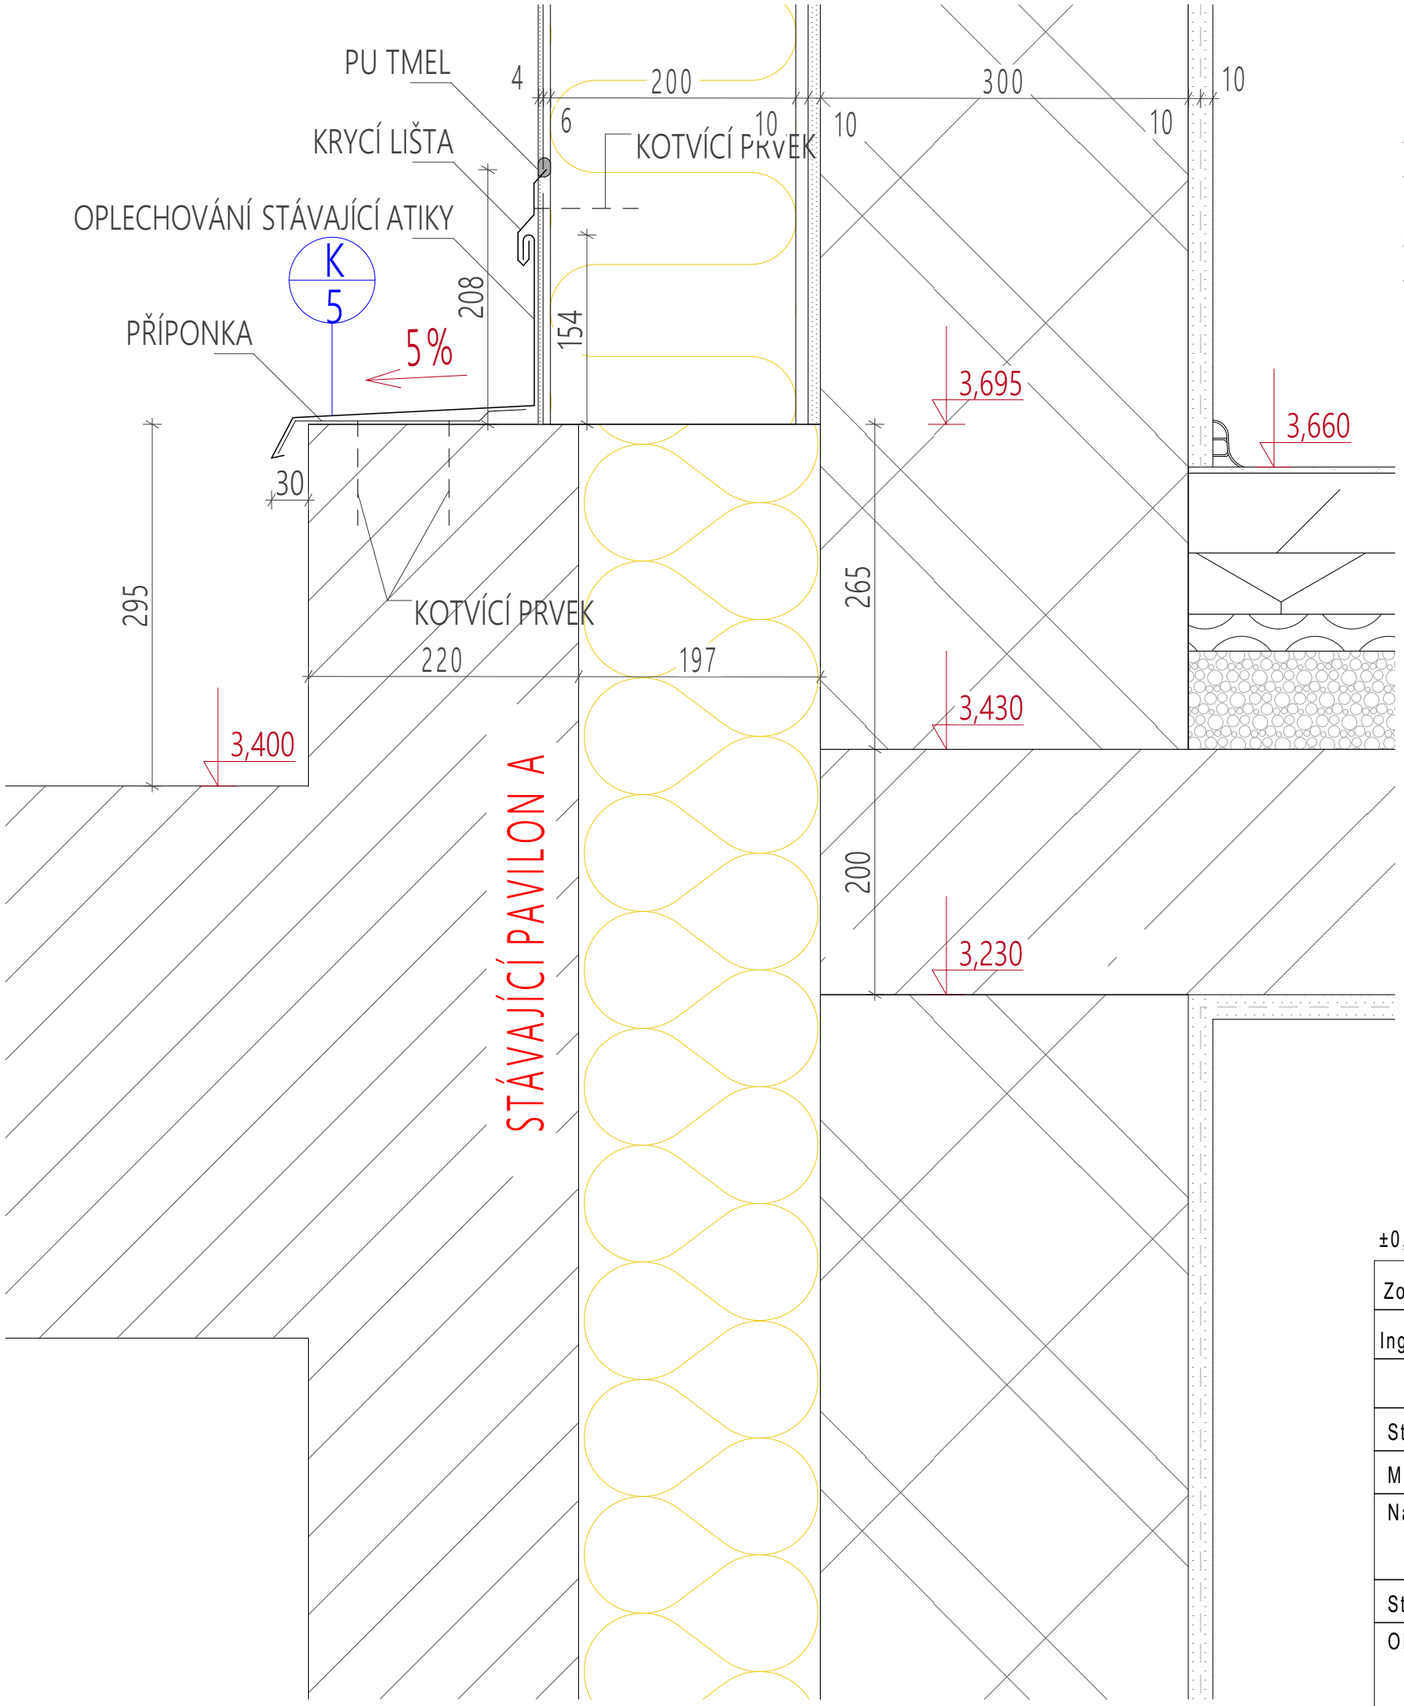

S2 - SKLADBA OBVODOVÉ STĚNY-NAPOJENÍ NA PAVILON A

- STÁVAJÍCÍ STĚNA SOUSEDNÍHO PAVILONU A, PŘEDPOKLAD: SYSTÉM VELOX + KONTAKTNÍ ZATEPLENÍ EPS TL. 100 mm
- MEZERA MEZI OBJEKTY VYPLNĚNA MINERÁLNÍ HYDROFOBIZOVANOU VATOU 150-200
- ZDIVO Z KERAMICKÝCH TVÁRNIC TYPU THERM P15, 300/248/249 mm, NA ZDÍCÍ MALTU M5, λ= 0,18 300
- VNITŘNÍ DVOUVRSTVÁ ŠTUKOVÁ OMÍTKA + PENETRACE A OTĚRUVZDORNÁ MALTA 20

±0,000= 298,50 m.n.m.

Zodpovědný projektant	Hlavní inženýr projektu	Vypracoval
Ing. arch. Robert Ševčík	Ing. arch. O. Slawinski	Ing. arch. O. Slawinski

PAM ARCH
kancelář: Podnikatelská 2902/4, 612 00 Brno
info@pamarch.cz, https:// www.pamarch.cz
tel.: + 420 777 872 493

Stavebník: Statutární město Brno, Dominikánské nám. 196/1, 602 00 Brno	Formát:	297x420	Paré:
Místo stavby: p.č. 48/7, 48/33, Brno, k.ú. Řečkovice [611646]	Datum:	10/2024	
Název stavby: **MŠ Škrétova, adaptace bytu na novou třídu**	Účel dokumentace:	DPS	
	Číslo zákazky:		
Stavební objekt: SO 01			
Obsah: Detail 4 - spojení budov	Měřítko: 1:5	Číslo výkresu: **D.1.1.14**	