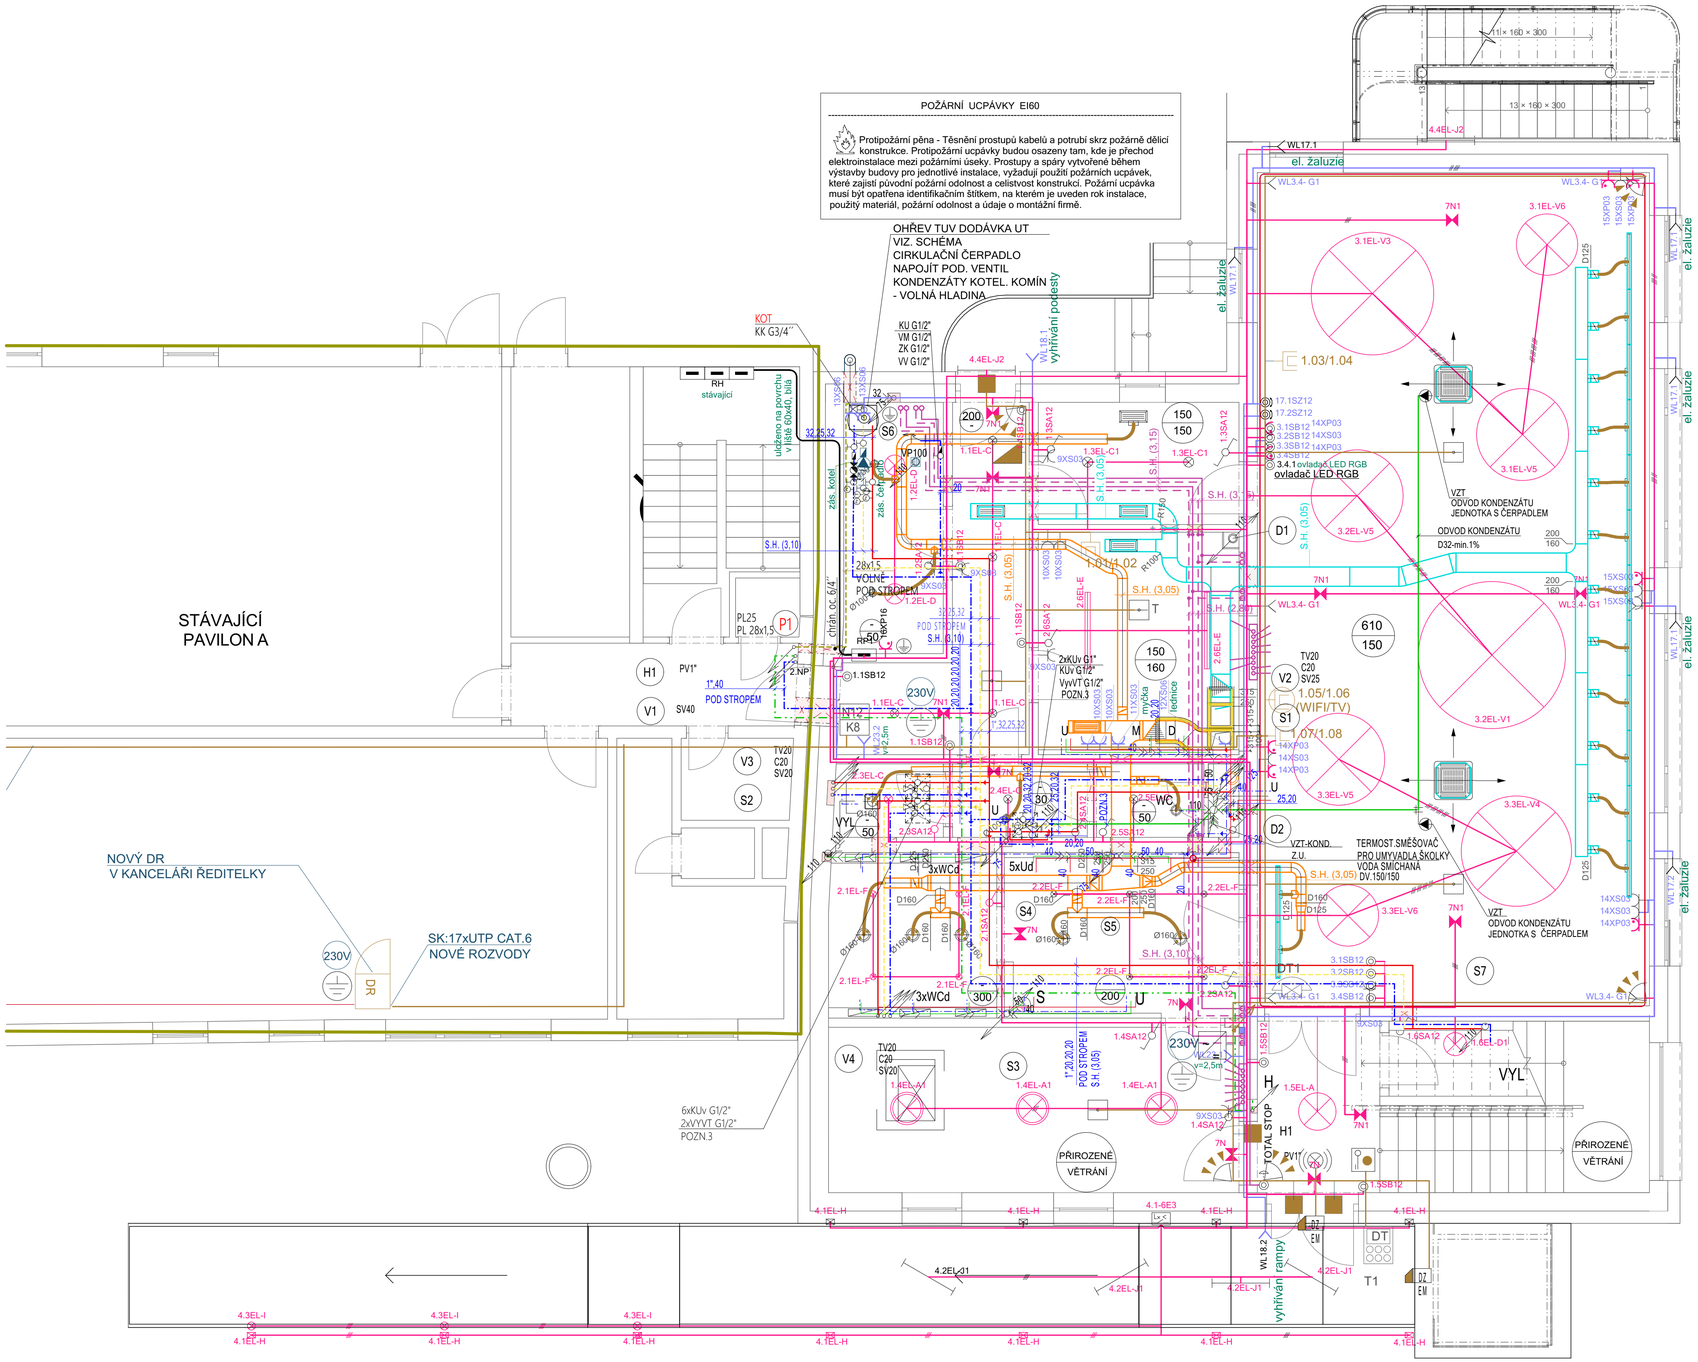

POŽÁRNÍ UCPÁVKY EI60

Protipožární pěna - Těsnění prostupů kabelů a potrubí skrz požárně dělicí konstrukce. Protipožární ucpávky budou osazeny tam, kde je přechod elektroinstalace mezi požárními úseky. Prostupy a spáry vytvořené během výstavby budovy pro jednotlivé instalace, vyžadují použití požárních ucpávek, které zajistí původní požární odolnost a celistvost konstrukcí. Požární ucpávka musí být opatřena identifikačním štítkem, na kterém je uveden rok instalace, použitý materiál, požární odolnost a údaje o montážní firmě.

DETAIL D-1
INSTALAČNÍ ŠACHTA 1:20

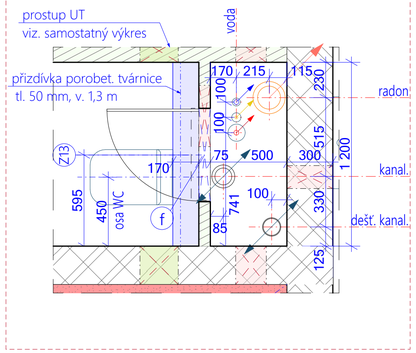

- Rozvody UT - pod stropem
- slaboproud
- silnoproud
- požární voda - pod stropem
- studená - pod stropem
- cirkulace - pod stropem
- teplá voda - pod stropem
- plyn
- VZT odvod
- VZT přívod

±0,000= 298,50 m.n.m.

Zodpovědný projektant	Hlavní inženýr projektu	Vypracoval	PAMARCH kancelář: Podnikatelská 2902/4, 612 00 Brno info@pamarch.cz, https:// www.pamarch.cz tel.: + 420 777 872 493
Ing. arch. Robert Ševčík	Ing. arch. O. Slawinski	Ing. arch. O. Slawinski	

Stavebník: Statutární město Brno, Dominikánské nám. 196/1, 602 00 Brno	Formát:	841x594	Paré:
Místo stavby: p.č. 48/7, 48/33, Brno, k.ú. Řečkovice [611646]	Datum:	09/2024	
Název stavby: **MŠ Škrétova, adaptace bytu na novou třídu**	Účel dokumentace:	DPS	
	Číslo zákazky:		
Stavební objekt: SO 01			
Obsah: Koordinační výkres rozvodů TZB - 1.NP	Měřítko: 1:50	Číslo výkresu: **D.1.1.30**	