


BLOKOVÉ SCHÉMA SK A DT

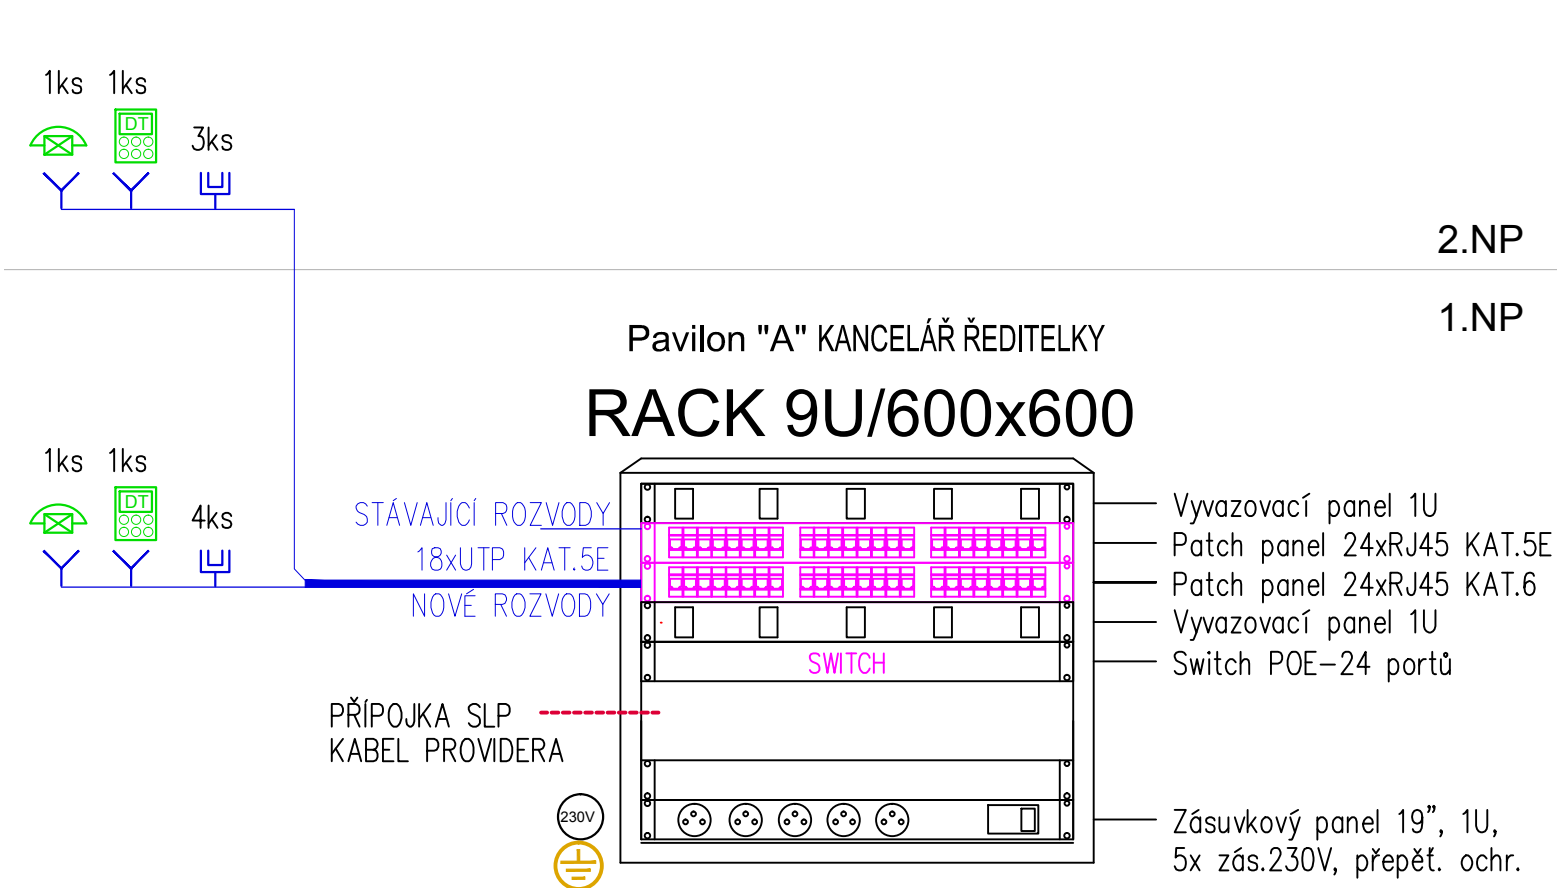

LEGENDA ZNAČEK:

- STRUKTUROVANÁ KABELAŽ**
- DATOVÁ ZÁSUVKA 2xRJ45
- KABELOVÝ VÝVOD S KONEKTOREM RJ45
- DOMÁCÍ TELEFON**
- VNĚJŠÍ IP TABLO S KAMEROU
- IP AUDIO-VIDEO TELEFON
- PZTS**
- STÁVAJÍCÍ ÚSTŘEDNA
- LCD KLÁVESNICE
- KONCENTRÁTOR
- RELÉOVÝ MODUL
- NAPÁJECÍ ZDROJ 12V
- DETEKTOR PIR
- OPTICKO-AKUSTICKÁ SIGNALIZACE
- MAGNETICKÝ KONTAKT
- HLÁSIČ POŽÁRU OPTICKÝ/TEPLOTNÍ
- DVEŘNÍ TLAČÍTKO ODSTŘEŽENÍ DVEŘÍ

ROZVODY


- KABEL PŘÍPOJKY PROVIDERA
- KABEL UTP cat. 6
- KABEL FTP cat. 5E
- KABEL 2x1mm
- KABEL 2x3x0,5mm

POZNÁMKA

VEŠKERÉ PŘÍVODY NAPÁJENÍ 230V JSOU ŘEŠENY V ČÁSTI SILNOPROUDU.

- Požadavek na přívod napájení 230V
- Požadavek na přívod zemnění

BLOKOVÉ SCHÉMA PZTS

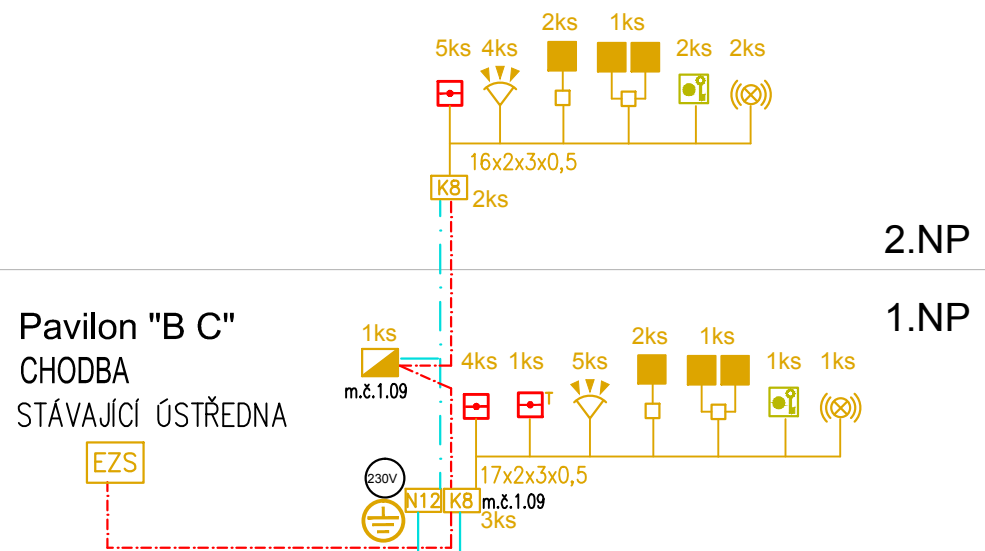

±0,000= 298,50 m.n.m.

Zodpovědný projektant	Hlavní inženýr projektu	Vypracoval	<div>PAMARCH</div> <div>kancelář: Podnikatelská 2902/4, 612 00 Brno info@pamarch.cz, https:// www.pamarch.cz tel.: + 420 777 872 493</div>		
Ing. arch. Robert Ševčík	Ing. arch. O. Slawinski	Eva Lobpreisová			
Stavebník: Statutární město Brno, Dominikánské nám. 196/1, 602 00 Brno			Formát:		Paré:
Místo stavby: p.č. 48/7, 48/33, Brno, k.ú. Řečkovice [611646]			Datum:	03/2024	
Název stavby: MŠ Škrétova, adaptace bytu na novou třídu			Účel dokumentace:	DPS	
Stavební objekt: SO 01			Číslo zakázky:		
Obsah: Blokové schéma			Část:	D.1.4f Slaboproud	
			Měřítko:	Číslo výkresu:	
			-	D.1.4f - 03	