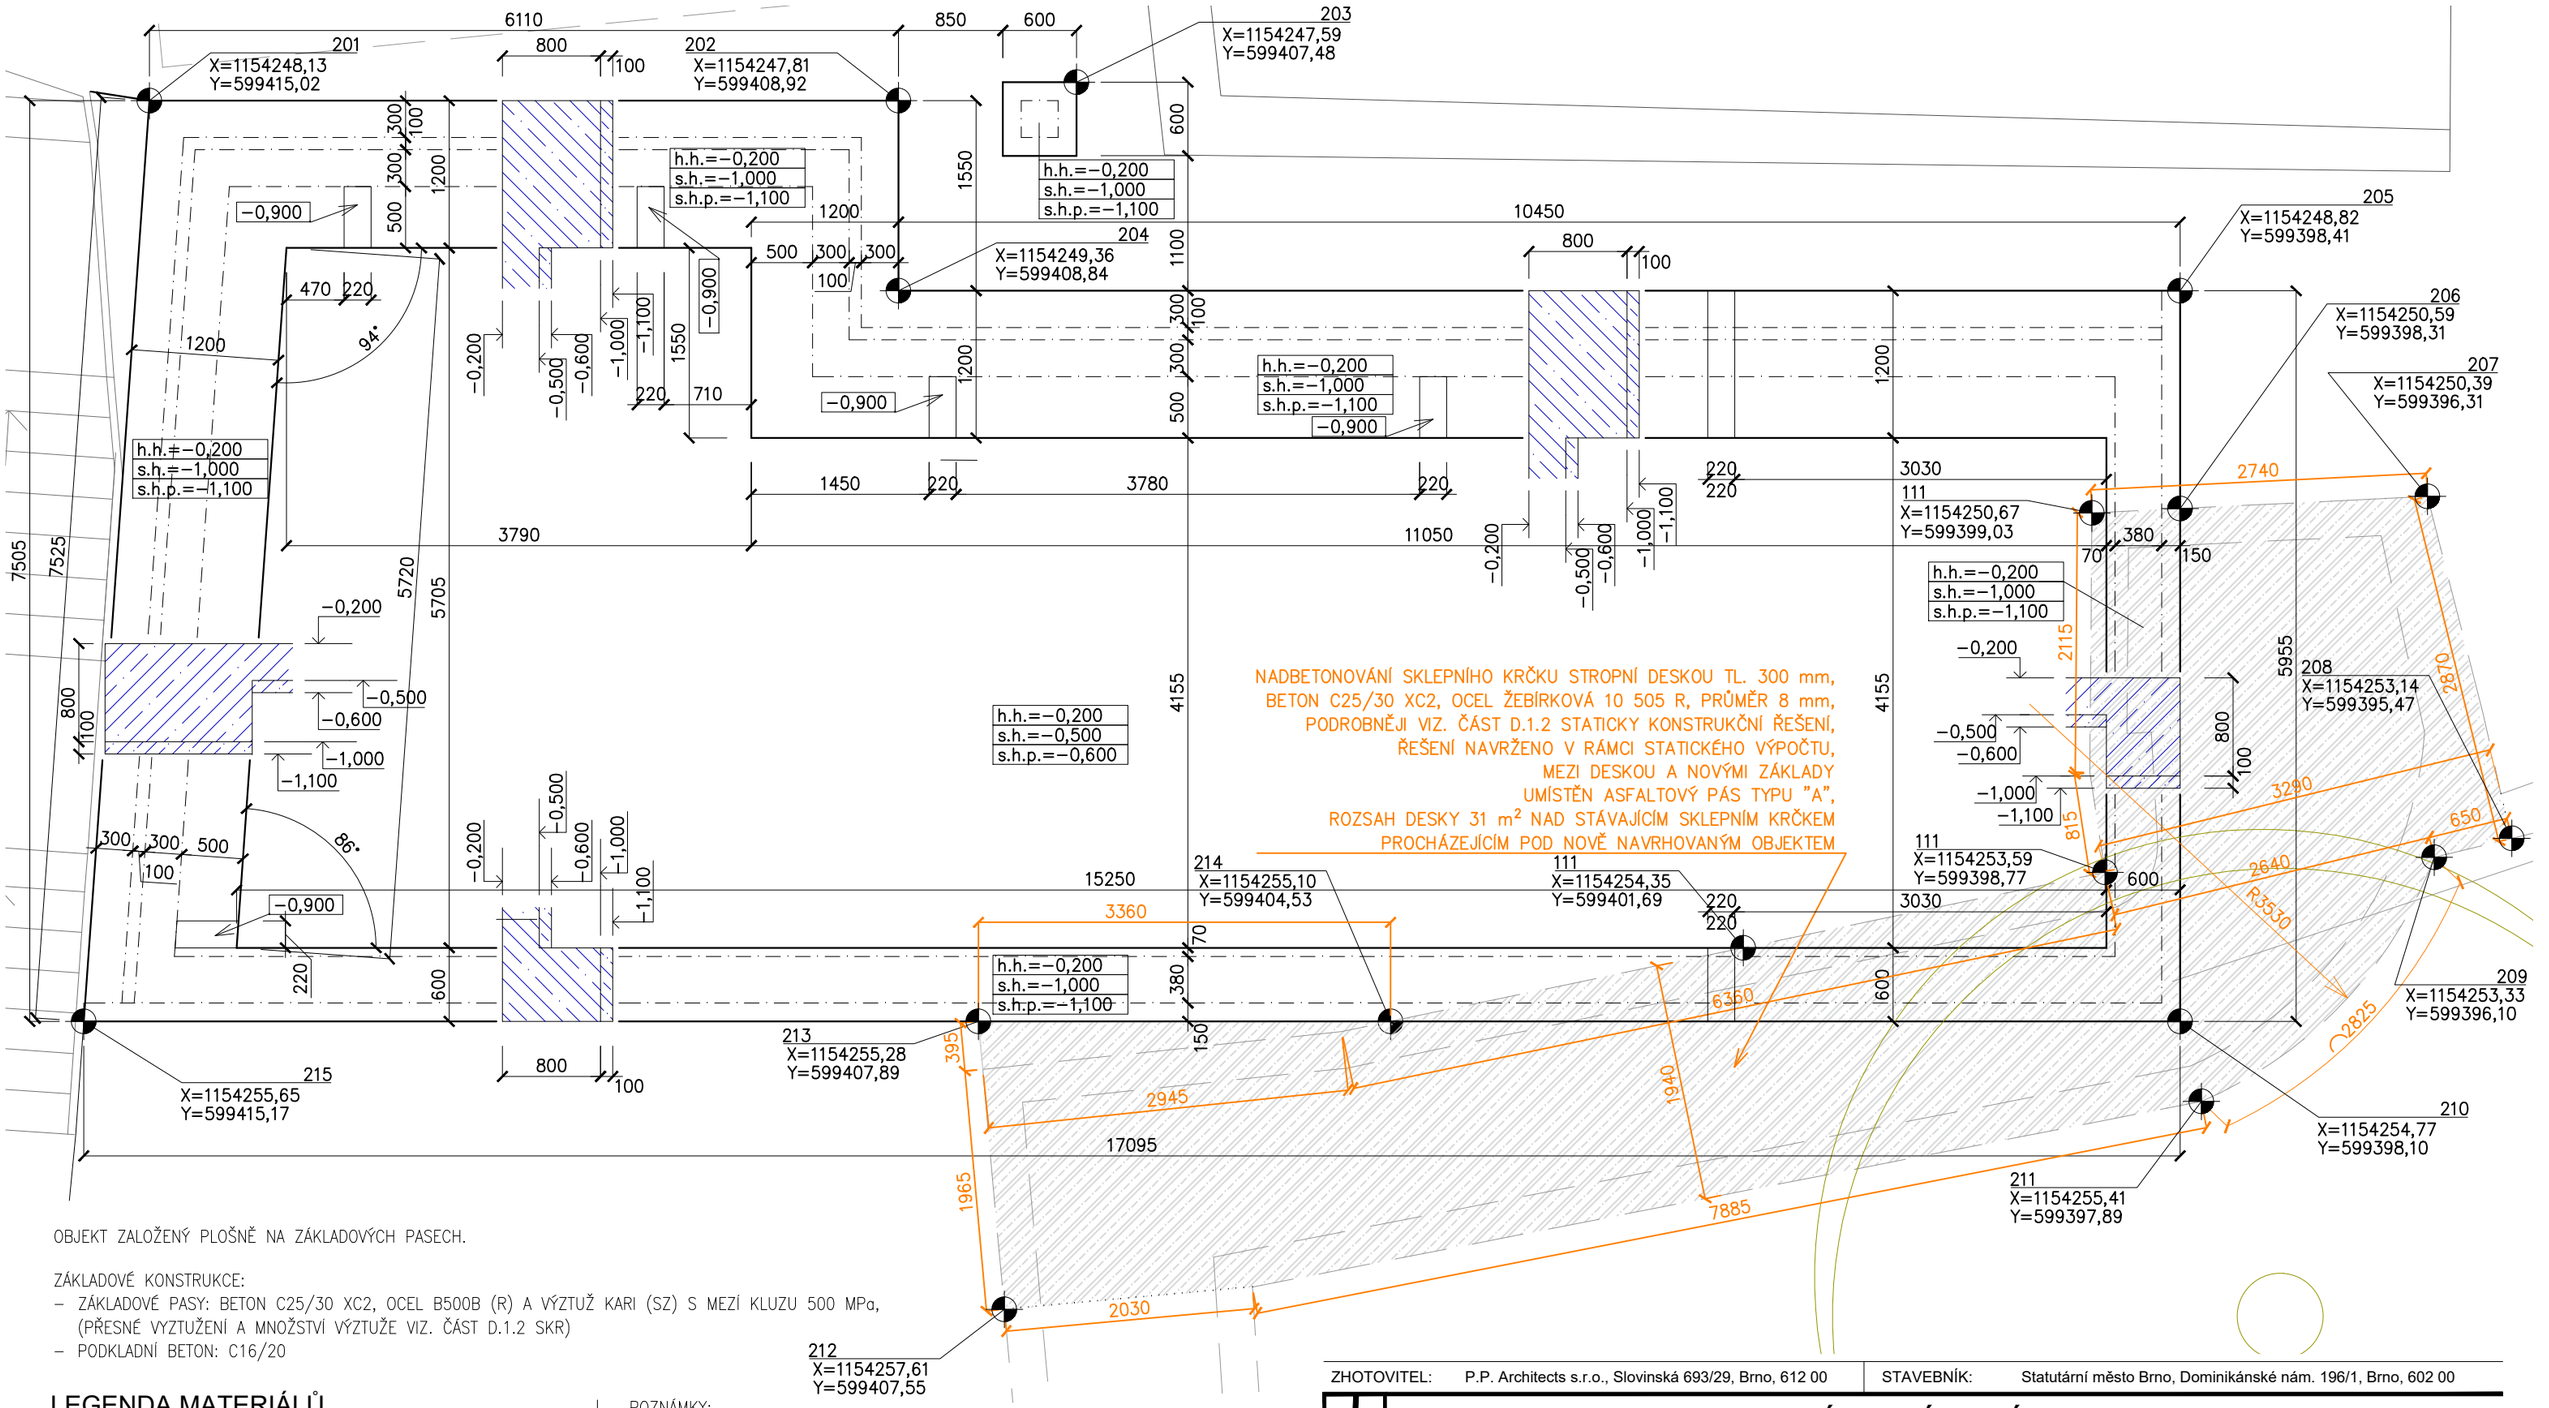
201
X=1154248,13
Y=599415,02
202
X=1154247,81
Y=599408,92
203
X=1154247,59
Y=599407,48
204
X=1154249,36
Y=599408,84
205
X=1154248,82
Y=599398,41
206
X=1154250,59
Y=599398,31
207
X=1154250,39
Y=599396,31
208
X=1154253,14
Y=599395,47
209
X=1154253,33
Y=599396,10
210
X=1154254,77
Y=599398,10
211
X=1154255,41
Y=599397,89
212
X=1154257,61
Y=599407,55
213
X=1154255,28
Y=599407,89
214
X=1154255,10
Y=599404,53
215
X=1154255,65
Y=599415,17
111
X=1154250,67
Y=599399,03
111
X=1154253,59
Y=599398,77
111
X=1154254,35
Y=599401,69
h.h.=−0,200
s.h.=−1,000
s.h.p.=−1,100
h.h.=−0,200
s.h.=−0,500
s.h.p.=−0,600
NADBETONOVÁNÍ SKLEPNÍHO KRČKU STROPNÍ DESKOU TL. 300 mm,
BETON C25/30 XC2, OCEL ŽEBÍRKOVÁ 10 505 R, PRŮMĚR 8 mm,
PODROBNĚJI VIZ. ČÁST D.1.2 STATICKY KONSTRUKČNÍ ŘEŠENÍ,
ŘEŠENÍ NAVRŽENO V RÁMCI STATICKÉHO VÝPOČTU,
MEZI DESKOU A NOVÝMI ZÁKLADY
UMÍSTĚN ASFALTOVÝ PÁS TYPU "A",
ROZSAH DESKY 31 m² NAD STÁVAJÍCÍM SKLEPNÍM KRČKEM
PROCHÁZEJÍCÍM POD NOVĚ NAVRHOVANÝM OBJEKTEM
6110
850
600
10450
15250
3360
3790
1450
3780
11050
17095
7505
7525
5720
5705
4155
5955
2740
2870
3290
650
2640
R3530
2825
6350
1940
7885
2945
1965
2030
2115
815
395
6110
800
100
1200
1550
1100
1000
1100
1200
1550
1200
1100
1200
1200
1200