


DETAIL 09: PŘECHOD STŘECH V RÁMCI TERASY

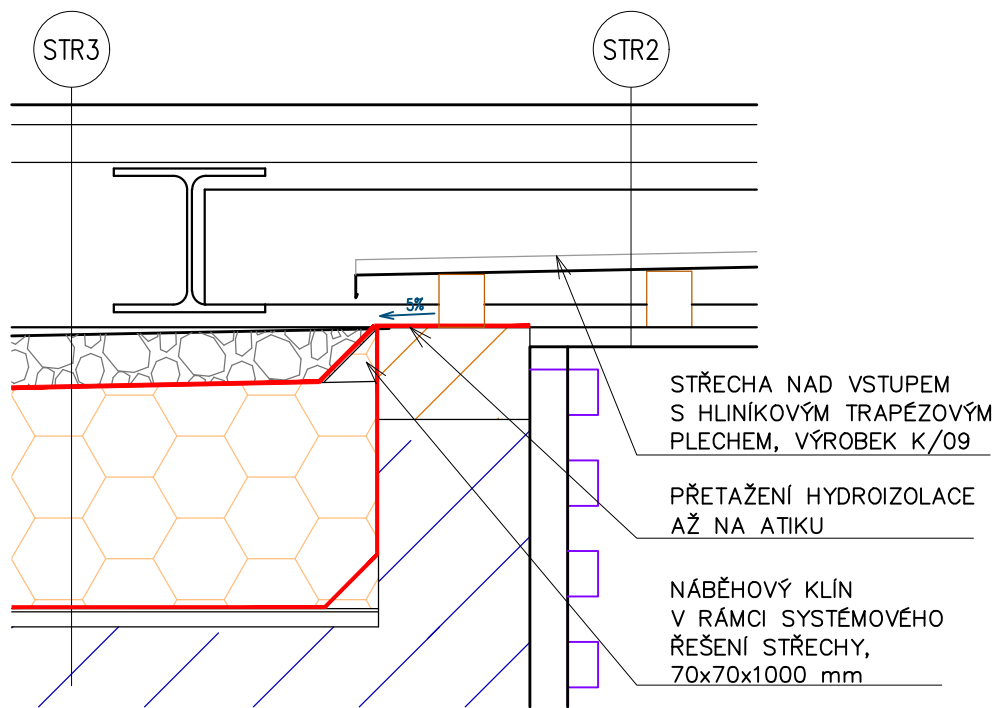

ZNÁZORNĚNO VEDENÍ HYDROIZOLACE,
NÁVAZNOST STŘECH V RÁMCI ODVODNĚNÍ

| | | | | |
|---|------|---|---------------------------------------|-----------------------|
| ZHOTOVITEL: P.P. Architects s.r.o., Slovinská 693/29, Brno, 612 00 | | STAVEBNÍK: Statutární město Brno, Dominikánské nám. 196/1, Brno, 602 00 | | |
| REKONSTRUKCE AREÁLU BÝVALÉHO PIVOVARU, II. ETAPA | | | | |
| ZPRACOVATEL ČÁSTI P.P. Architects s.r.o. Slovinská 29, Brno, 612 00 +420 541 210 454, atelier@pparch.cz | A.R. | 0,00 | 273,45 m n.m. | (úroveň podlahy 1.NP) |
| | | ČÁST | D.1.1 ARCHITEKTONICKO-STAVEBNÍ ŘEŠENÍ | |
| | | OBJEKT | SO 21 - TOALETY | |
| PŘECHOD STŘECH V RÁMCI TERASY | | | | |
| MĚŘÍTKO | | 1:10 | VÝKRES D.1.1_21.39 PARÉ | |
| DATUM | | 08 / 2025 | | |
| REVIZE | | - | | |
| STUPEŇ | | DPS | | |
| PROJEKTANT (autorizovaný) Ing. arch. Pavel Pekár Číslo a typ autorizace: 02833 A.0 +420 606 268 954, pekar@pparch.cz | | | | |
| VYPRACOVAL Ing. arch. Bořek Knytl Miloš Lojda | | | | |