



DOLNÍ VÝZTUŽ

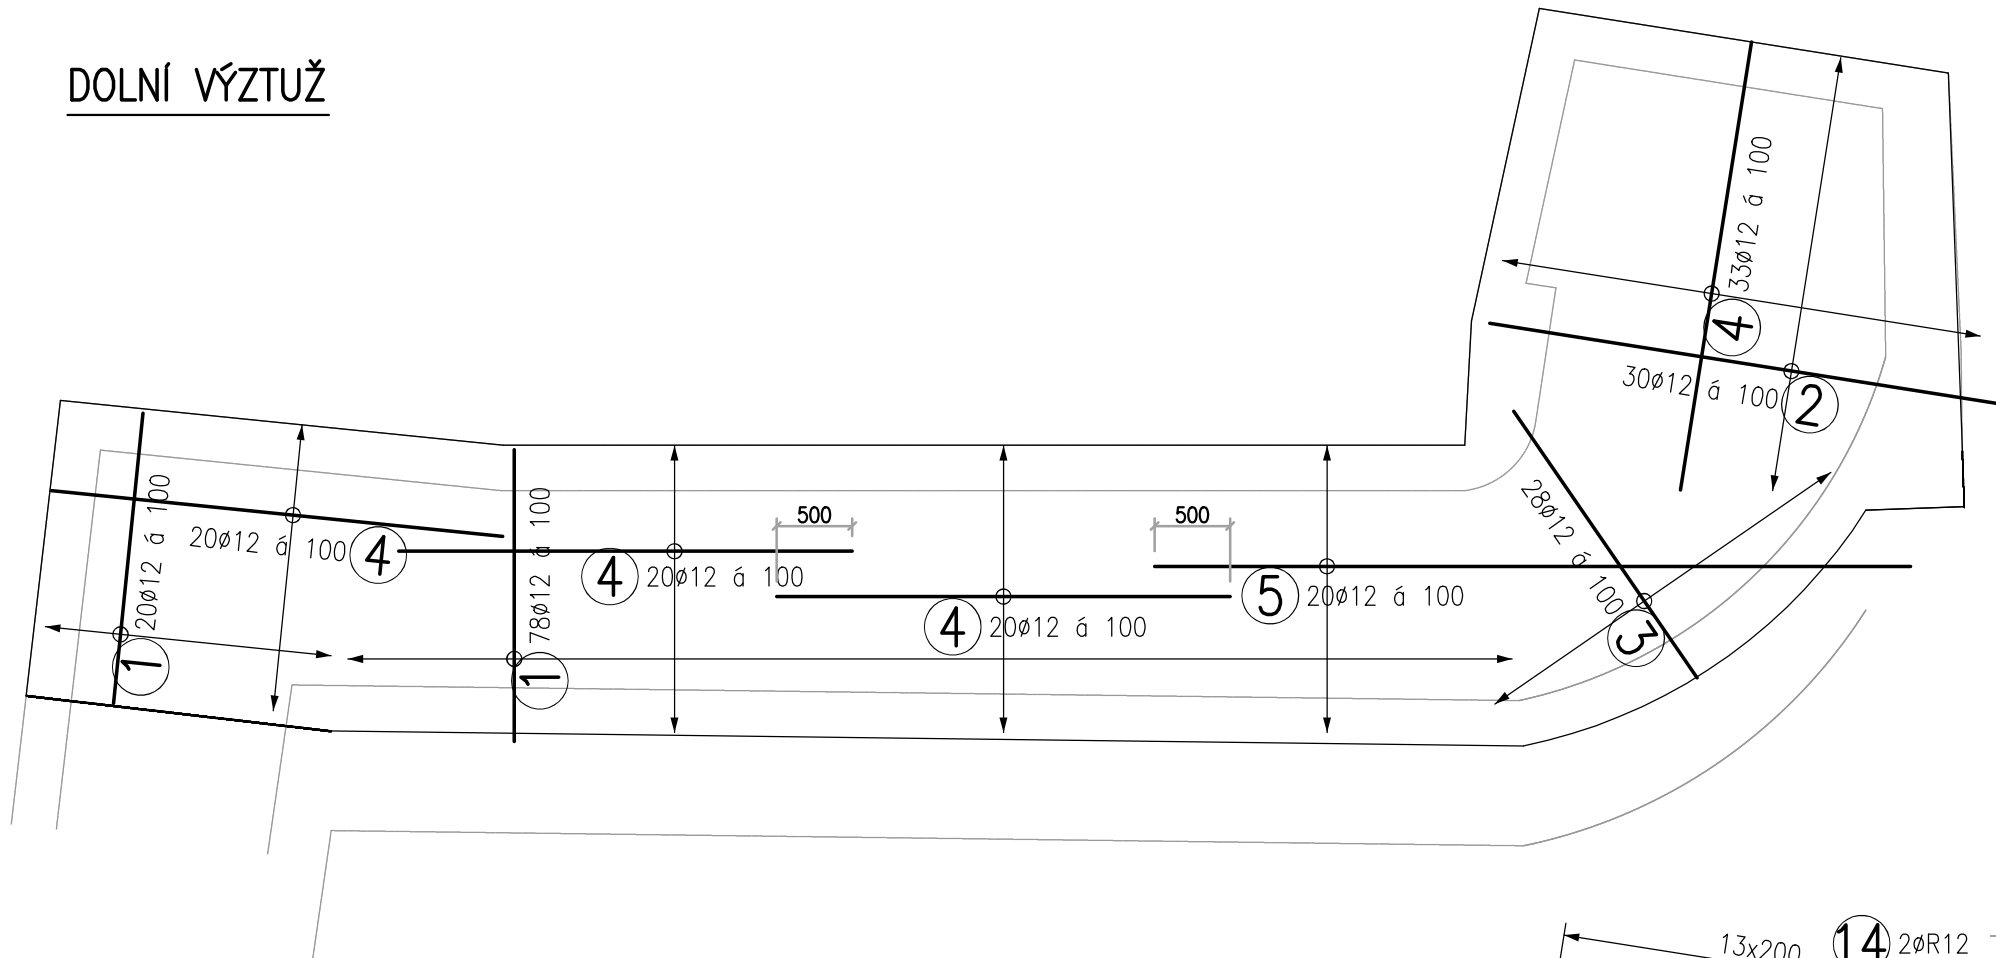

HORNÍ VÝZTUŽ

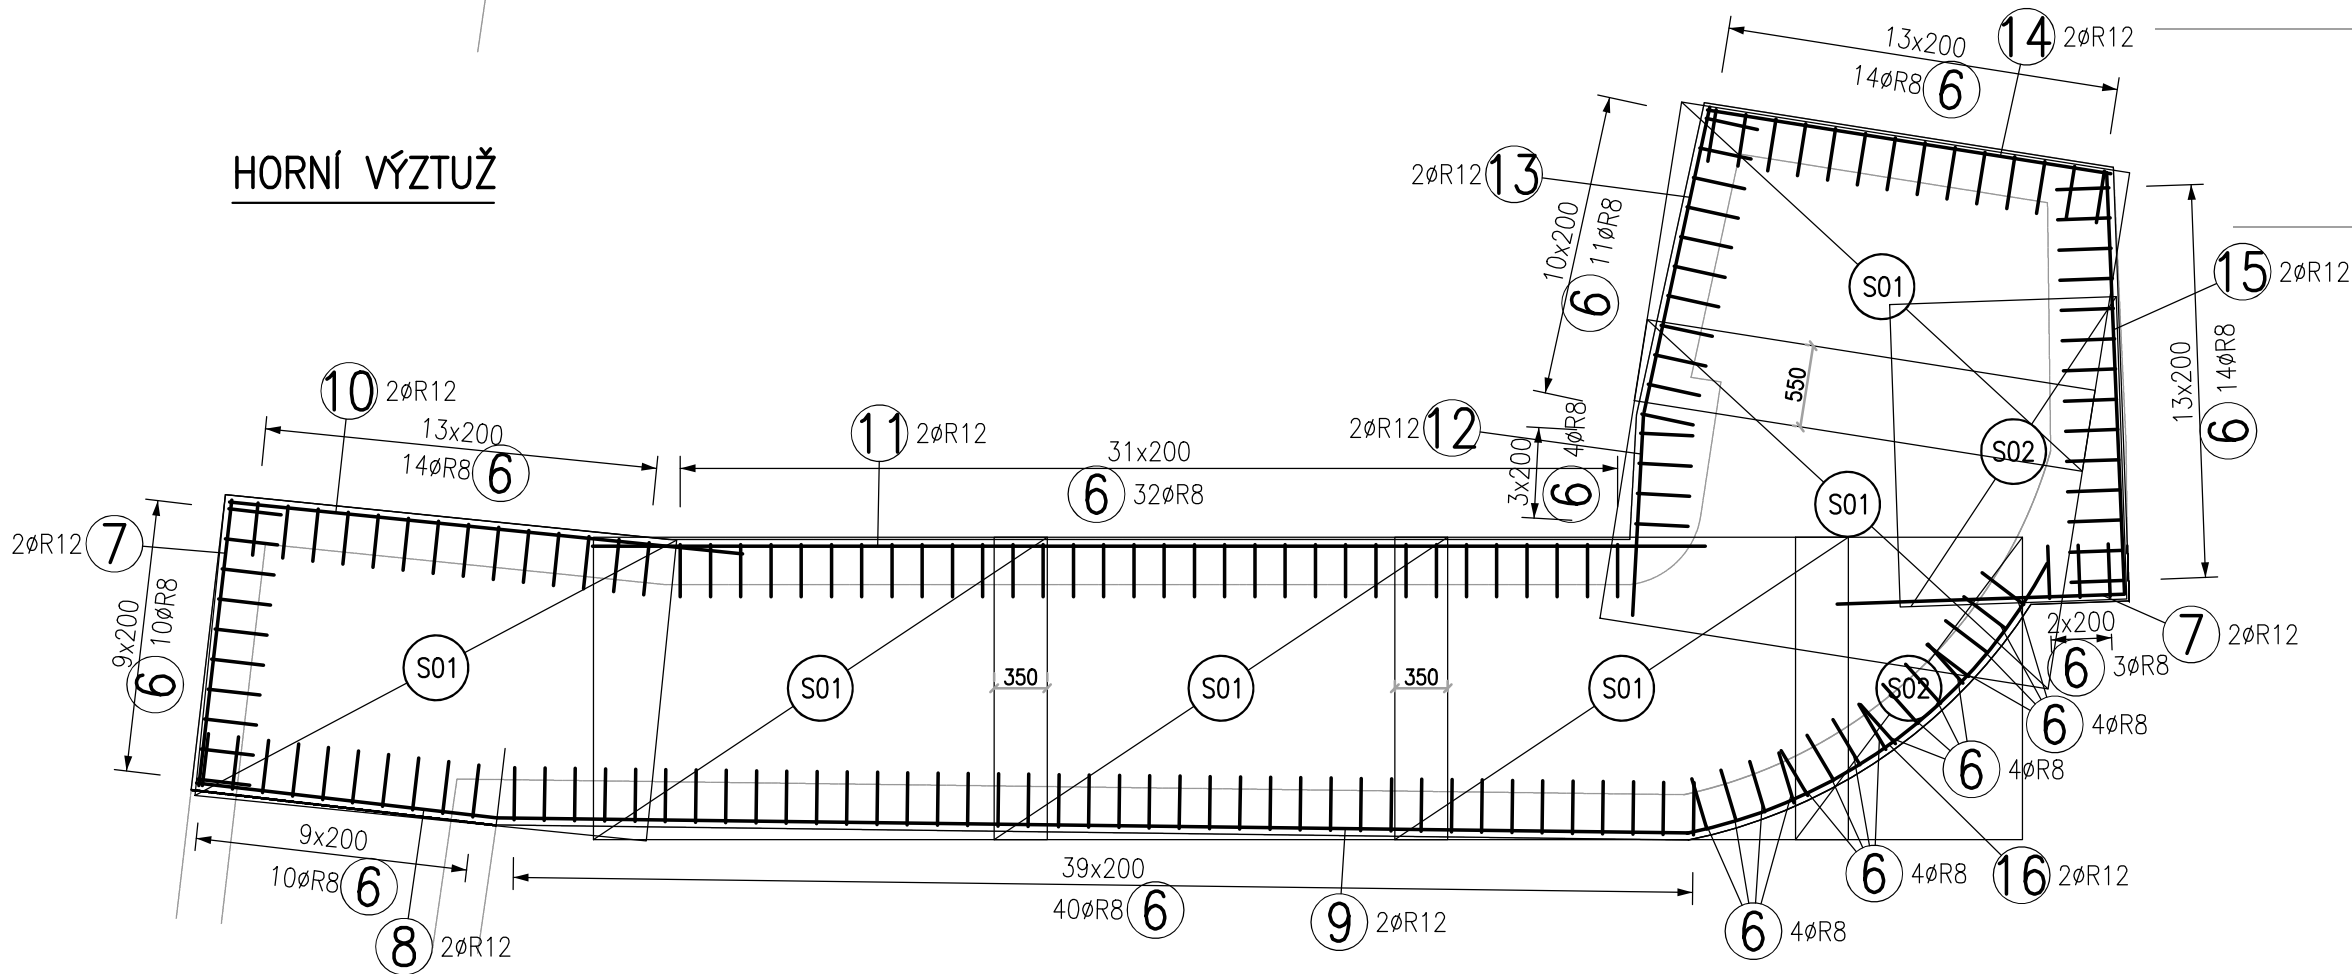

1930
1 78Ø12/1930 – 98 ks

3390
2 30Ø12/3390 – 30 ks

2140
3 28Ø12/2140 – 28 ks

3000
4 20Ø12/3000 – 93 ks

5000
5 20Ø12/5000 – 20 ks

350
350 240
6 32Ø8/940 – 168 ks

1900
7 2Ø12/1900 – 4 ks

2000
8 2Ø12/2000 – 2 ks

7880
9 2Ø12/7880 – 2 ks

3410
10 2Ø12/3410 – 2 ks

7360
11 2Ø12/7360 – 2 ks

1330
12 2Ø12/1330 – 2 ks

2060
13 2Ø12/2060 – 2 ks

2700
14 2Ø12/2700 – 2 ks

2790
15 2Ø12/2790 – 2 ks

3080
16 2Ø12/3080 – 2 ks

VÝKAZ SVAŘOVANÝCH SÍTÍ

Pol.č.	KS	Typ sítě	Délka L [m]	Šířka [m]	Plocha [m ²]
S01	6	KD-35	3,00	2,00	36,00
S02	2	KD-35	1,50	2,00	6,00
Celková plocha [m ²]					42,00
Specifická hmotnost [kg/m ²]					3,08
Celková hmotnost podle typu sítě [kg]					129,36
Celková hmotnost [kg]					129,36

TABULKA VÝZTUŽE

Č. pol.	D [mm]	Délka [m]	Počet ks.	Délka B500B	
				8	12
1	12	1.930	98		189.140
2	12	3.390	30		101.700
3	12	2.140	28		59.920
4	12	3.000	93		279.000
5	12	5.000	20		100.000
6	8	0.940	168	157.920	
7	12	1.900	4		7.600
8	12	2.000	2		4.000
9	12	7.880	2		15.760
10	12	3.410	2		6.820
11	12	7.360	2		14.720
12	12	1.330	2		2.660
13	12	2.060	2		4.120
14	12	2.700	2		5.400
15	12	2.790	2		5.580
16	12	3.080	2		6.160
Celková délka				157.920	802.580
Specifická hmotnost				0.395	0.888
Hmotnost [kg]				62.378	712.691
Hmotnost celkem				775.069	

BETON ČSN EN 206–1

C25/30 XC2

OCEL B500B

SÍŤ KARI 6/100–6/100 – 2000x3000mm (KD–35)

KRYTÍ VÝZTUŽE: 30mm

ZHOTOVITEL: P.P. Architects s.r.o., Slovinská 693/29, Brno, 612 00 STAVEBNÍK: Statutární město Brno, Dominikánské nám. 196/1, Brno, 602 00

REKONSTRUKCE AREÁLU BÝVALÉHO PIVOVARU, II. ETAPA

ZPRACOVATEL ČÁSTI
Ing. Jiří Chrán
Wurmova 594/8, 602 00 Brno
+420 604 577 386, jiri.chran@seznam.cz

PROJEKTANT (autorizovaný)
Ing. Jiří Chrán
Číslo a typ autorizace: 1006262 IS00
+420 604 577 386, jiri.chran@seznam.cz

VYPRACOVAL
Ing. arch. Božek Knytl
Miloš Lojda

A.R.

0,00 273,45 m n.m. (úroveň podlahy 1.NP)

ČÁST D.1.2 STAVEBNĚ KONSTRUKČNÍ ŘEŠENÍ

OBJEKT SO 21 - TOALETY

Nadbetonování sklepního křčku

MĚŘÍTKO	1:50	VÝKRES	D.1.2_03
DATUM	08 / 2025		
REVIZE	-		
STUPEŇ	DPS		