
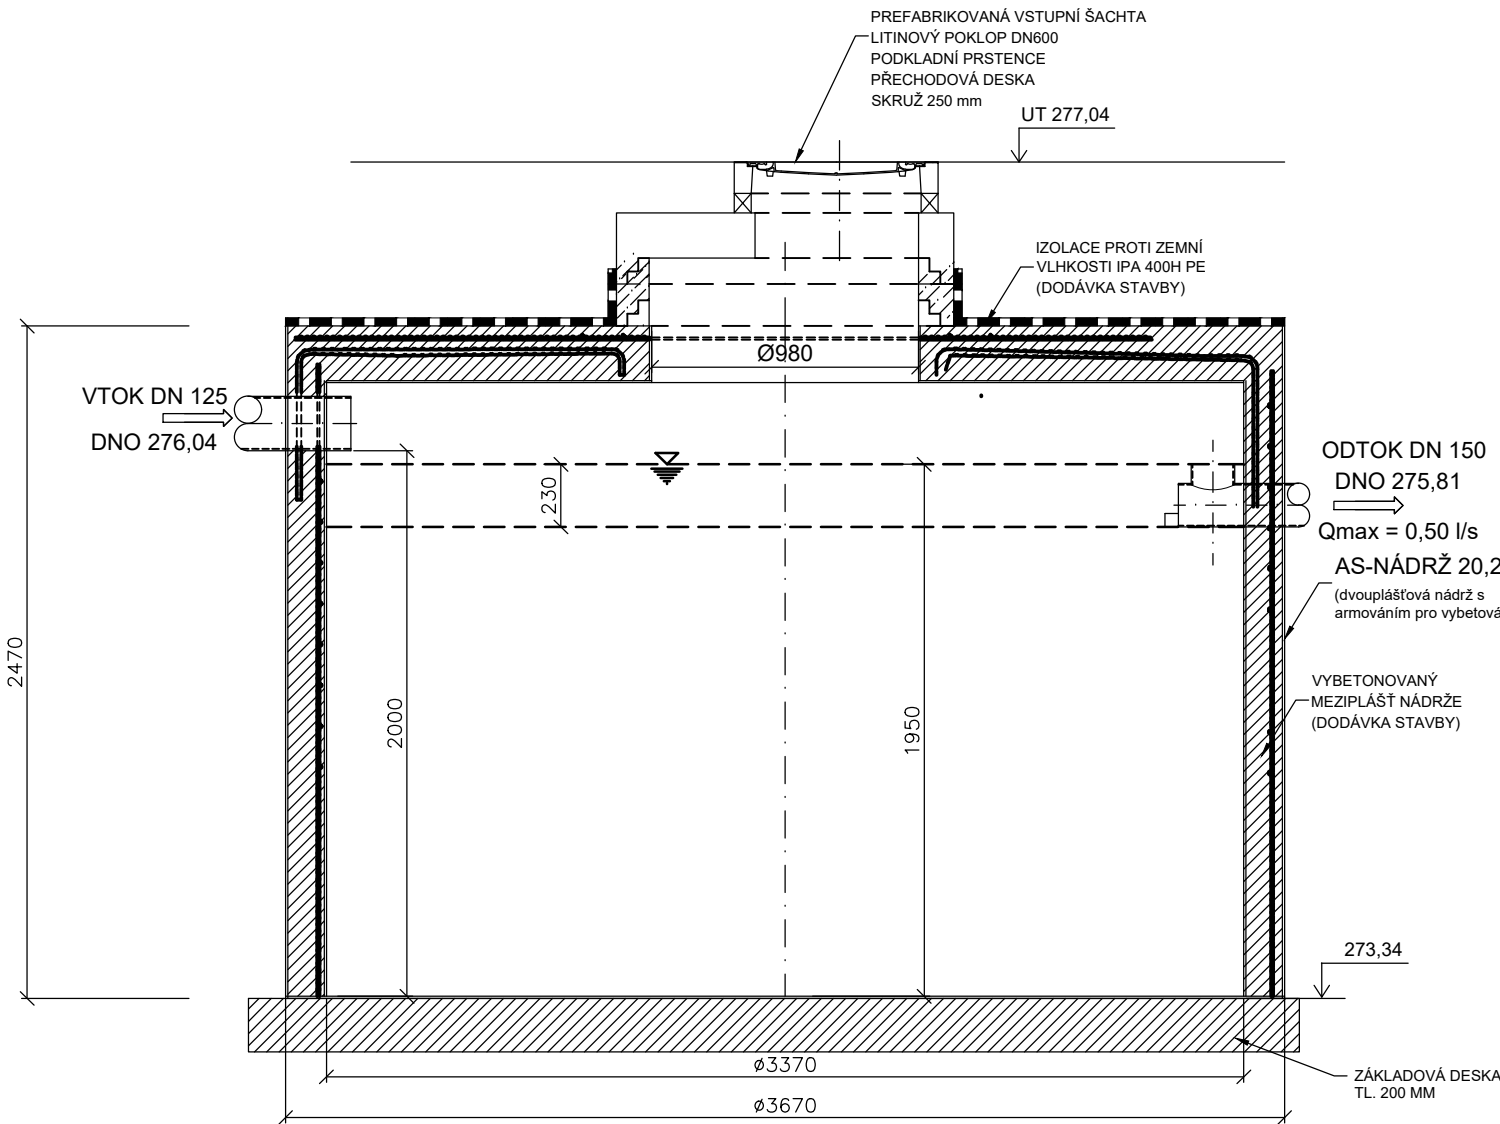


AKUMULAČNÍ NÁDRŽ - SCHÉMA OSAZENÍ

ŘEZ A-A

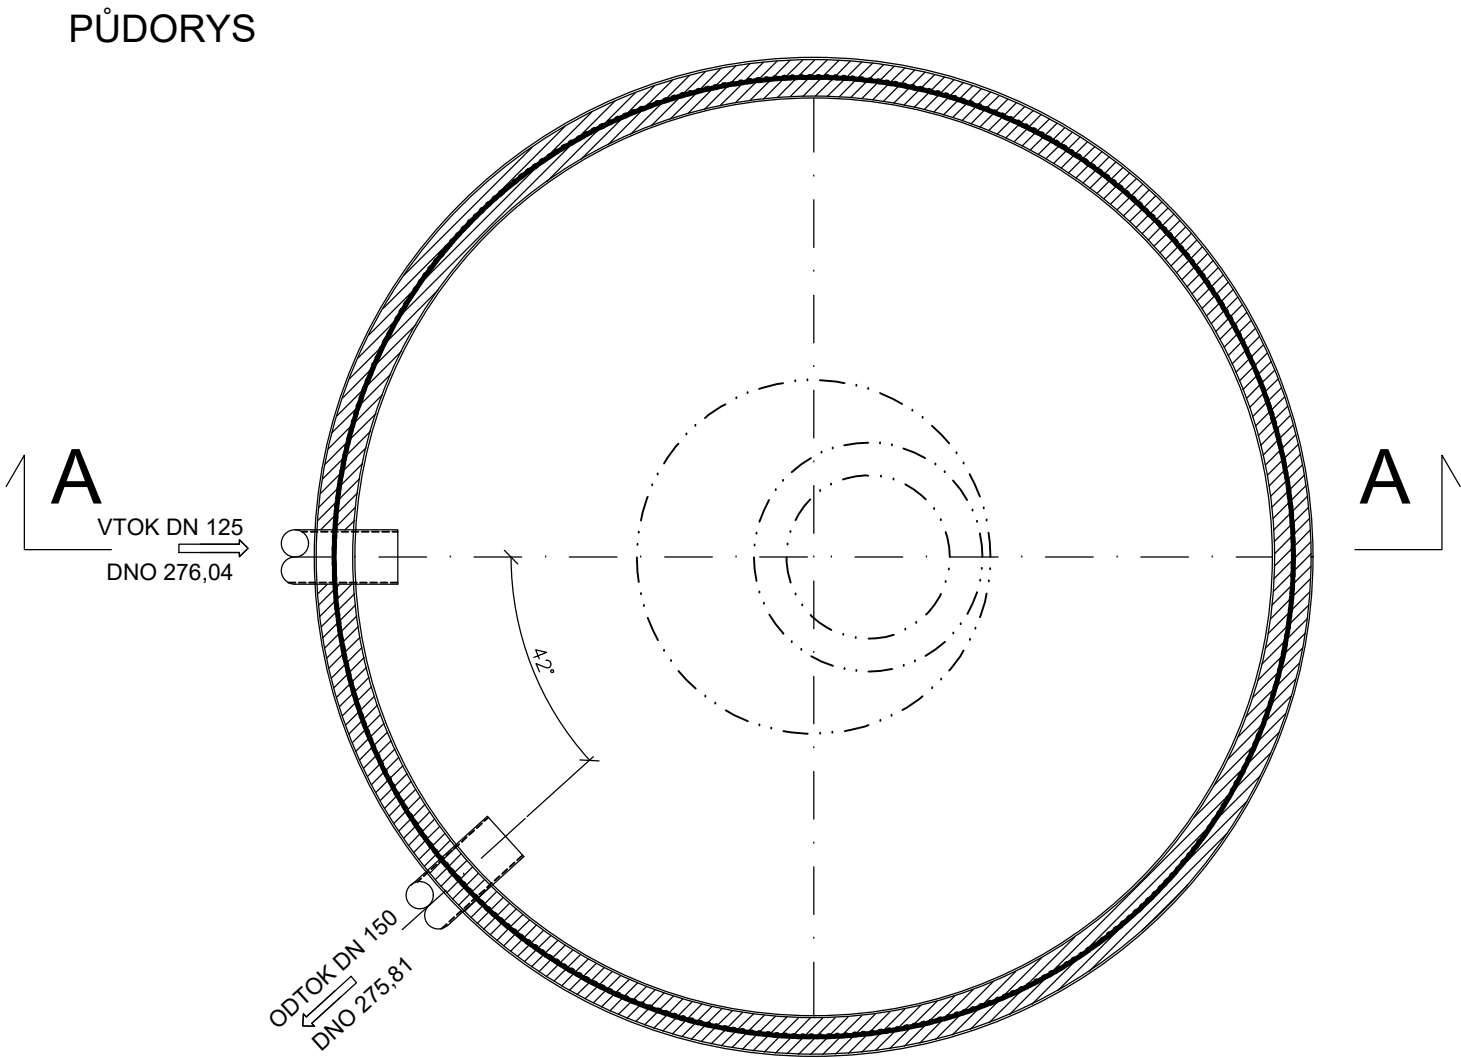

ZHOTOVITEL: P.P. Architects s.r.o., Slovinská 693/29, Brno, 612 00 STAVEBNÍK: Statutární město Brno, Dominikánské nám. 196/1, Brno, 602 00

REKONSTRUKCE AREÁLU BÝVALÉHO PIVOVARU, II. ETAPA

ZPRACOVATEL ČÁSTI
LIBOR ŠVARZBERGER
VÁCLAVSKÁ 6, BRNO
+420 603 208 396, svarzberger@projekttyzb.cz

PROJEKTANT (autorizovaný)
LIBOR ŠVARZBERGER
Číslo a typ autorizace: 1004794
+420 603 208 396, svarzberger@projekttyzb.cz

VYPRACOVAL
LIBOR ŠVARZBERGER

A.R.

0,00 273,45 m n.m. (úroveň podlahy 1.NP)

ČÁST DOKUMENTACE STAVEBNÍCH OBJEKTŮ

OBJEKT SO 41 - NÁDRŽ NA DEŠŤOVOU VODU

AKUMULAČNÍ NÁDRŽ

MĚŘÍTKO	VÝKRES	PARÉ
DATUM	08 / 2025	D.1_41.03
REVIZE	-	
STUPEŇ	DPS	