1:250

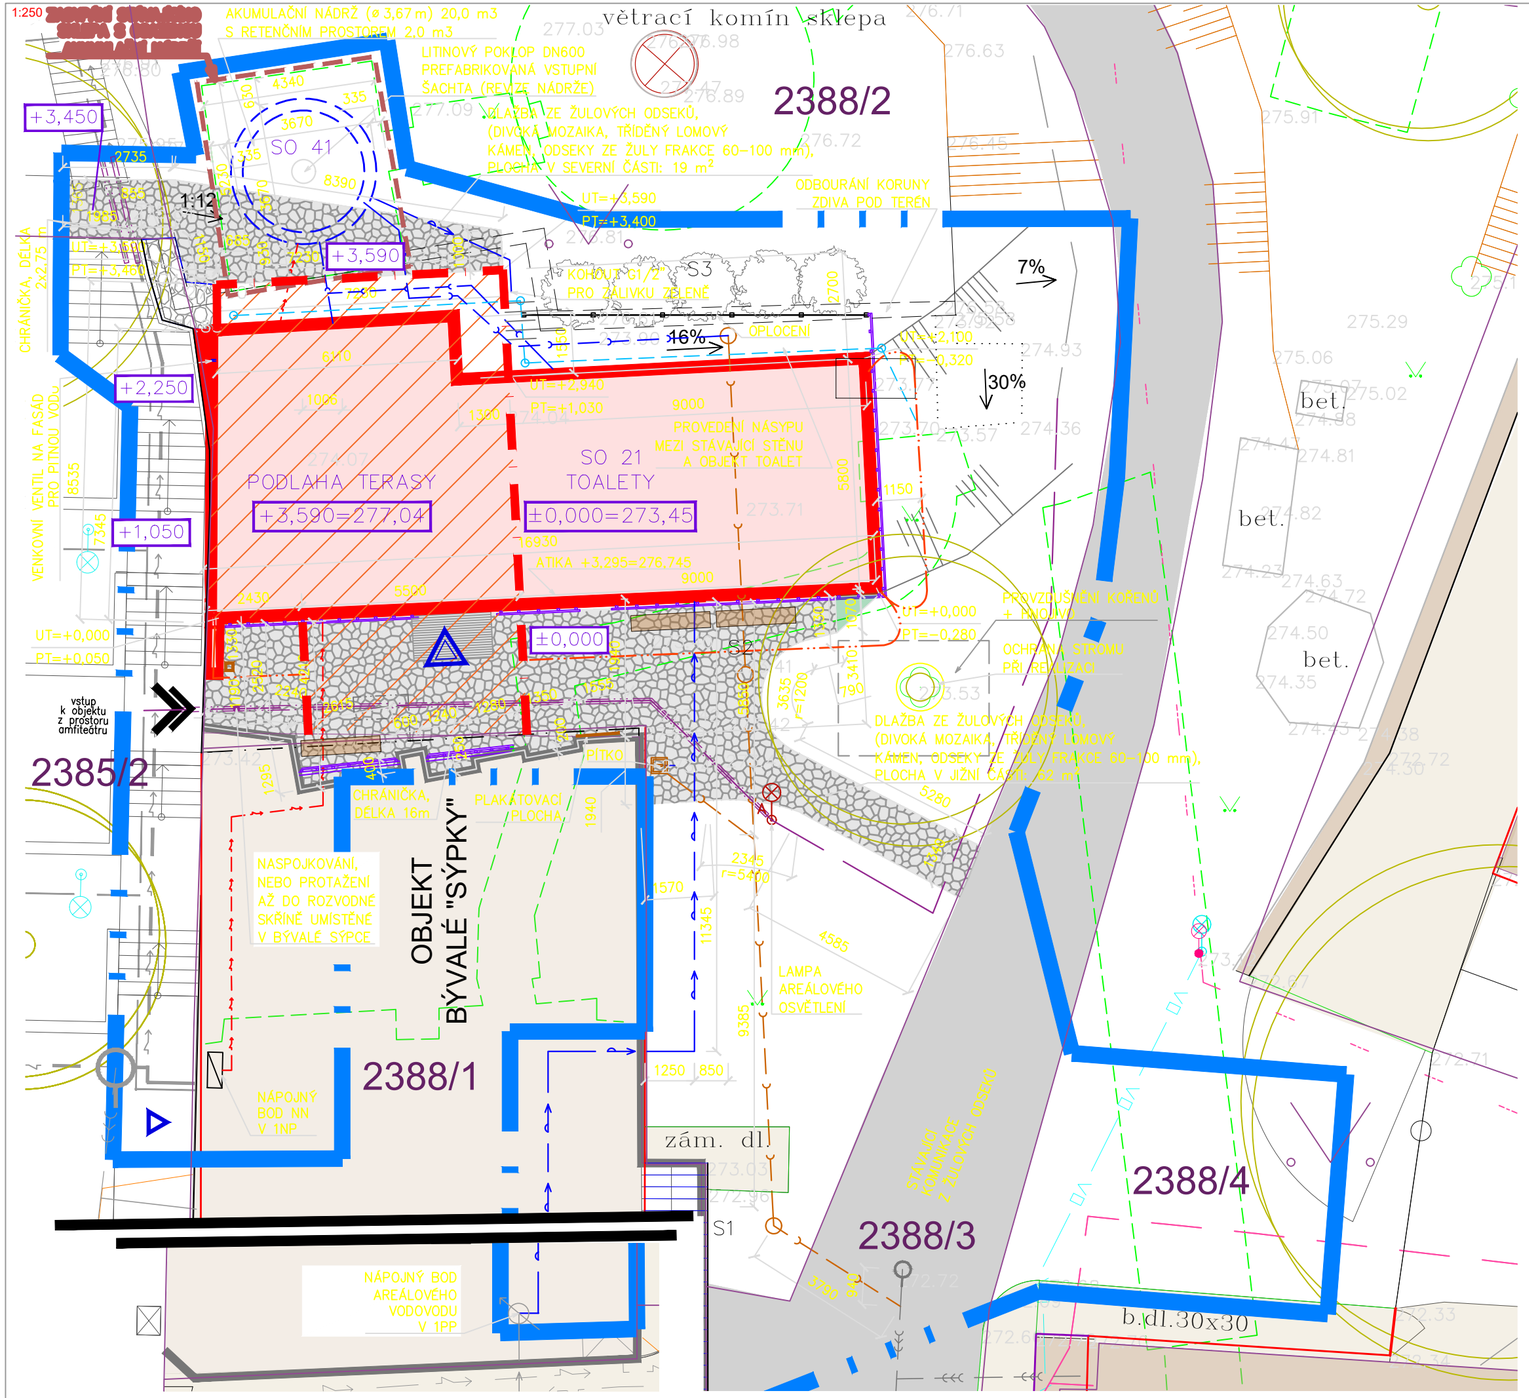

STAVEBNÍ OBJEKTY	
	SO 21 - TOALETY
	SO 31 - PŘELOŽKA AREÁLOVÉHO OSVĚTLENÍ A ROZVODU NN
	SO 41 - NÁDRŽ NA DEŠŤOVOU VODU

LEGENDA ROZVODŮ

- STÁVAJÍCÍ VODOVOD
- STÁVAJÍCÍ PŘÍPOJKA JEDNOTNÉ KANALIZACE
- STÁVAJÍCÍ AREÁLOVÉHO OSVĚTLENÍ
- STÁVAJÍCÍ ELEKTRO NN *(areálové rozvody)*
- STÁVAJÍCÍ METALICKÝ KABEL *(rozvody CETIN a.s.)*
- STÁVAJÍCÍ DATOVÉ SÍTĚ *(neprovozovaná síť CETIN a.s.)*
- NOVÉ NAPOJENÍ VODOVODU *(areálové rozvody)*
- NOVÉ NAPOJENÍ SPLAŠKOVÉ KANALIZACE *(areálové rozvody)*
- NOVÉ VEDENÍ DEŠŤOVÉ KANALIZACE *(areálové rozvody)*
- PŘELOŽKA AREÁLOVÉHO OSVĚTLENÍ *(areálové rozvody)*
- NOVÉ NAPOJENÍ ELEKTRO NN *(areálové rozvody)*
- NOVÉ DRENÁŽNÍ POTRUBÍ, VČETNĚ NAPOJENÍ STÁVAJÍCÍHO POTRUBÍ OD ROTUNDY

POZN.: Areálové rozvody budou v majetku Statutárního města Brna, provozovatelem sítí bude Městská část Brno-Řečkovice a Mokrá Hora. Majitelem stávající přípojky jednotné kanalizace je rovněž Statutární město Brno a provozovatelem Městská část Brno-Řečkovice a Mokrá Hora.

LEGENDA ÚZEMÍ A PLOCH

- HRANICE ŘEŠENÉHO ÚZEMÍ NA ST. PARC Č. 2388/2, 2388/1, 2385/2, 2387, 2388/3, 2388/4, 2394, 2393
- 2387 POLOHOPIS S UVEDENÍM PARCELNÍCH ČÍŠEL
- STÁVAJÍCÍ SKLEPNÍ PROSTORY (VNĚJŠÍ OBRYS)
- ROZSAH ZASYPANÉHO SKLEPA VČETNĚ OBSYPANÉ NÁDRŽE
- SO 21 – TOALETY
- SO 21 – PODLAHA TERASY NAD STŘECHOU
- DLAŽBA ZE ŽULOVÝCH ODSEKŮ *(tzv. divoká mozaika)*
- VNĚJŠÍ VENKOVNÍ HRUBÁ ROHOŽ
- STÁVAJÍCÍ AREÁLOVÁ KOMUNIKACE

LEGENDA ZNAČENÍ

- NOVÁ VÝSADBA KEŘŮ
- STÁVAJÍCÍ DŘEVINY
- STÁV. ODVĚTRÁVACÍ KOMÍNEK SKLEP. PROSTOR
- STÁVAJÍCÍ LAMPA – Technické sítě Brno, akciová společnost
- NOVÁ LAMPA AREÁLOVÉHO OSVĚTLENÍ (1 KS)
- NOVÉ PÍTKO
- MĚSTSKÝ MOBILIÁŘ (posedové lavice 3ks, popelník, informační tabule)
- DŘEVĚNÝ FASÁDNÍ OBKLAD Z VODOROVNÝCH LATÍ NA DŘEVĚNÉM ROŠTU
- OPLOCENÍ (OCELOVÉ SLOUPKY, PLETIVO)
- VSTUP DO OBJEKTU
- VSTUP K OBJEKTU Z PROSTOR AMFITEÁTRU
- VSTUP DO OBJEKTU BÝVALÉ SÝPKY
- POŽÁRNĚ NEBEZPEČNÝ PROSTOR
- KABELOVÁ CHRÁNIČKA DĚLENÁ PEVNÁ, PRŮMĚR 110 mm, MATERIÁL HDPE, HLADKÁ

ZHOTOVITEL:	P.P. Architects s.r.o., Slovinská 693/29, Brno, 612 00	STAVEBNÍK:	Statutární město Brno, Dominikánské nám. 196/1, Brno, 602 00

REKONSTRUKCE AREÁLU BÝVALÉHO PIVOVARU, II. ETAPA

ZPRACOVATEL ČÁSTI LIBOR ŠVARZBERGER VÁCLAVSKÁ 6, BRNO +420 603 208 396,svarzberger@projektytzb.cz	A.R.	0,00	273,45 m n.m. (úroveň podlahy 1.NP)
		ČÁST	DOKUMENTACE STAVEBNÍCH OBJEKTŮ
		OBJEKT	SO 41 - NÁDRŽ NA DEŠŤOVOU VODU
PROJEKTANT (autorizovaný) LIBOR ŠVARZBERGER Číslo a typ autorizace: 1004794 +420 603 208 396,svarzberger@projektytzb.cz		SITUACE	
VYPRACOVAL LIBOR ŠVARZBERGER		MĚŘÍTKO	VÝKRES: D.1_41.02 / PARÉ
		DATUM: 07 / 2025	
		REVIZE: -	
		STUPEŇ: DPS	

UPOZORNĚNÍ: POLOHA VEŠKERÝCH INŽENÝRSKÝCH SÍTÍ JE ZAKRESLENA POUZE INFORMATIVNĚ. PŘED REALIZACÍ JE NUTNÉ JEJICH VYTYČENÍ.