
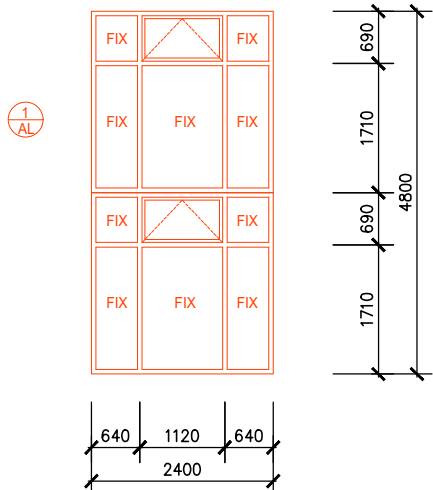


VÝROBKY Z HLINIKU–REKONSTRUKCE TĚLOCVIČNY ZŠ NOVOMĚSTSKÁ 21, BRNO

CELKOVÁ SESTAVA OKEN TĚLOCVIČNY– 2X

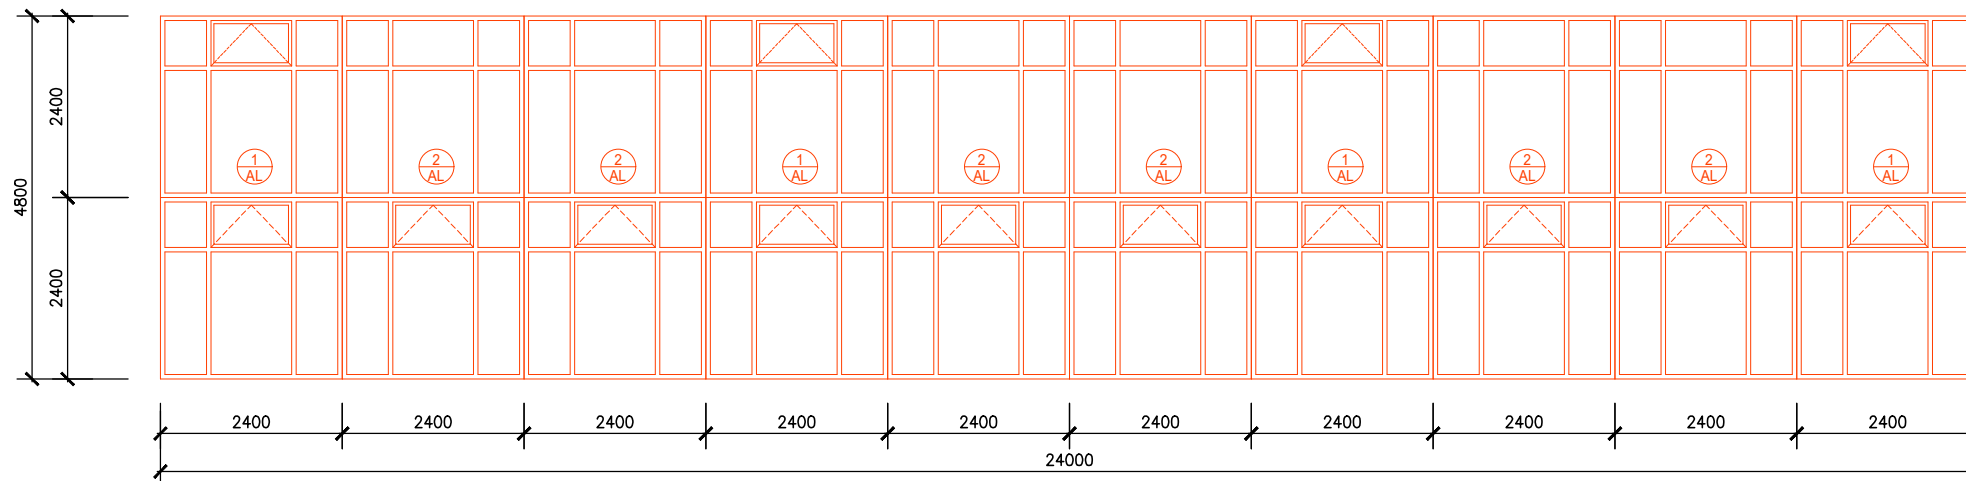

OKNO Z HLINKOVÝCH PROFILŮ SYSTÉMU HEROAL W72
SE STAVEBNÍ HLOUBKOU 72MM S PŘERUŠENÝM TEPELNÝM MOSTEM
ZASKLENÉ IZOLAČNÍM TROJSKLEM
–VENKOVNÍ:PLANIBEL TOP N+4MM
–STŘEDNÍ:FLOAT 4MM
–VNITŘNÍ:PLANIBEL TOP N+4MM

Rw=33dB

ROZMĚR 2400x4800MM

2 KŘÍDLA SKLOPNÁ–OTVÍRÁNÍ OKENNÍM PÁKOVÝM OVLADAČEM S LANKOVÝM PŘECHODEM

10 KŘÍDEL FIXNÍ

PROSTUP TEPLA OKNEM $U_w = 0.90W/m^2K$

BARVA BÍLÁ RAL 0553 9016 MATT

POČET KUSŮ: 8KS

16KS PÁKOVÝCH OVLADAČŮ

PŘED VÝROBOU OKEN JE NUTNÉ FYZICKÉ ZAMĚŘENÍ STAVEBNÍCH OTVORŮ NA STAVBĚ!!!