


ŘEZ A-A – STAVEBNÍ ÚPRAVY M 1:100

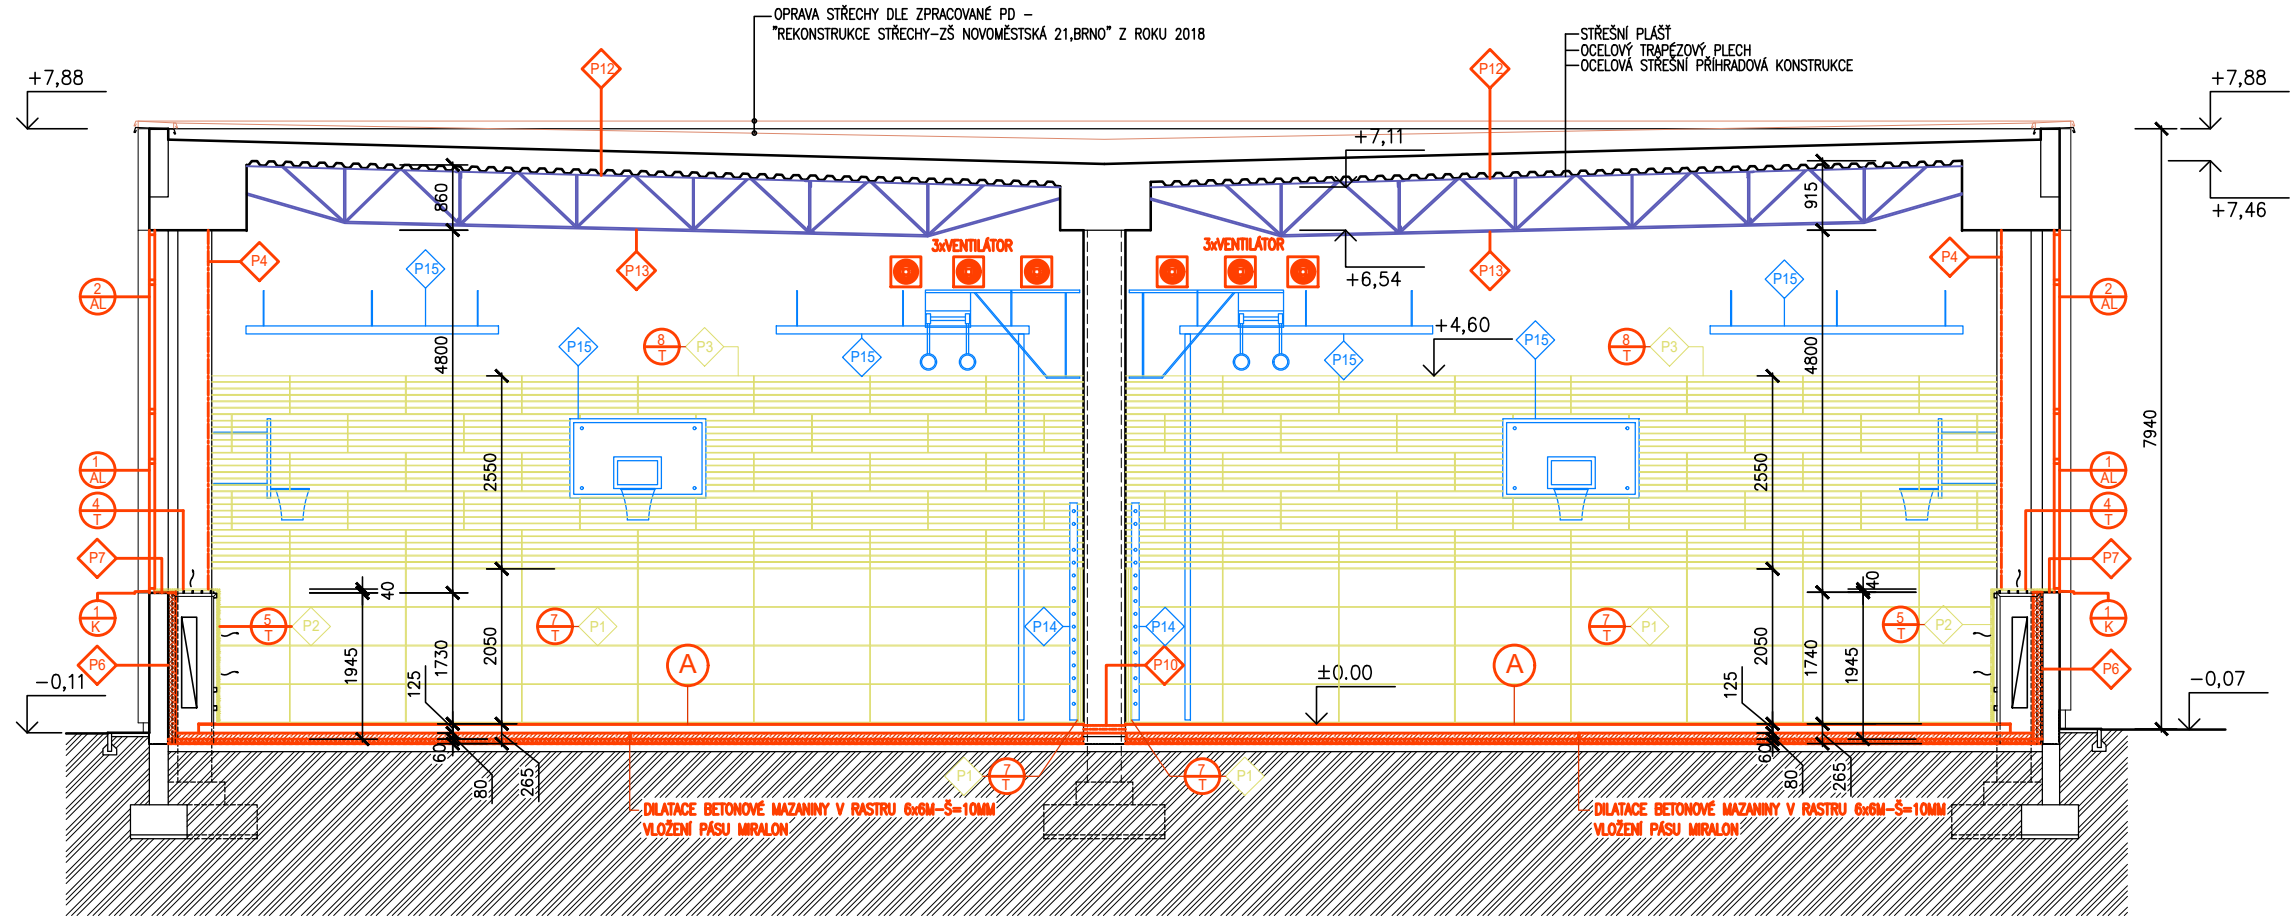

POZNÁMKY A SKLADBY:

PODLAHY

- (A) SPORTOVNÍ PALUBOVÁ PODLAHA MASIVNÍ (TĚLOCVIČNÝ)–CELKOVÁ PLOCHA 600.12M²**
- MASIVNÍ DŘEV.PALUBKY TL.22M,Š=129 DL.3700MM–BUK (PALUBKY BUDOU DODÁVANÉ S ÚPRAVOU UV STABILNÍM LAKEM)
 - ZDVOJENÝ ODPRUŽENÝ ROŠT
 - MEZI POLŠTÁŘE ROŠTU VLOŽIT ZVUKOVOU IZOLACI DESKY Z KAMENNÉ VLNY, V TLAKU 30kPa, $\lambda_d=0.037W.M-1.K-1$
- CELKOVÁ TLOUŠŤKA 125MM
- BETONOVÁ MAZANINA C20/25 S VLOŽENOU KARI SÍŤ 5–150x150MM TL.80MM STROJOVNĚ HLAZENÁ
- SEPARAČNÍ PE FOLIE (PŘELEPENÉ SPOJE)
- TEPELNÁ IZOLACE PODLAHOVÁ DESKA PIR TL.60MM, $\lambda_d=0.022W.M-1.K-1$,PEVNOST TLAK=150KPa
- IZOLACE PROTI ZEMNÍ VLHKOSTI(VYTAŽENÍ NA PŘILEHLÉ STĚNY 200MM)
- 2Xlak PENETRAČNÍ ASFALTOVÝ+2X MODIFIKOVANÝ ASFALTOVÝ PÁS, POLYESTEROVÁ VLOŽKA
- OČIŠTĚNÁ STÁVAJÍCÍ IZOLACE PROTI ZEMNÍ VLHKOSTI–PŘEDPOKLAD ASFALTOVÝ PAS IPA
- ZNACENÍ HRŠT:**
- 2xHRŠTĚ NA VOLEJBAL
 - 2xHRŠTĚ NA BASKETBAL
 - 2xHRŠTĚ NA FLORBAL(POUZE BRANKOVIŠTĚ) DÉLKA CELKEM 48M
- CELKOVÁ DÉLKA 822M
- (B) SPORTOVNÍ PALUBOVÁ PODLAHA MASIVNÍ–(NÁŘAĎOVNÝ) CELKOVÁ PLOCHA 61.61M²**
- 3xLAKOVÁNÍ, TMELNÍ, BROUŠENÍ
 - MASIVNÍ DŘEV.PALUBKY TL.22M, DL.3700MM–BUK–VOLNĚ KLADENÍ–CLIP SPONY
 - SAMONIVELAČNÍ CEMENTOVÁ STĚRKA TL.5–10MM
 - PENETRACE
- OČIŠTĚNÁ STÁVAJÍCÍ BETONOVÁ MAZANINA
- (C) KERAMICKÉ DLAŽBY V PROSTORU SCHODIŠTĚVÉ HALY**
- KERAMICKÁ DLAŽBA 300x300MM, R=10 (V PROVEDENÍ MAT) BARVA ŠEDA TL.8MM (VÝBĚR UPŘESNÍ INVEŠTOR PO DOHODĚ S PROJEKTANTEM)
 - FLEXIBILNÍ CEMENTOVÉ LEPIDLO TL.7MM
 - SAMONIVELAČNÍ CEMENTOVÁ STĚRKA TL.15–25MM
 - PENETRACE
- OČIŠTĚNÁ STÁVAJÍCÍ BETONOVÁ MAZANINA
- OBKLAD SCHODIŠTĚ BUDE PROVEDEN PO ODSTRANĚNÍ STÁVAJÍCÍHO PVC+HRAN VČETNĚ LEPIDLA
- NA STUPNICE BUDOU POUŽITY KERAMICKÉ SCHODOVKY (R=10) ŠEDÁ 300x300MM, TL.8MM
 - NA PODSTUPNICE BUDE KERAMICKÁ DLAŽBA 300x300MM, (R=10 (V PROVEDENÍ MAT) BARVA ŠEDA TL.8MM)
 - FLEXIBILNÍ CEMENTOVÉ LEPIDLO TL.7MM
 - PENETRACE
- OČIŠTĚNÉ BETONOVÉ STUPNĚ
- PO OBVODU PODLAHY(SCHODŮ) Z KERAMICKÉ DLAŽBY BUDE PROVEDEN SOKLÍK
- 300x80MM,(PROVEDENÍ MAT) TL.8MM
- (D) VINYLÓVÉ PODLAHY(ŠATNY, KABINETY, SKLADY NÁŘADÍ)**
- VINYLÓVÁ PODLAHA BUDE PROVEDENA PO ODSTRANĚNÍ STÁVAJÍCÍHO PVC VČETNĚ LEPIDLA
- VINYLÓVÁ PROTISKLUZOVÁ (HOMOGENNÍ) LEPENÁ PODLAHA TL.2.5MM, PROTISKLUZOVÁ ÚPRAVA R10 (VÝBĚR UPŘESNÍ INVEŠTOR PO DOHODĚ S PROJEKTANTEM)
 - SAMONIVELAČNÍ CEMENTOVÁ STĚRKA TL.5MM
 - PENETRACE
- OČIŠTĚNÁ STÁVAJÍCÍ BETONOVÁ MAZANINA
- PO OBVODU MÍSTNOSTÍ BUDE OSAZENÁ SOKLOVÁ VINYLÓVÁ LIŠŤA 610x40x15MM

DŘEVĚNÉ OBKLADY STĚN

- (P1) DŘEVĚNÝ OBKLAD STĚN TĚLOCVIČNÝ**
- VÝŠKA 2050MM.CELKOVÁ PLOCHA=327.14M²
 - BŘEZOVÁ PŘEKLIŽKA TL.15MM S POVRCHOVOU ÚPRAVOU–RASTR 500x1525MM
 - DŘEVĚNÝ ROŠT HOB.L.HRANOLY(KVH) 40x60MM PO 500MM–KOTVENO DO ZDIVA(HMOŽDINKY)
 - DOROVNÁNÍ STĚN A PODLOŽENÍ 15MM ŠPALÍKY
- (P2) DŘEVĚNÝ OBKLAD TĚLOCVIČNÝ V PROSTORU RADIÁTORŮ(OKEN)**
- VÝŠKA 1760MM, CELKOVÁ PLOCHA= 66.0M²
 - PÁSY Š=75MM–BŘEZOVÁ PŘEKLIŽKA TL.15MM
 - VĚTRACÍ MEZERY Š=50MM
 - HORNÍ A DOLNÍ PÁSY Š=200MM–BŘEZOVÁ PŘEKLIŽKA TL.15MM
 - VĚTRACÍ MEZERY Š=50MM
 - HORNÍ A DOLNÍ PÁSY Š=200MM–BŘEZOVÁ PŘEKLIŽKA TL.15MM
 - NA SLOUPECH A DVÍRKÁCH FORMÁTY PŘEKLIŽKY BEZ MEZER –VIZ. POHLED“C” VÝKR.Č. D.1.1.14
 - DŘEVĚNÝ ROŠT–HOBLOVANÉ HRANOLY 25x45MM–ŠROUBOVANÉ NA STÁV.OCELOVÝ ROŠT
 - STÁVAJÍCÍ OCELOVÝ ROŠT Z PROFILŮ U65, KOTVENÝ DO PARAPETNÍHO ZDIVA
 - PODROBNÉ ŘEŠENÍ VIZ.VÝKRES D.1.1.15
- (P3) AKUSTICKÝ DŘEVĚNÝ OBKLAD TĚLOCVIČNÝ(NEPŘIZNANÉ VRUTY)**
- VÝŠKA 2550MM, CELKOVÁ PLOCHA= 118.00M²
 - PÁSY Š=75MM–BŘEZOVÁ PŘEKLIŽKA TL.15MM
 - DŘEVĚNÝ ROŠT HOBLOVANÉ HRANOLY 60x40MM VE VZD.500MM(KOTVENO DO ZDIVA–HMOŽDINKY)
 - DOROVNÁNÍ STĚN A PODLOŽENÍ 15MM ŠPALÍKY
 - ZVUKOVÁ IZOLACE VLOŽENÁ MEZI HRANOLY TL.40MM, DESKY JEDNOSTRANNĚ KAŠIROVANÉ ČERNOU SKELNOU TKANINOU, MW–SKEL.MINERÁL.VLÁKNA, OBJ.HM=25KG/M³, $\lambda_D=0.034W.M-1.K-1$
 - AKUSTICKÉ KRYCÍ ROOUNO POD OBLOŽENÍ–BARVA MODRÁ
- (P4) OCHRANNÉ SÍTĚ OKEN**
- NOVÉ SÍTĚ BUDOU UPEVNĚNÝ DO STÁVAJÍCÍCH OCELOVÝCH OČEK
 - 10KS O ROZMĚRU 4.3x4.75M. OKA 50/50MM
- (P5) SHRNOVACÍ OCHRANNÉ SÍTĚ ZA BASKETBALOVÝMI KOŠI**
- SÍTĚ BUDOU UPEVNĚNÝ NA NOVÉ OCELOVÉ KONZOLY–ZÁVITOVÁ TYČ S OČEK M12 PO 500MM
 - ROZMĚR ROZTAŽENÉ SÍTĚ–3.0x6.5M CELKEM 8KS
- (P6) VNITŘNÍ ZATEPLENÍ OBVODOVÉHO PARAPETNÍHO ZDIVA CELKOVÁ PLOCHA 84.9M²**
- STÁVAJÍCÍ PARAPETNÍ CIHELNÉ ZDIVO TL.250MM
 - LEPICI A STĚRKOVÁ HMOTA PRO LEPENÍ POLYSTYRÉNU–CEMENOVÁ BÁZE
 - KOTVENÁ TEPELNÁ IZOLACE PIR DESKY TL.100MM, $\lambda_D=0.022W.M-1.K-1$ (KOTVENÍ–UNIVERZÁLNÍ HMOŽDINKA S OCELOVÝM ŠROUBEM)
 - VÝZTUŽNÁ SKLENĚNÁ TKANINA 160g/M²
 - LEPICI A STĚRKOVÁ HMOTA PRO LEPENÍ POLYSTYRÉNU–CEMENOVÁ BÁZE
 - PENETRACE
 - VNITŘNÍ ŠTUKOVÁ OMÍTKA
- (P7) VÝŠKOVÉ VYROVNÁNÍ STÁVAJÍCÍHO PARAPETNÍHO ZDIVA CELKOVÁ PLOCHA 8.7M²**
- LEPICI A STĚRKOVÁ HMOTA PRO LEPENÍ POLYSTYRÉNU–CEMENOVÁ BÁZE
 - KOTVENÁ TEPELNÁ IZOLACE PIR DESKY TL.20MM, $\lambda_D=0.0022W.M-1.K-1$
 - LEPICI A STĚRKOVÁ HMOTA PRO LEPENÍ POLYSTYRÉNU–CEMENOVÁ BÁZE
- (P8) REPASE STÁVAJÍCÍCH OCELOVÝCH POSUVNÝCH DVEŘÍ DO NÁŘAĎOVNY 2KS**
- DEMONTÁŽ STÁVAJÍCÍHO POSUVNÉHO KŘIDLA
 - MONTÁŽ NOVÉHO POJEZDOVÉHO SYSTÉMU(KOLEJNICE, ZÁVĚSNÝ VOZÍK.)
 - NÁTĚR STÁVAJÍCÍCH OCELOVÝCH PROFILŮ–1xZÁKLADNÍ+2xSYNTETICKÝ NÁTĚR ODSŤIN RAL 5005(UPŘESNÍ INVEŠTOR PO KONZULTACI S PROJEKTANTEM)
 - MONTÁŽ DŘEVĚNÉHO OBKLADU–BŘEZOVÁ PŘEKLIŽKA TL.15MM
 - PODROBNÉ ŘEŠENÍ VIZ. VÝKRES D.1.1.16
- (P9) REPASE STÁVAJÍCÍCH VSTUPNÍCH DVOUKŘÍDLOVÝCH DVEŘÍ**
- NÁTĚR STÁVAJÍCÍCH OCELOVÝCH PROFILŮ–1xZÁKLADNÍ+2xSYNTETICKÝ NÁTĚR ODSŤIN RAL 5005(UPŘESNÍ INVEŠTOR PO KONZULTACI S PROJEKTANTEM)
 - MONTÁŽ DŘEVĚNÉHO OBKLADU–BŘEZOVÁ PŘEKLIŽKA TL.4MM
 - PODROBNÉ ŘEŠENÍ VIZ. VÝKRES D.1.1.17
- (P10) PROVĚTRÁNÍ PODLAH TĚLOCVIČNĚN**
- OSAZENÍ PVC TRUBEK DN100, DL.550MM CELKEM 9KS
- (P11) OPRAVA OMÍTEK STŘEDNÍ ZDI(MEZI TĚLOCVIČNAMI)–KOLEM ŽB SLOUPŮ**
- CELKOVÁ PLOCHA 12x(1.05x6.5)= 81.9M²
 - PENETRACE
 - LEPICI A STĚRKOVÁ HMOTA PRO LEPENÍ POLYSTYRÉNU–CEMENOVÁ BÁZE
 - VÝZTUŽNÁ SKLENĚNÁ TKANINA 160G/M²
 - PENETRACE
 - VNITŘNÍ JÁDROVÁ(DLE.TL.STÁVAJÍCÍ OMÍTKY) A ŠTUKOVÁ OMÍTKA
- (P12) OPRAVA STÁV. NÁTĚRŮ STROPŮ–TRAPÉZOVÝ PLECH 1xZÁKLADNÍ+2xSYNTETICKÝ NÁTĚR**
- BARVA BILÁ RAL 1013, CELKOVÁ PLOCHA 540.0M²
- (P13) OPRAVA NÁTĚRU PŘÍHRADOVÝCH STROPNÍCH VAZNIKŮ 1xZÁKLADNÍ+2xSYNTETICKÝ NÁTĚR**
- BARVA MODRÁ RAL 5005
 - PŘÍČNÉ PŘÍHRADOVÉ NOSNÍKY 22KS PLOCHA 1NOSNÍKU–7.1M²
 - PODÉLNÉ PŘÍHRADOVÉ NOSNÍKY 4KS PLOCHA 1NOSNÍKU–17.5M²
- (P14) MONTÁŽ STÁVAJÍCÍCH HROMOSVODŮ V DÉLCE 6M–2x**


REPASE A MONTÁŽ TĚLOCVIČNÉHO NÁŘADÍ

- (P15) NÁTĚR OCELOVÝCH PRVKŮ–1xZÁKLADNÍ +2xSYNTETICKÝ NÁTĚR**
- BARVA MODRÁ RAL 5005
 - MONTÁŽ DŘEVĚNÝCH RIBSTOLŮ–20KS
 - MONTÁŽ HLAVNÍCH BASKETBALOVÝCH KOŠŮ–4KS
 - MONTÁŽ VEDLEJŠÍCH BASKETBALOVÝCH KOŠŮ–8KS
 - MONTÁŽ ŠPLHU NA TYČI A NA LANĚ–4KS
 - MONTÁŽ KRUHŮ–4KS
 - MONTÁŽ HRAZDY–2KS

ZHOTOVITEL STAVBY JE POVINEN SI VÝMĚRY PŘEMĚŘIT PŘÍMO NA STAVBĚ PŘED ZAHÁJENÍM STAVBY !

OPRAVA STŘEŠNÍHO PLÁŠTĚ TĚLOCVIČNÝ VČETNĚ ZATEPLENÍ A VÝMĚNY SVĚTLÍKU JE ŘEŠENA SAMOSTATNĚ V PD: ZŠ NOVOMĚSTSKÁ 21,BRNO–REKONSTRUKCE STŘECHY ZPRACOVANÉHO 04/2018

±0.00–PODLAHA 1.NP

	VYPRACOVAL:		ZODPOVĚDNÝ PROJEKTANT:		ING.BUREŠ LUDĚK projektant Podskalská 22b, 62400 Brno tel.608753762 e-mail:ludekbures@a90.cz IČO: 441 43 397 DIČ: CZ59040402089	
	ING.BUREŠ LUDĚK		ING.BUREŠ LUDĚK		STATUTÁRNÍ MĚSTO BRNO,ČÁST ŘEČKOVICE A MOKRÁ HORA BRNO,PALACKÉHO NÁM.11	
	INVESTOR:					
	AKCE:		REKONSTRUKCE TĚLOCVIČNÝ ZŠ NOVOMĚSTSKÁ 21, BRNO		ČÍSLO KOPIJE:	
PODSKALSKÁ 22B 62400 BRNO TEL.608753762	STUPEŇ: DOKUMENTACE PRO PROVÁDĚNÍ STAVBY		DATUM:		ZÁŘÍ 2023	
	OBSAH: ŘEZ A–A–STAVEBNÍ ÚPRAVY		MĚŘITKO		ČÍSLO VÝKRESU	
			1:100		D.1.1.10	