

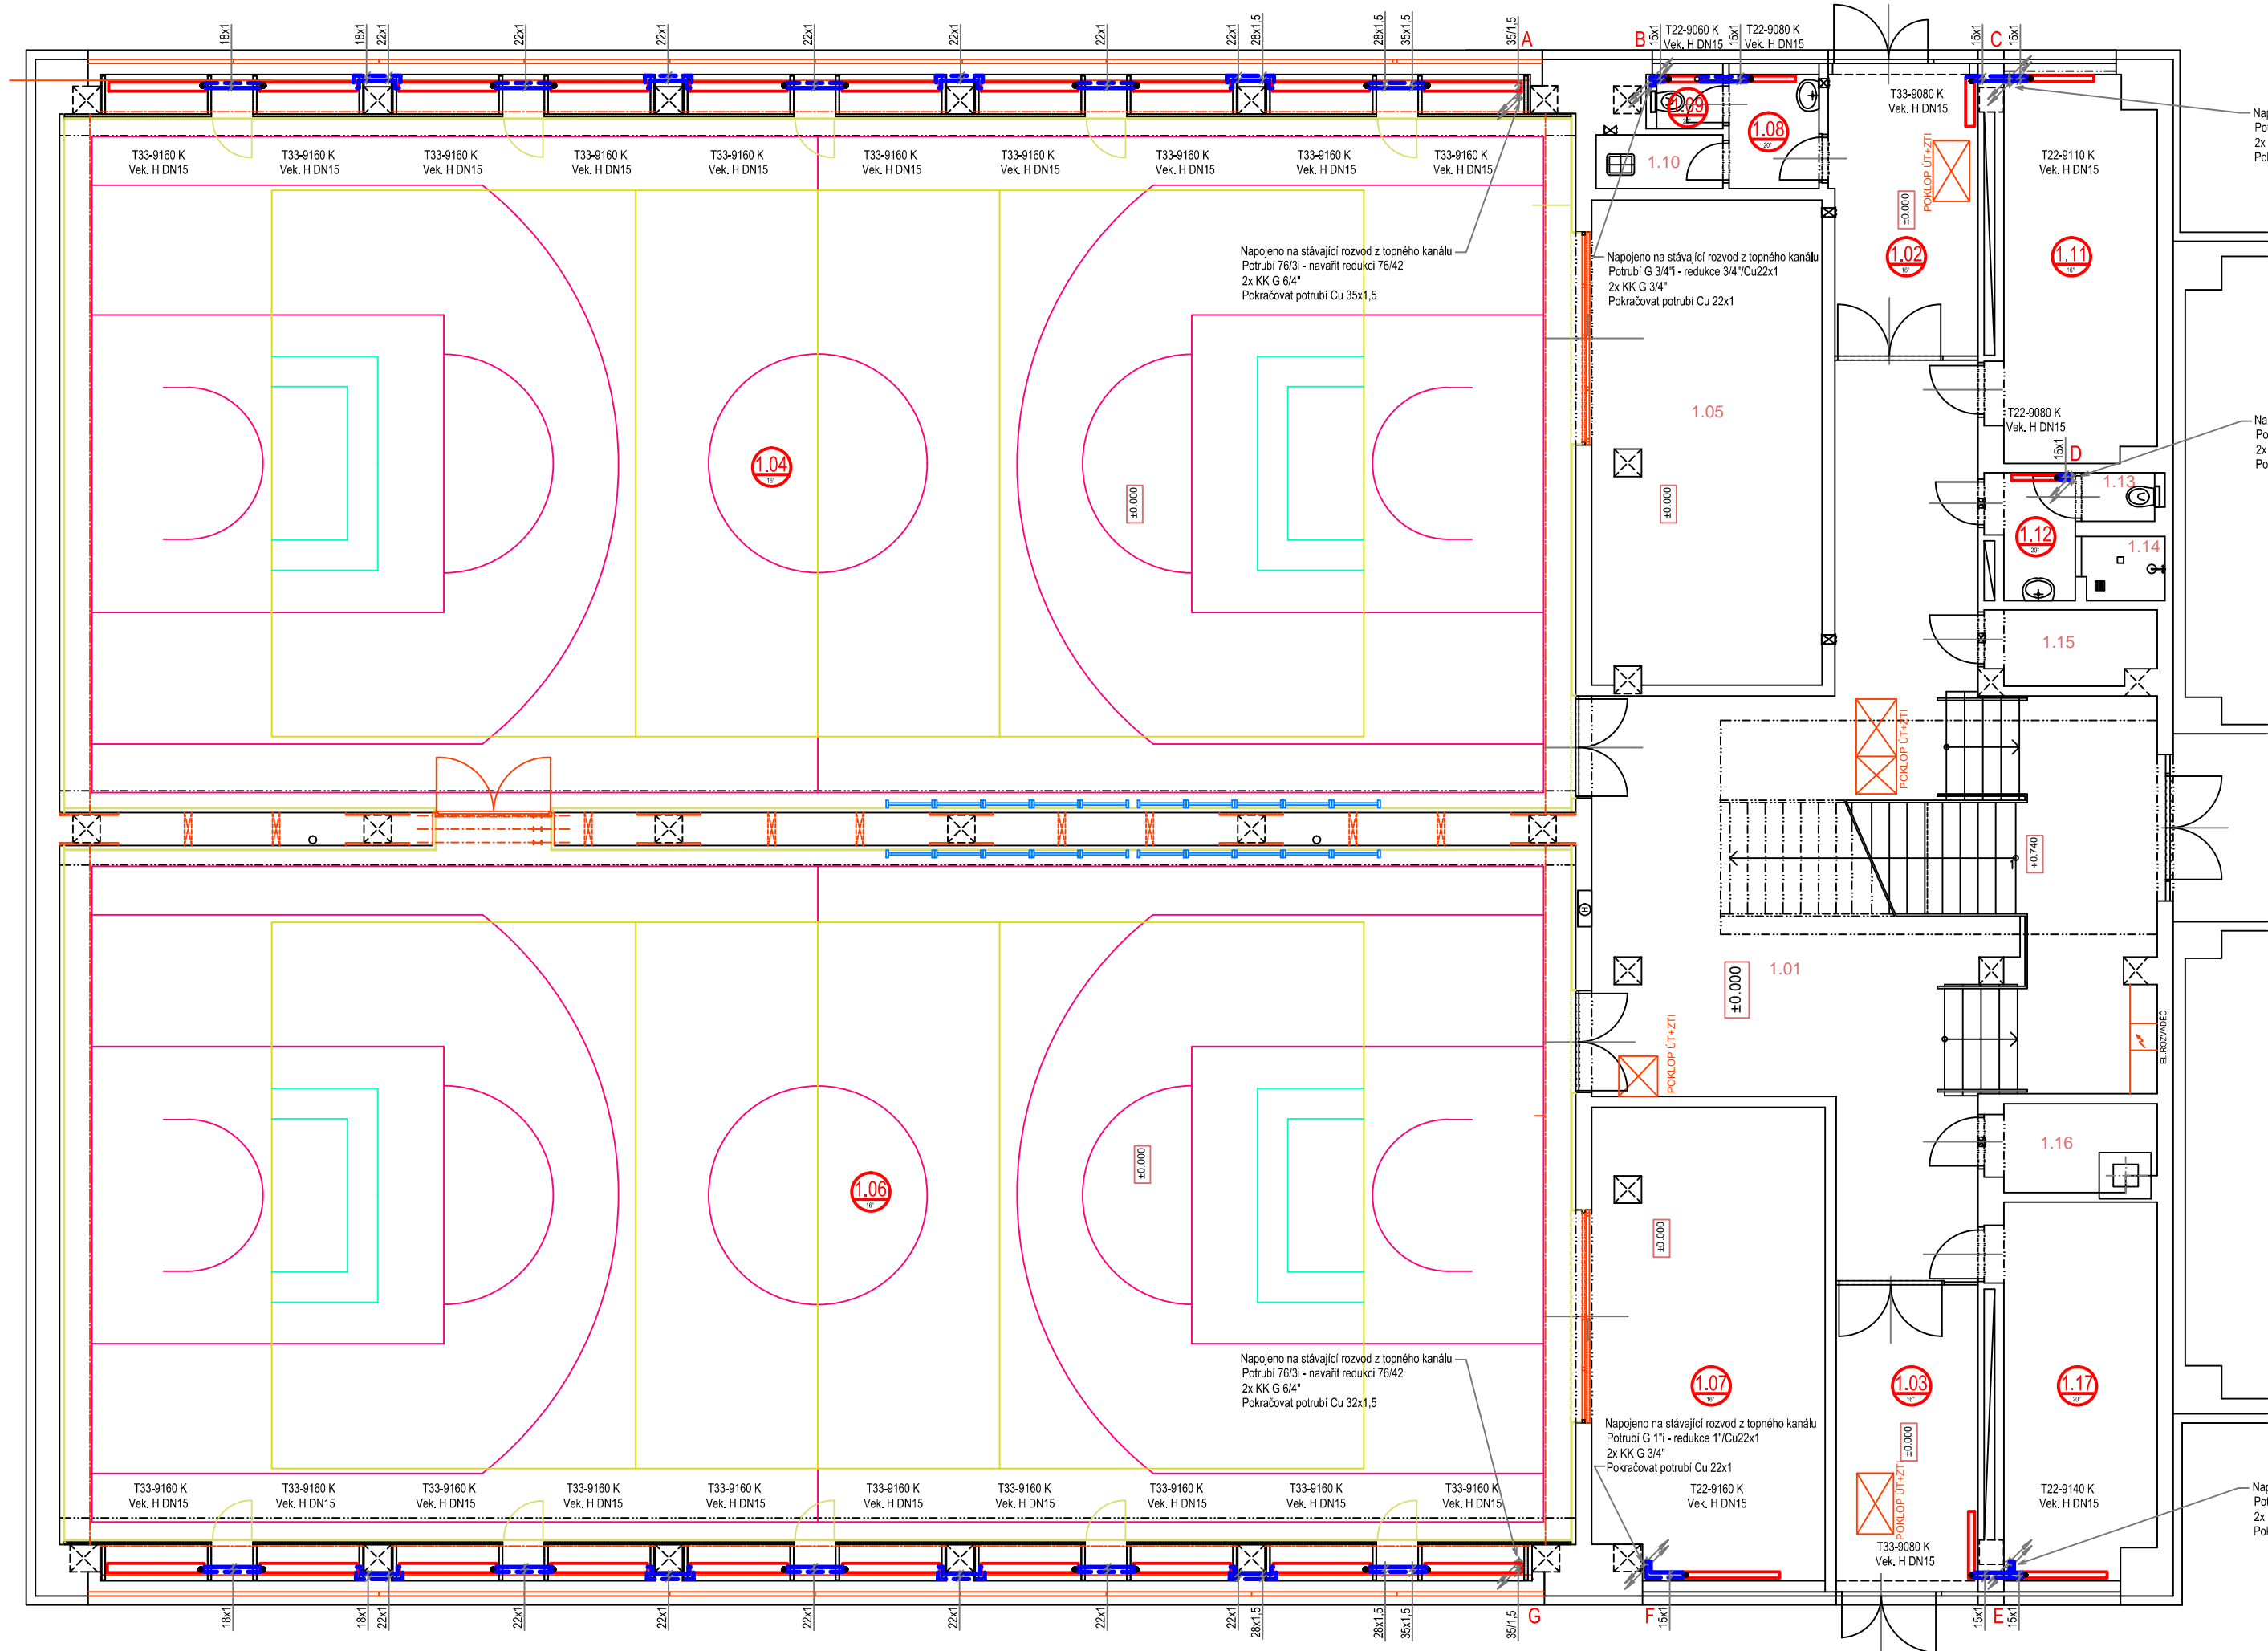


PŮDORYS 1.NP

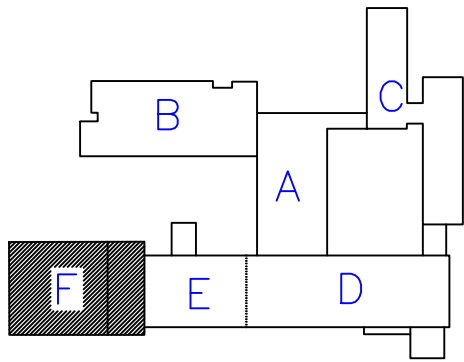

PŮDORYS ZÁKLADŮ

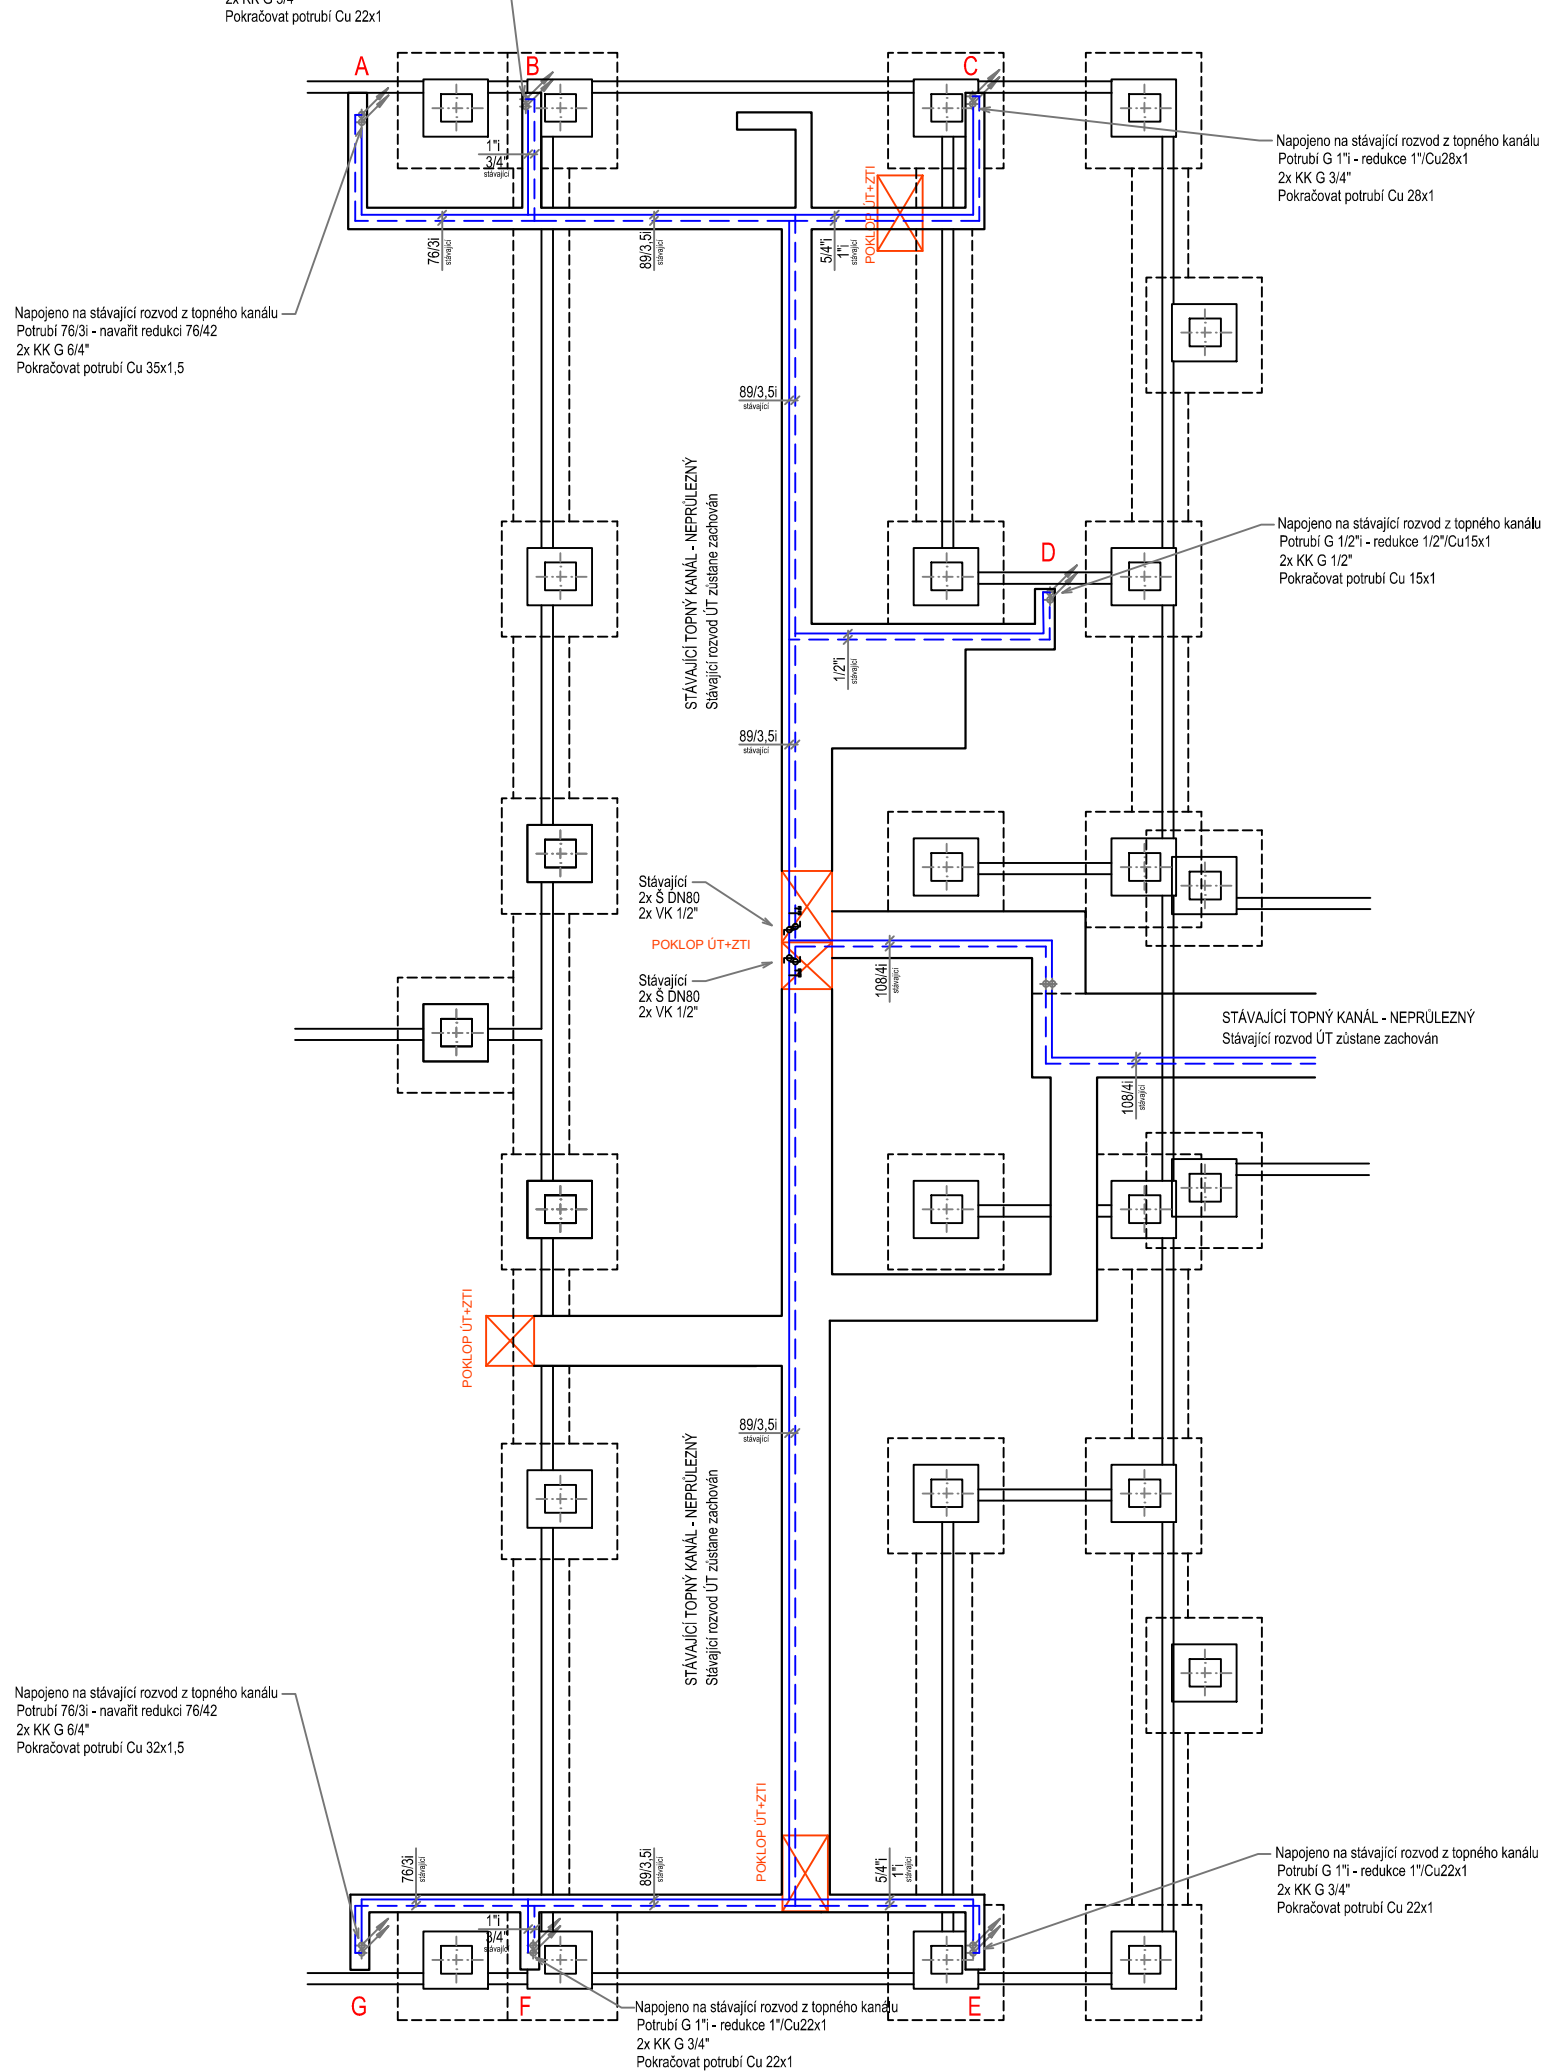

±0.00 – PODLAHA 1.NP

	VYPRACOVAL:	ZODPOVĚDNÝ PROJEKTANT:	ING. BUREŠ LUDĚK projektant Podskalská 22b, 62400 Brno tel. 608753762 e-mail: luděk.bures@a90.cz	
	ROSTISLAV FOREJT	ING. BUREŠ LUDĚK	INVESTOR: STATUTÁRNÍ MĚSTO BRNO, ČÁST ŘEČKOVICE A MOKRÁ HORA BRNO, PALACKÉHO NÁM. 11	
	AKCE: REKONSTRUKCE TĚLOCVIČNY ZŠ NOVOMĚSTSKÁ 21, BRNO		ČÍSLO KOPIE:	
	STUPEŇ: DOKUMENTACE PRO PROVÁDĚNÍ STAVBY		DATUM: ŘÍJEN 2023	
PODSKALSKÁ 22B 62400 BRNO TEL. 608753762		OBSAH: PŮDORYS ZÁKLADŮ A 1.NP – VYTÁPĚNÍ		MĚŘITKO 1:100
				ČÍSLO VÝKRESU D.1.5.01