
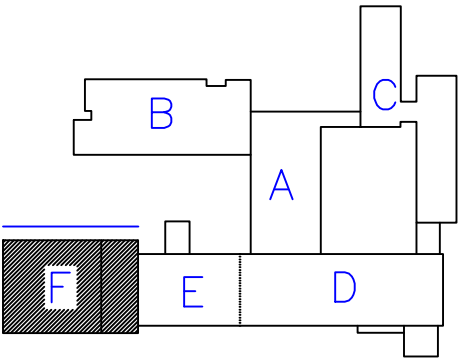
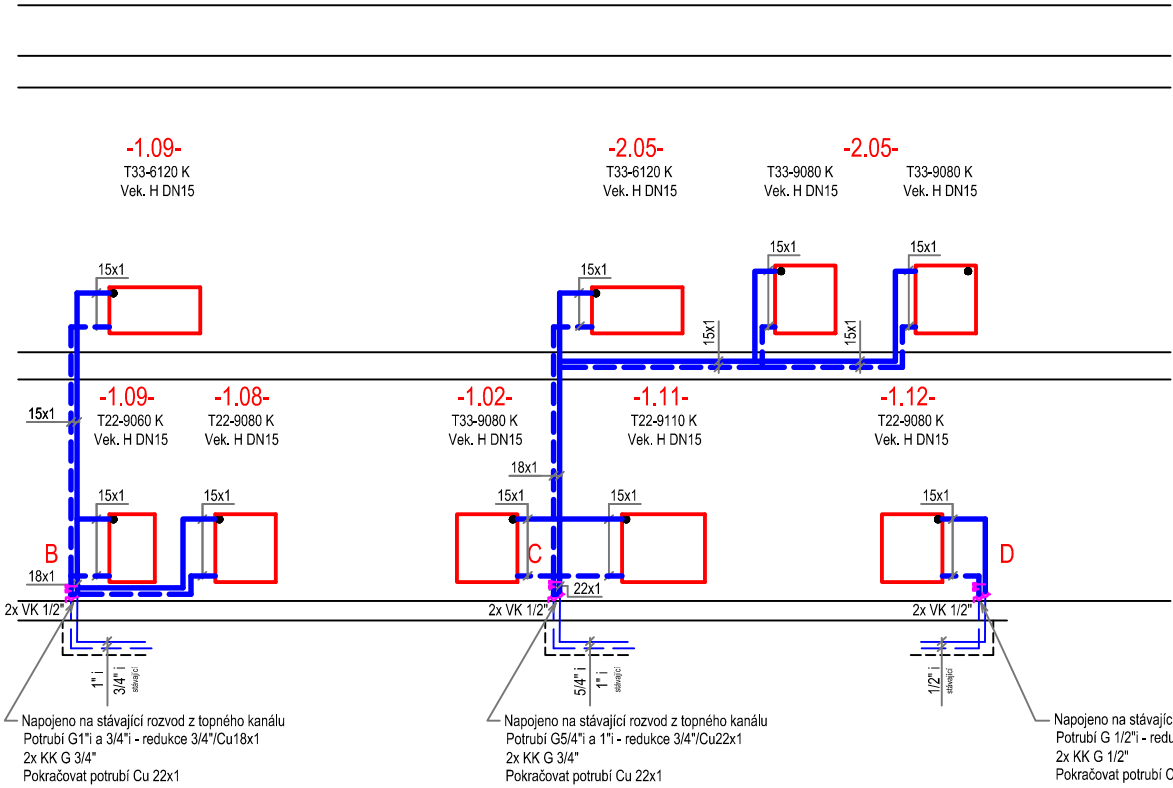


SCHÉMA ZÁPAD

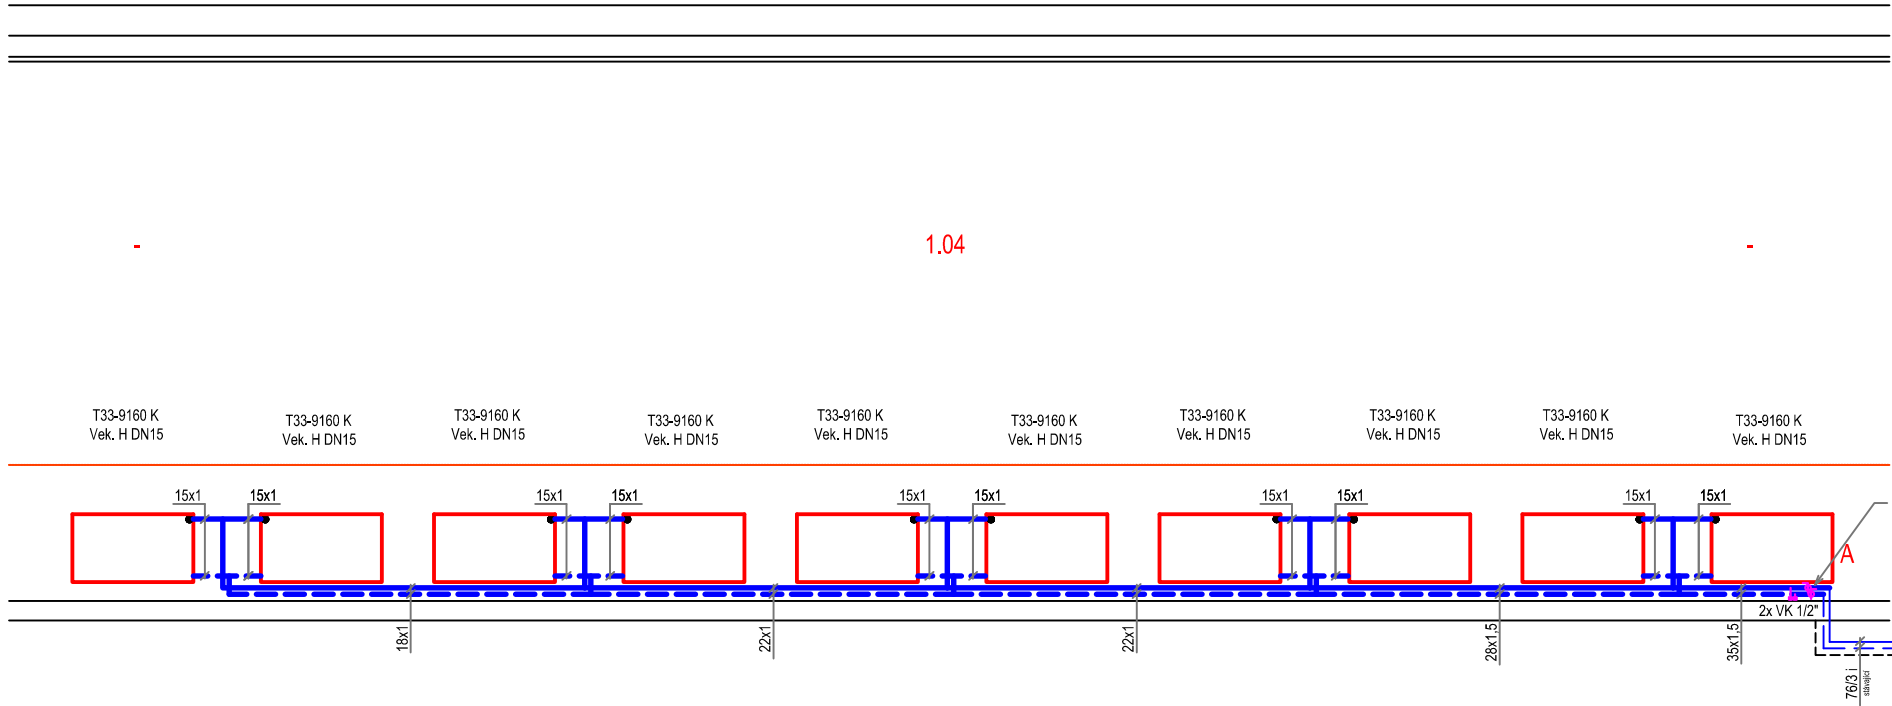

±0.00 – PODLAHA 1.NP

	VYPRACOVAL:	ZODPOVĚDNÝ PROJEKTANT:	ING. BUREŠ LUDĚK projektant Podskalská 22b, 62400 Brno tel. 608753762 e-mail: ludekbures@a90.cz IČO: 441 43 397 DIČ: CZ59040402089	
	ROSTISLAV FOREJT	ING. BUREŠ LUDĚK	STATUTÁRNÍ MĚSTO BRNO, ČÁST ŘEČKOVICE A MOKRÁ HORA BRNO, PALACKÉHO NÁM. 11	
	AKCE:		REKONSTRUKCE TĚLOCVIČNY ZŠ NOVOMĚSTSKÁ 21, BRNO	
	STUPEŇ: DOKUMENTACE PRO PROVÁDĚNÍ STAVBY		MĚŘITKO	ČÍSLO VÝKRESU
PODSKALSKÁ 22B 62400 BRNO TEL. 608753762		OBSAH: SCHÉMA VYTÁPĚNÍ – ZÁPAD	1:100	D.1.5.03