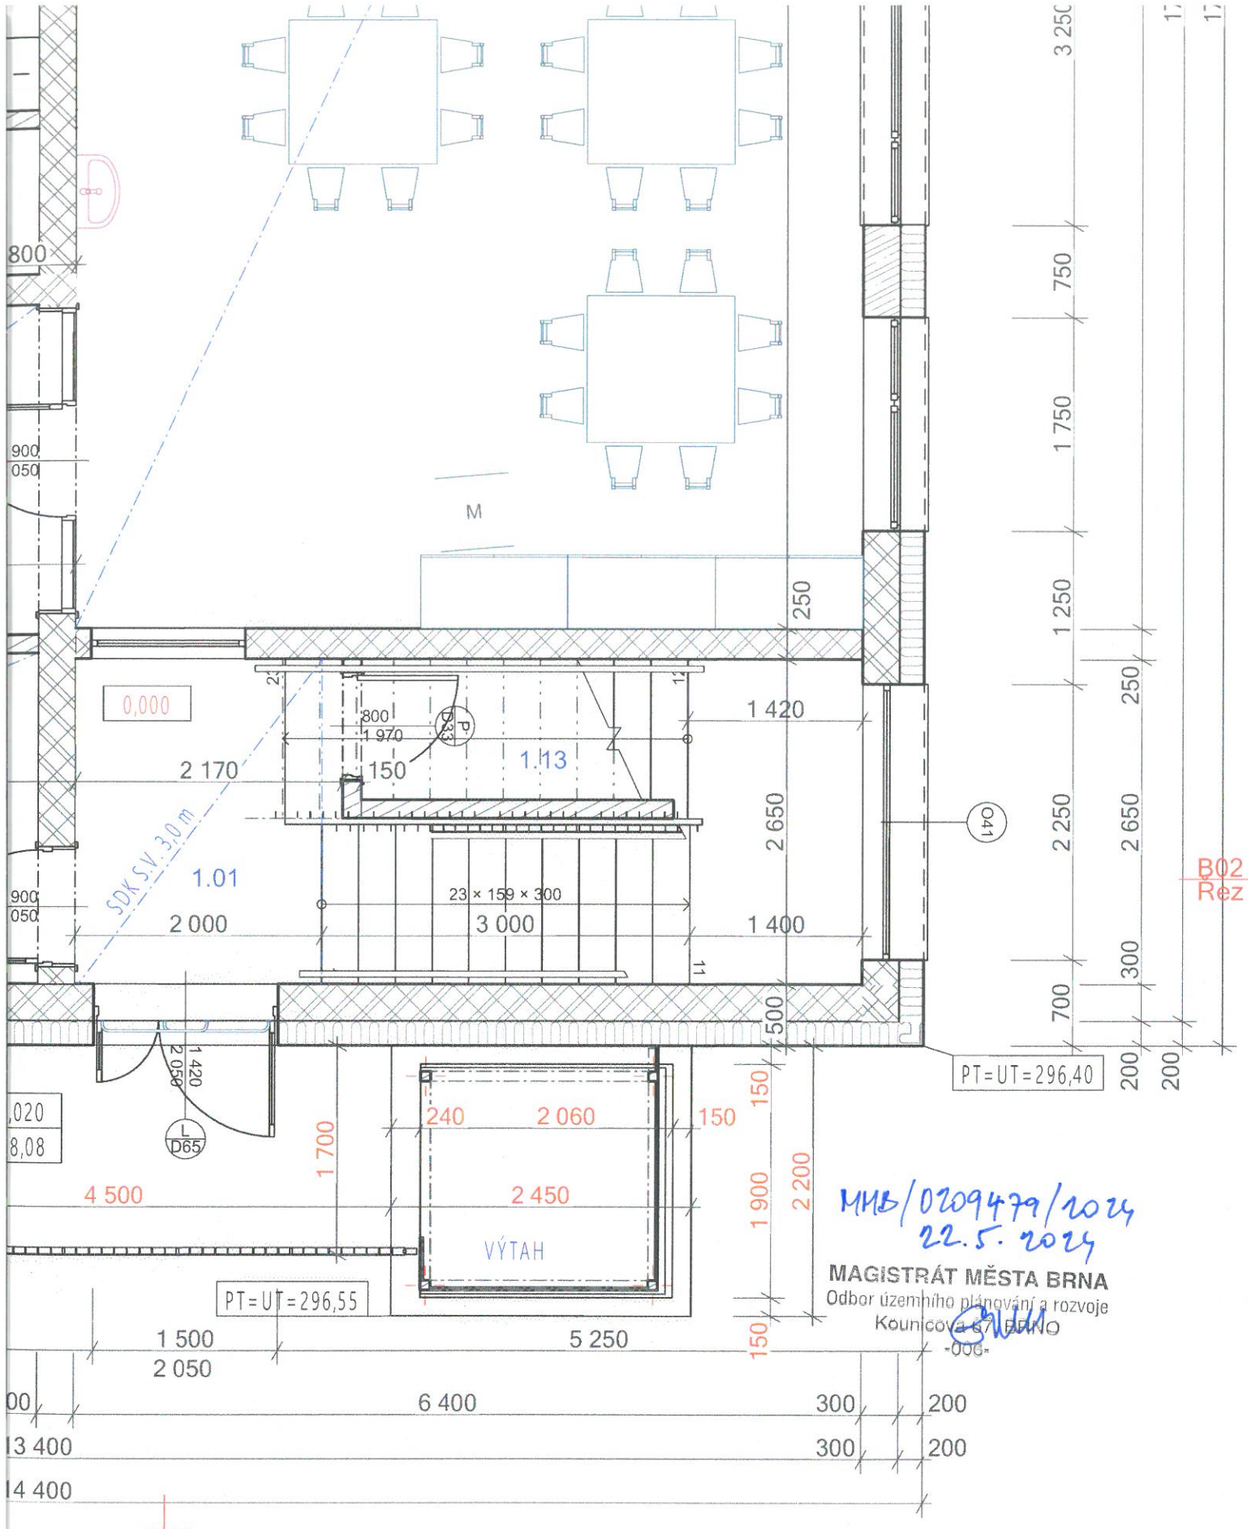

MHB/0209479/2024
22.5.2024

MAGISTRÁT MĚSTA BRNA
Odbor územního plánování a rozvoje
Kounicova 67, Brno
-000-

1

±0,000= 298,50 m.n.m.

Zodpovědný projektant	Hlavní inženýr projektu	Vypracoval	PAM ARCH kancelář: Podnikatelská 2902/4, 612 00 Brno info@pamarch.cz, https:// www.pamarch.cz tel.: + 420 777 872 493		
Ing. arch. Robert Ševčík	Ing. arch. O. Slawinski	Ing. arch. O. Slawinski			
Stavebník: Statutární město Brno, Dominikánské nám. 196/1, 602 00 Brno			Formát:	841x594	Paré:
Místo stavby: p.č. 48/7, 48/33, Brno, k.ú. Řečkovice [611646]			Datum:	03/2024	
Název stavby: **MŠ Škrétova, adaptace bytu na novou třídu**			Účel dokumentace:	DUR+DSP	
			Číslo zakázky:		
Stavební objekt: SO 01			D.1.1. Architektonicko-stavební řešení		
Obsah: Půdorys 1.NP			Měřítko: 1:50	Číslo výkresu: **D.1.1.02**	