


Zodpovědný projektant			Hlavní inženýr projektu			Vyracoval		
Ing. arch. Robert Ševčík			Ing. arch. O. Slawinski			Ing. arch. O. Slawinski		
Stavebník: Statutární město Brno, Dominikánské nám. 196/1, 602 00 Brno			Formát: 841x594			Paré:		
Místo stavby: p.č. 48/7, 48/33, Brno, k.ú. Řečkovice [611646]			Datum: 03/2024			Účel dokumentace: DUR+DSP		
Název stavby:			Číslo zakázky:					
MŠ Škrétova, adaptace bytu na novou třídu			D.1.1. Architektonicko-stavební řešení			Obsah:		
Stavební objekt: SO 01			D.1.1. Architektonicko-stavební řešení			Měřítko: 1:50		
			Číslo výkresu:			D.1.1.03		

±0,000 = 298,50 m.n.m.

1

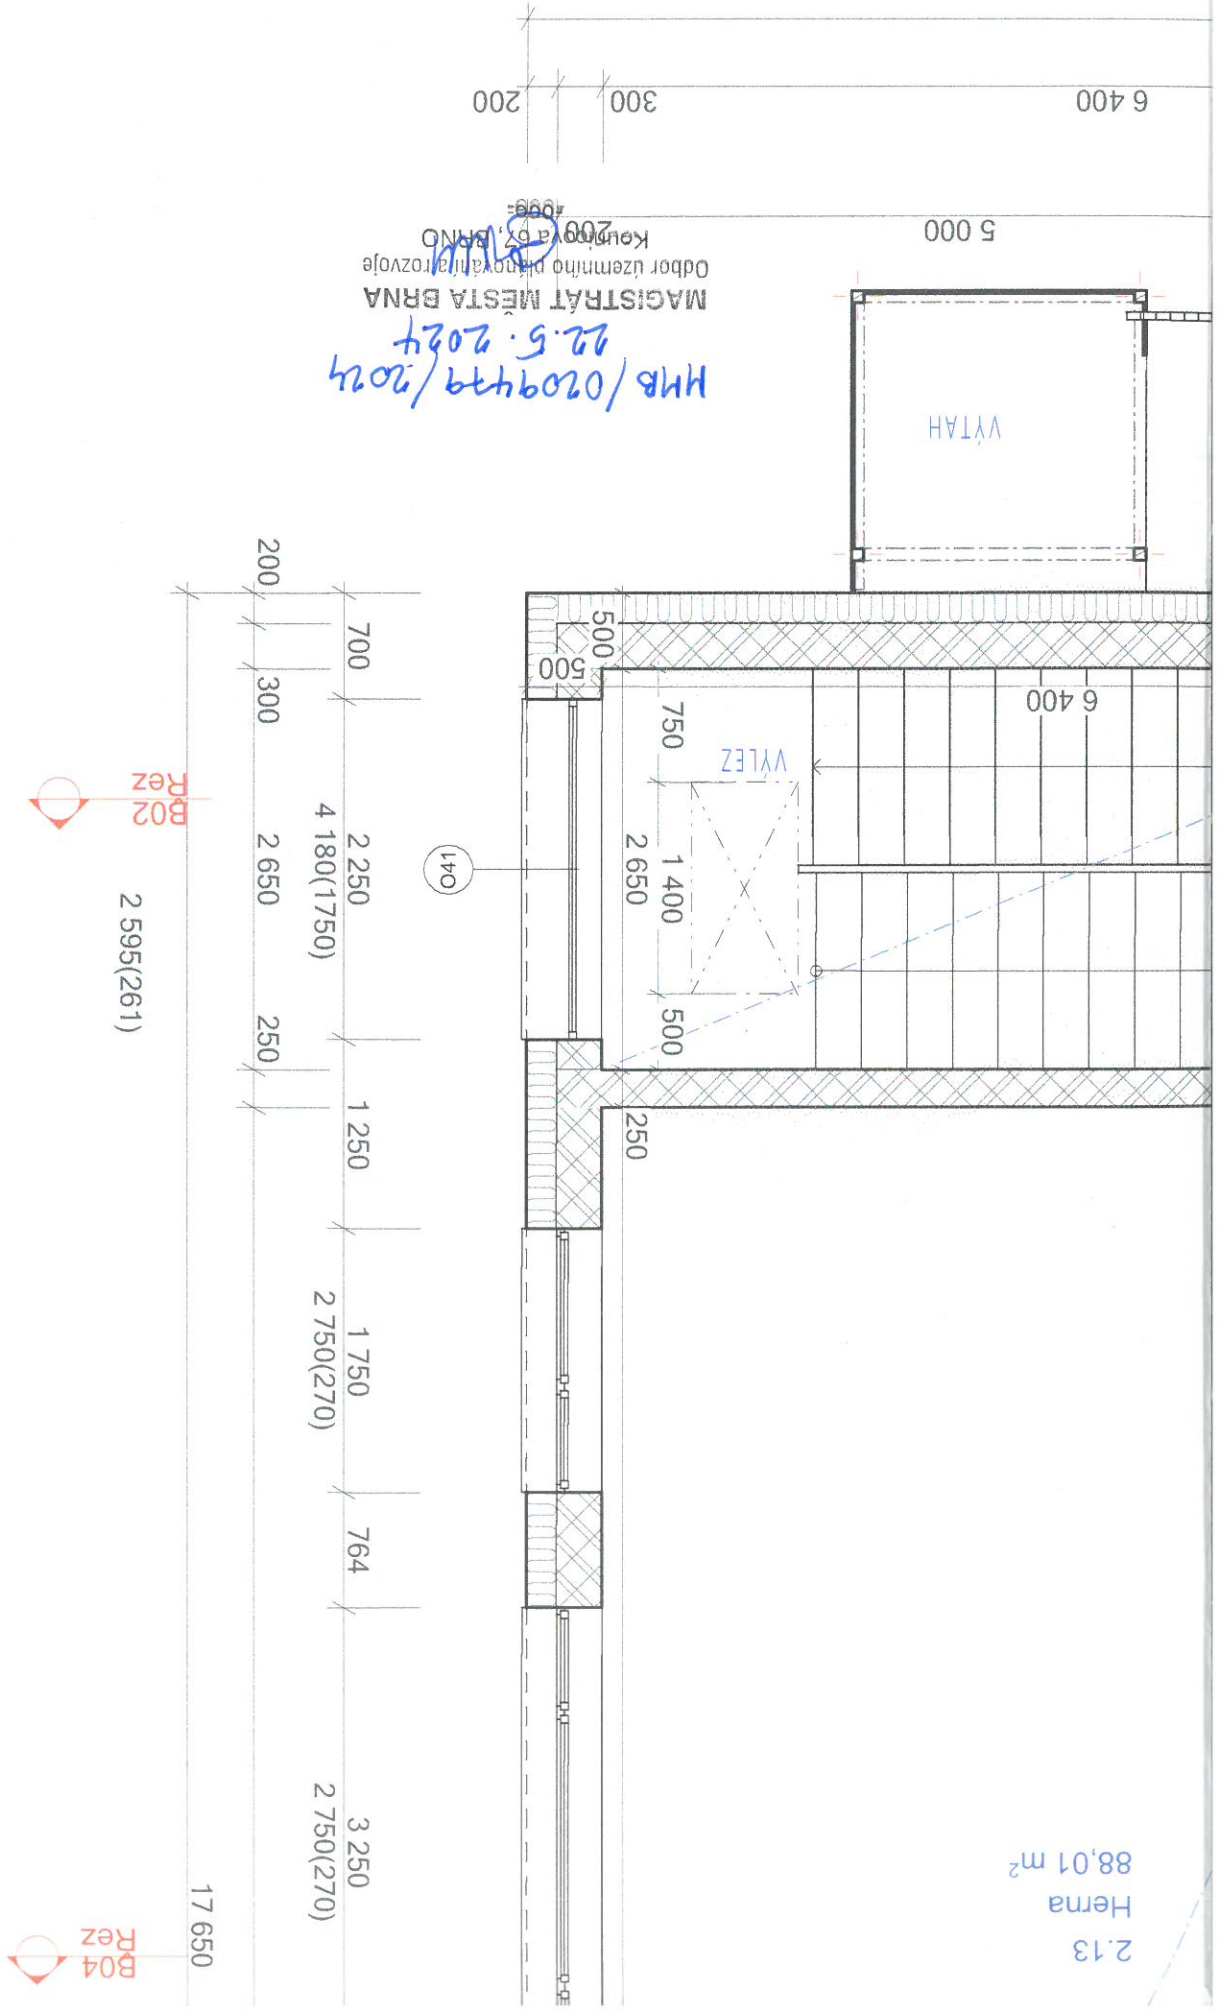

2.13
Herna
88,01 m²