



| | | | | |
|---|---------------------|-----------------------|---|-------------------------------|
| ZODPOV. PROJEKTANT | VYPRACOVAL | KONTROLOVAL |  | |
| ING. VLADIMÍR GEYER | ING. VLADIMÍR GEYER | ING. JAKUB SLAVKOVSKÝ | | |
|  | | | | |
| INVESTOR: STATUTÁRNÍ MĚSTO BRNO DOMINIKÁNSKÉHO NÁMĚSTÍ 196/1, 602 00 BRNO | | | | |
| AKCE: REKONSTRUKCE BYTOVÝCH JADER V BYTOVÉM DOMĚ SIBIŘSKÁ 64 | | | DATUM | 06/2018 |
| | | | STUPEŇ | DPS |
| | | | FORMÁT | A4 |
| | | | Č. ZAKÁZKY | 044/2018 |
| PROFESE: ELEKTROINSTALACE | | | MĚŘÍTKO: 1:10 | Č.VÝKRESU: D.1.3.3–b07 |
| OBSAH: ROZVÁDĚČE RE1,RE2,RE3 | | | | |



| | | | | | | | | | | | |
|--------|--|---------------|-----------------------|-----------------------|-----------------------|---------------|----------|------------|-------------|---------|---|
| STAVBA | REKONSTRUKCE BYTOVÝCH JADER V BYTOVÉM DOMĚ SIBÍŘSKÁ 64 D.13.3 ELEKTROINSTALACE | NÁZEV VÝKRESU | ROZVÁDĚČE RE1,RE2,RE3 | ZODPOVĚDNÝ PROJEKTANT | ING. VLADIMÍR GEYER | ČÍSLO ZAKÁZKY | 044/2018 | Č. VÝKRESU | D.1.3.3-b07 | LIST Č. | 2 |
| | | | | | | | | | | | |
| | | | | VYPRACOVAL | ING. VLADIMÍR GEYER | DATUM | 6/2018 | | | | |
| | | | | KONTROLOVAL | ING. JAKUB SLADKOVSKÝ | FORMÁT | A4 | | | | |

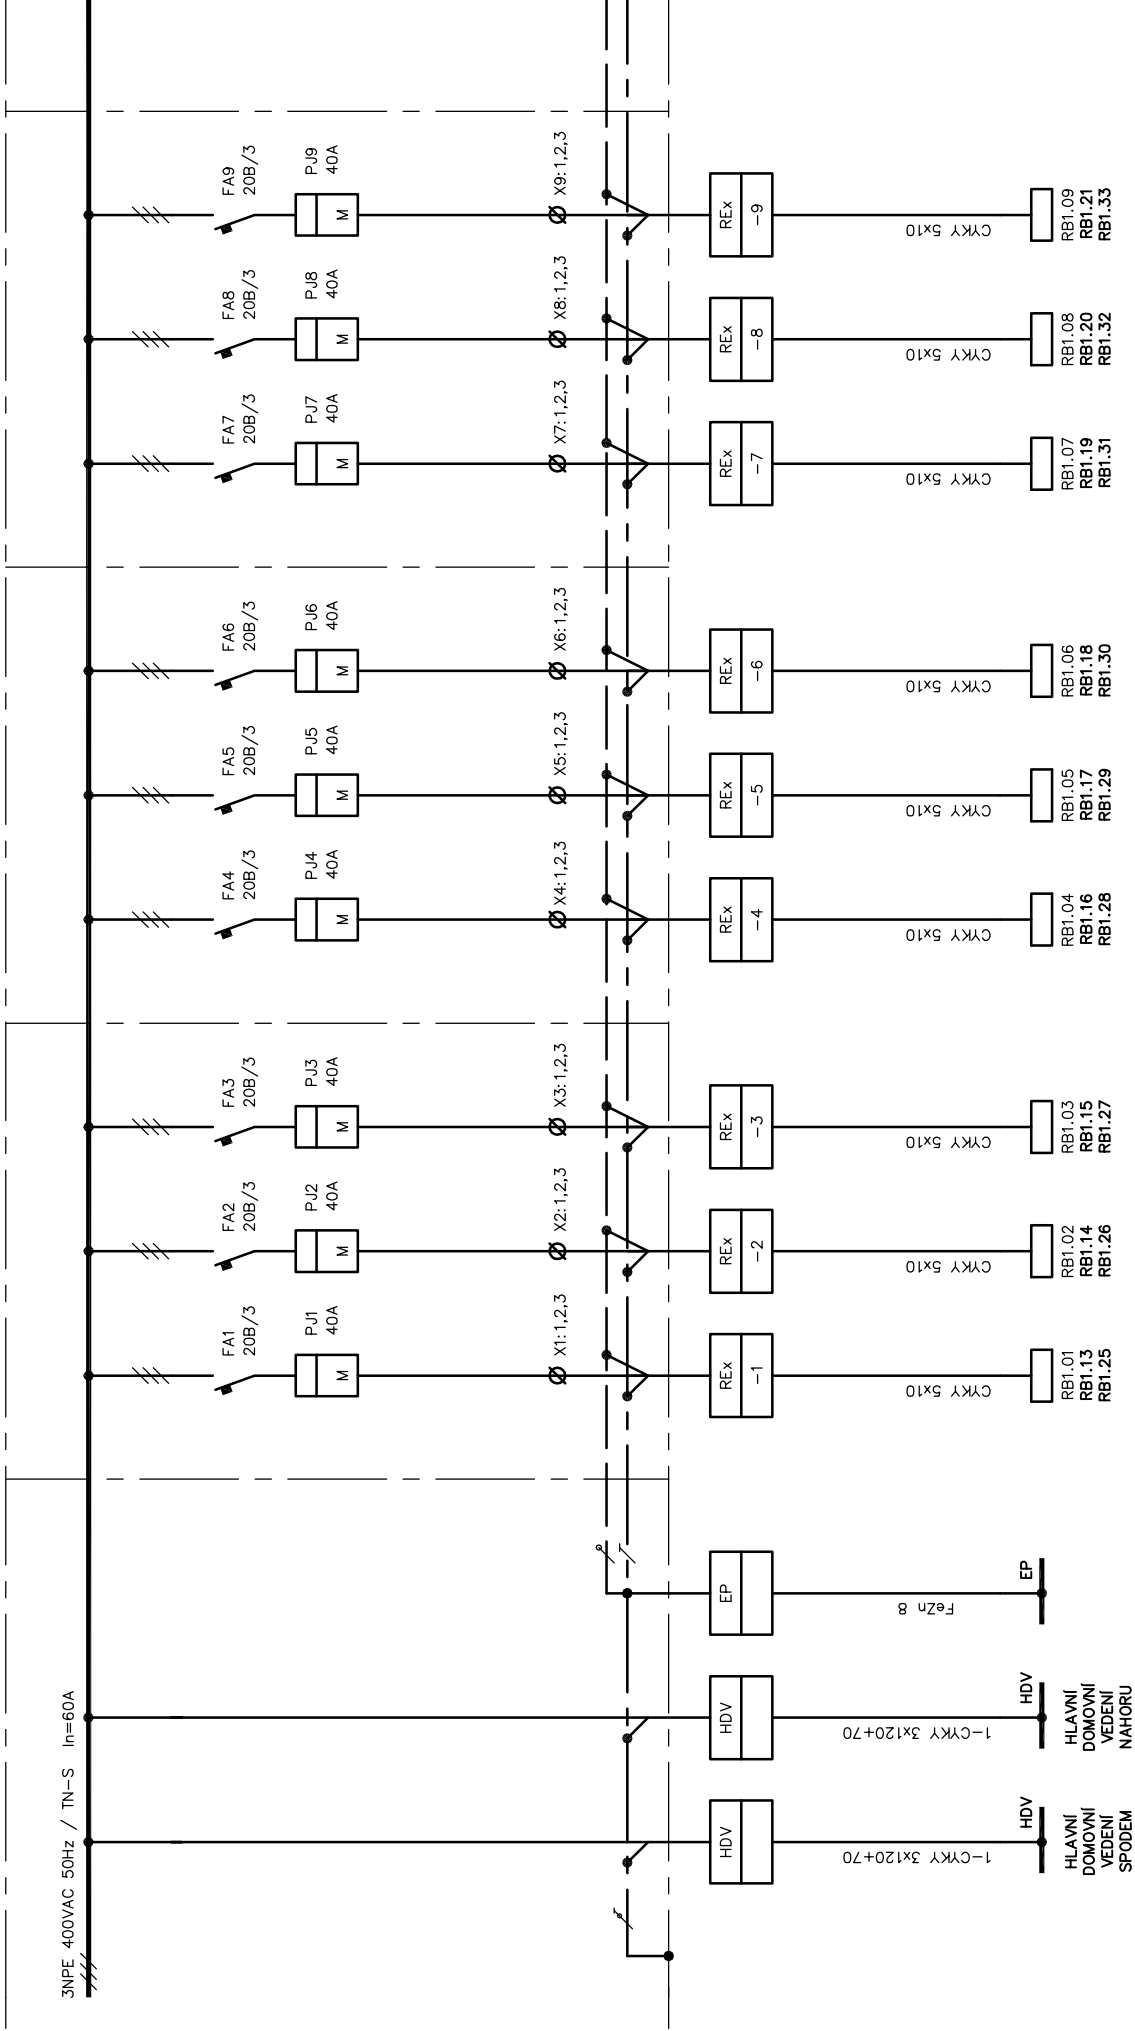

RE1,RE2,RE3

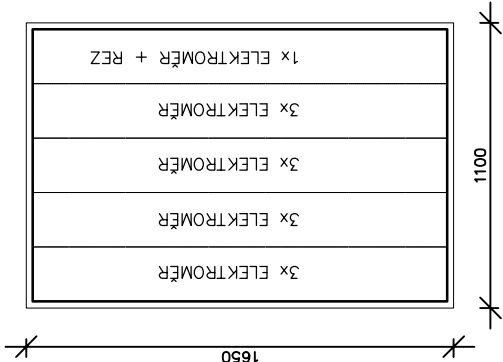

RE1,2,RSS

- SKŘÍŇOVÝ ROZVÁDĚČ
- CELKOVÉ ROZMĚRY 1100x1650x250mm
- IP43/20
- NÁSTĚNNÉ
- POVRCHOVÁ ÚPRAVA RAL 9010
- PRÍVOD KABELM SPODEM
- VÝVODY KABELY NAHORU
- OGHRANNĚ OPATŘENÍ DLE ČSN 332000–4–41 ed. 3
- AUTOMATICKÉ ODPOJENÍ OD ZDROJE
- ROZVODNÁ SOUSTAVA
- 3 NPE AC 400 V / TN–C–S

ZAPOJENO VE STANDARDU E.ON

| | | | | | | | | |
|--------|--|--|-----------------------|-----------------------|---------------|----------|---------------------------|--------------|
| STAVBA | REKONSTRUKCE BYTOVÝCH JADER V BYTOVÉM DOMĚ SIBÍŘSKÁ 64 D.13.3 ELEKTROINSTALACE | NÁZEV VÝKRESU ROZVÁDĚČE RE1,RE2,RE3 | ZODPOVĚDNÝ PROJEKTANT | ING. VLADIMÍR GEYER | ČÍSLO ZAKÁZKY | 044/2018 | Č. VÝKRESU D.1.3.3-b07 | LIST Č. 4 |
| | | | VYPRACOVAL | ING. VLADIMÍR GEYER | DATUM | 6/2018 | | |
| | | | KONTROLOVAL | ING. JAKUB SLADKOVSKÝ | FORMÁT | A4 | | |