



ŘEZY 1:100

ŘEZ 1

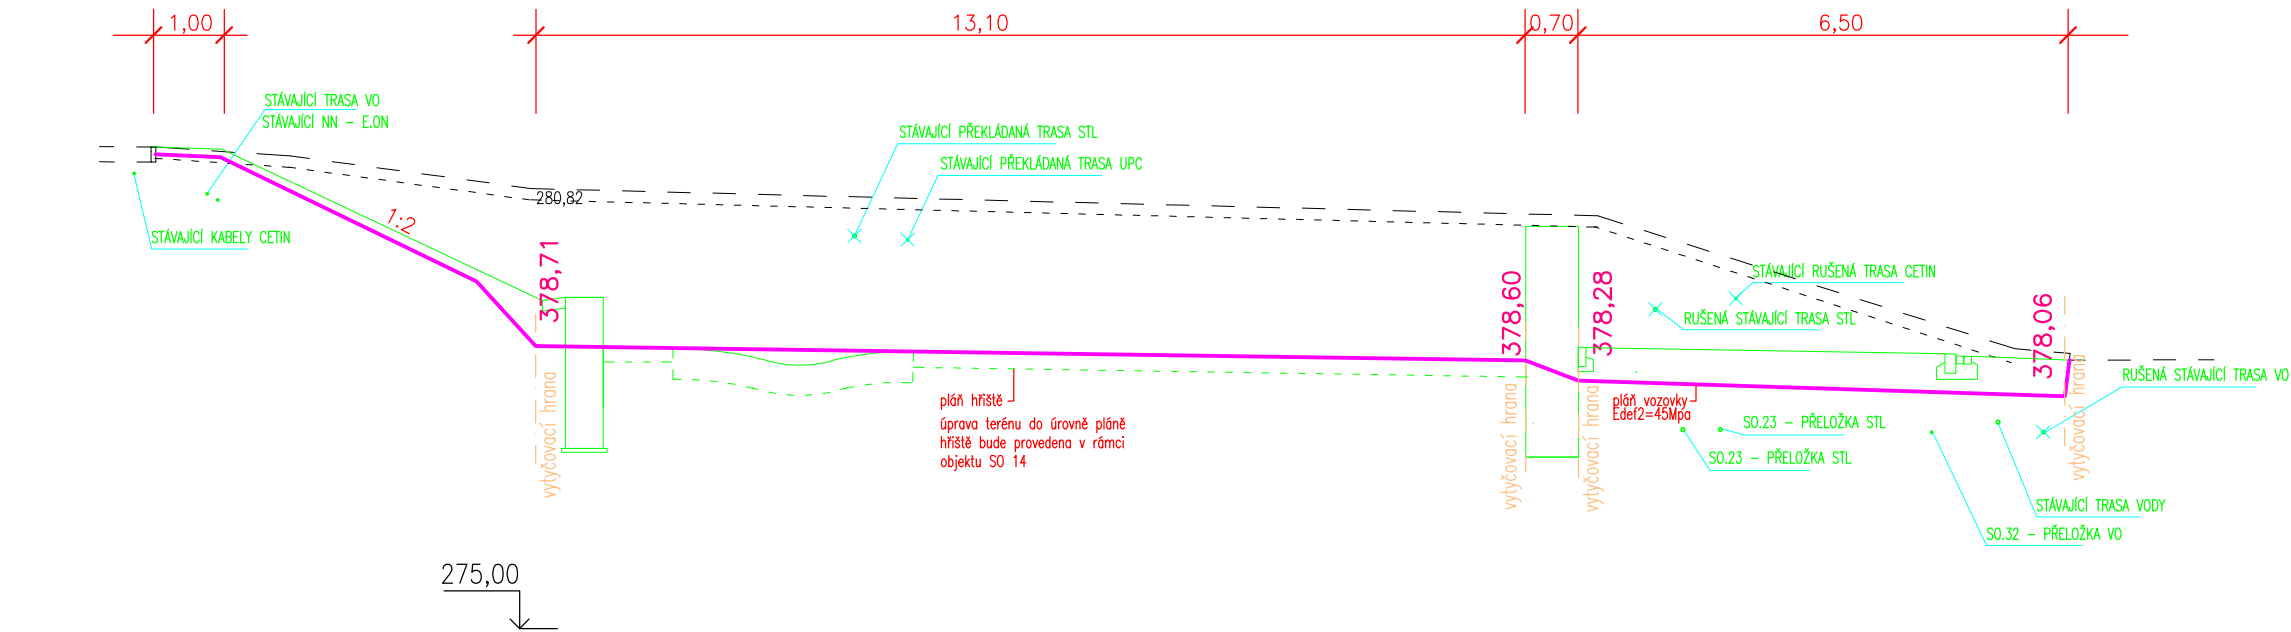

ŘEZ 2

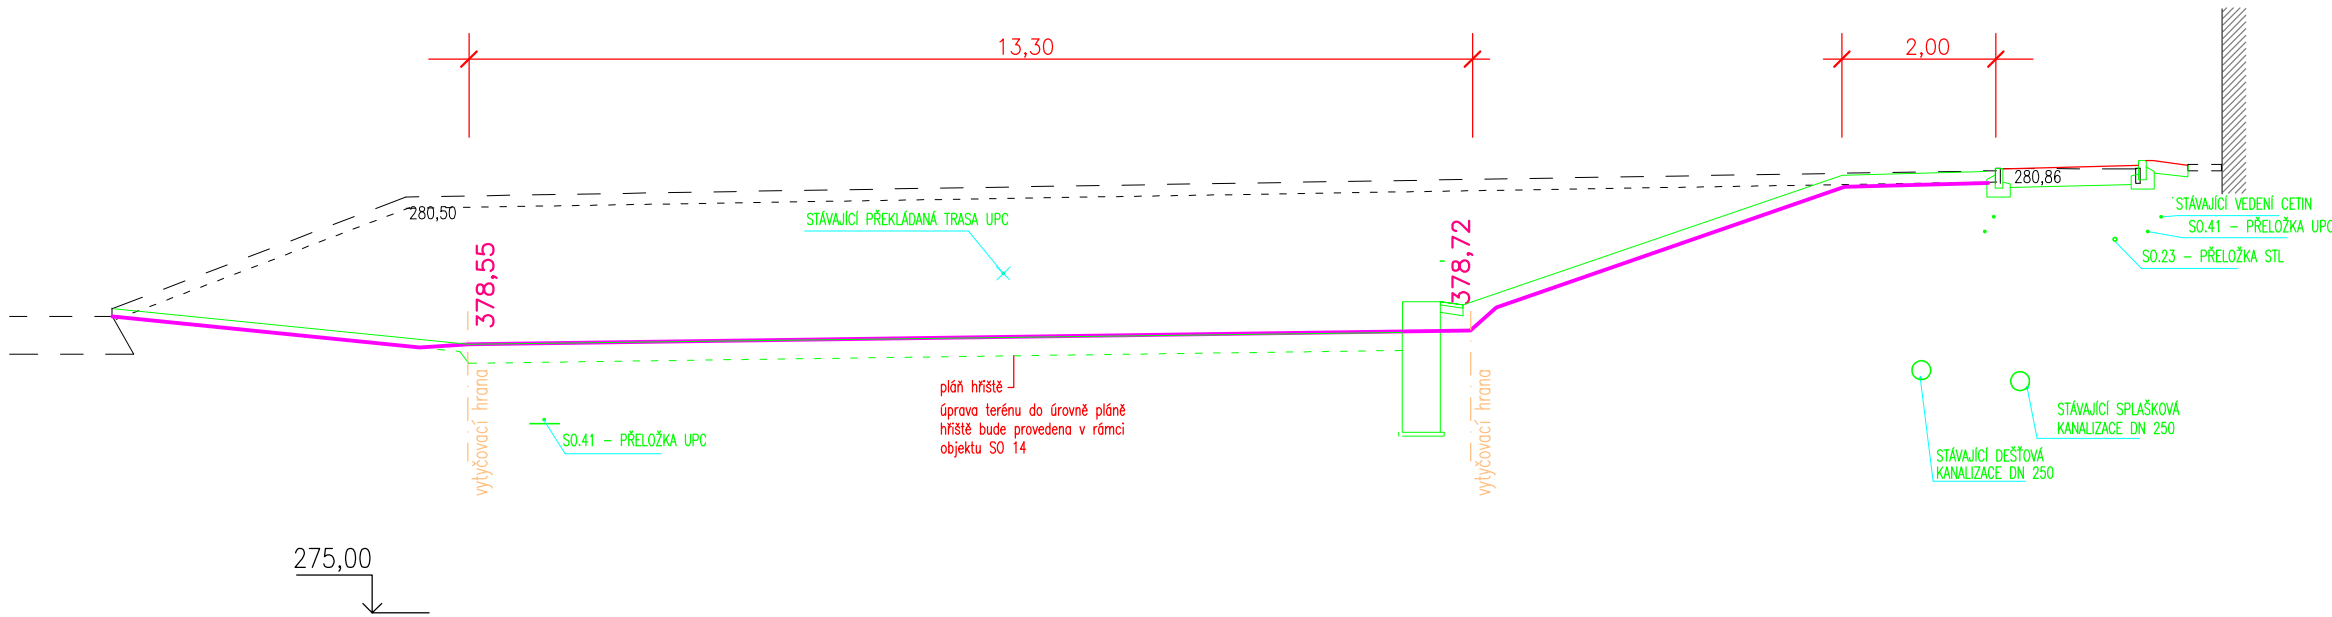

POPIS REVIZE:		REVIZE / DATUM:
		VYPRACOVAL:
<div>INVESTOR:</div> <div><div>Statutární město Brno městská část Brno-Řečkovice Palackého nám. 11, 621 00 Brno tel. +420 541 421 711 e-mail: sekr@reckovice.brno.cz</div></div> <div>www.reckovice.brno.cz</div>		AUTORIZACE:
<div>GENERÁLNÍ PROJEKTANT:</div> <div><div>TIPRO projekt s.r.o. Kytnerova 16/21, 621 00 Brno tel. +420 542 210 272 fax. +420 541 246 350 e-mail: info@tiproprojekt.cz</div></div> <div>www.tiproprojekt.cz</div>		ČÍSLO PARÉ:
<div>SUBDODAVATEL:</div> <div>ING. PETR POKORNÝ Heyrovského 1, 635 00 BRNO tel. +420 607 504 635 e-mail: pokorny.petr@centrum.cz</div>		VEDOUcí PROJEKTU: ING.V.TITL
		HIP: ING. J.HAVEL
		ZODPOV.PROJEKTANT: ING. P.POKORNÝ
		ARCHITEKT: ING.E.WAGNEROVÁ
		VYPRACOVAL: ING. P.POKORNÝ
		DATUM: 11/2017
		ČÍSLO ZAKÁZKY: 2015-05-05
		STUPEŇ: DPS
NÁZEV AKCE: REVITALIZACE PLOCH BYTOVÉ ZÓNY JEČNÁ, BRNO-ŘEČKOVICE		
OBJEKT: D.1.2 SO.11 OPRAVA ZPEVNĚNÝCH PLOCH D.1.3A SO.12 NOVÉ ZPEVNĚNÉ PLOCHY		
NÁZEV VÝKRESU: ŘEZY HTÚ		
ČÍSLO VÝKRESU: D.1.2,3A. 04	MĚŘÍTKO: 1:100	REVIZE: 00