



ŘEZ A-A'

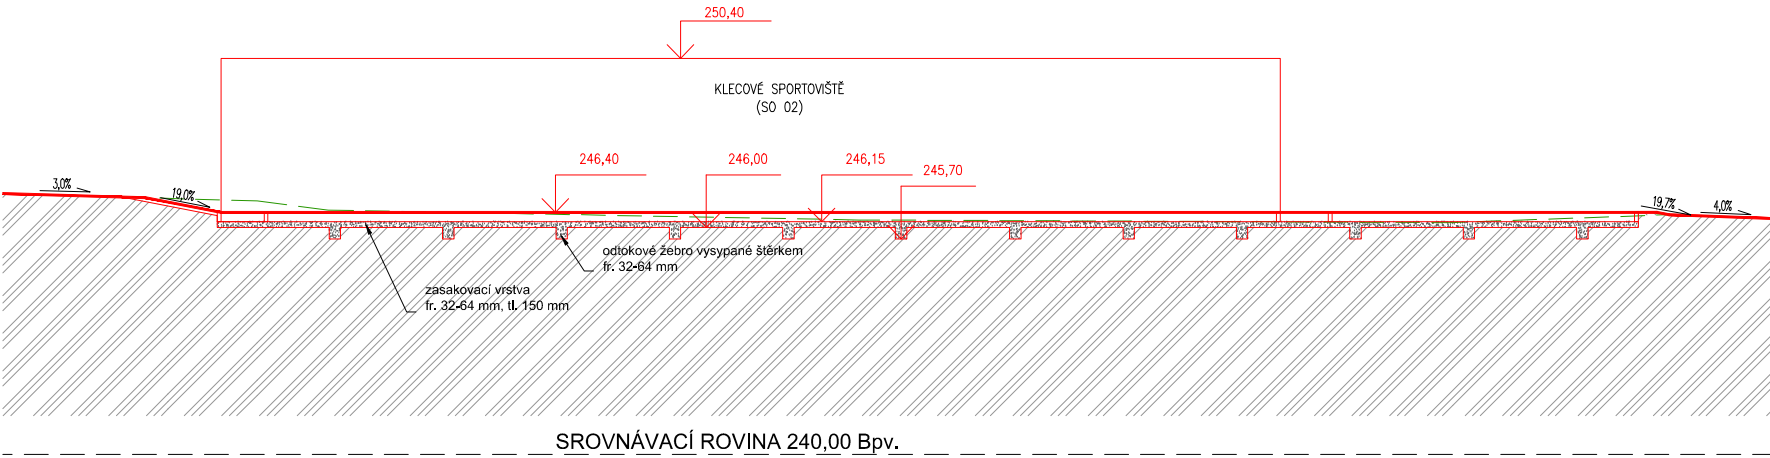


ŘEZ 1-1'

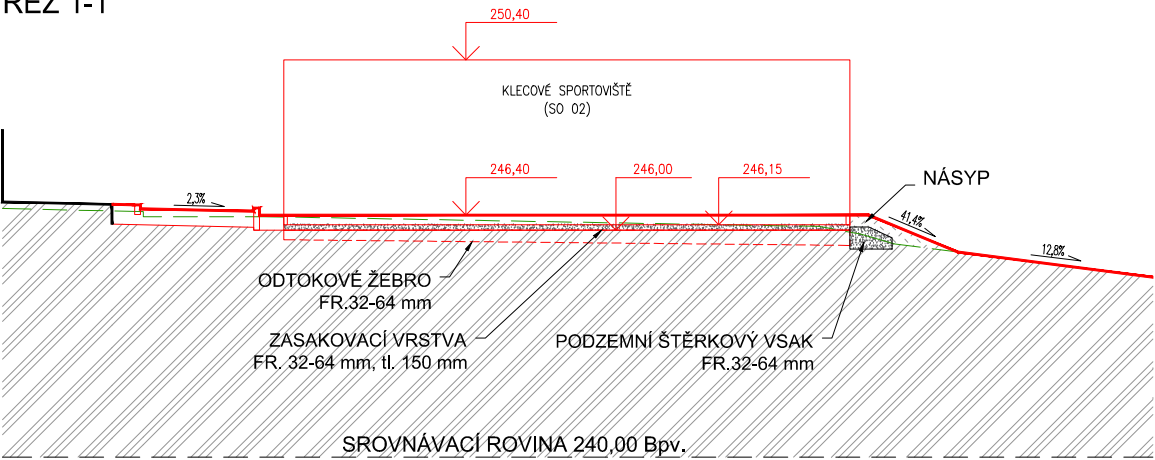

LEGENDA ZNAČENÍ

- STÁVAJÍCÍ TERÉN
- STÁVAJÍCÍ TERÉN UPRAVOVANÝ V RÁMCI HTU
- ÚROVEŇ TERÉNU UPRAVENÁ V RÁMCI HTU
- FINÁLNÍ ÚROVEŇ UPRAVENÝCH TERÉNŮ A STAVEBNÍ OBJEKTY PO DOKONČENÍ STAVBY

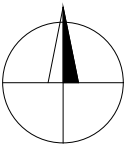

±0,000 = 246,400 m n.m. Bpv

|   |  |            |            |   |
|---|--|------------|------------|---|
| Projektant                                      | Atelier WIK s.r.o., Rosického náměstí 6, 616 00 Brno, tel: 605 282 845, e-mail: atelier@wik.cz |            |            |   |
| Autor návrhu                                    | ING. ARCH. VÍT VENCOUR   | Datum      | 06 / 2019  |  |
| HIP   | ING. ARCH. DAVID KOTLÁN  | Formát     | A3         |   |
| Zodpovědný projektant                           | ING. ARCH. DAVID KOTLÁN  | Stupeň     | US+OHL     |   |
| Vypracoval                                      | ING. ARCH. DAVID KOTLÁN  | Č. zakázky | 007 / 2019 |   |
| Kontroloval                                     | ING. ARCH. VÍT VENCOUR   | Měřítko    | 1:100      |   |
| Investor  | Městská část Brno - Řečkovice a Mokrá Hora, Palackého nám. 11, 621 00 Brno                     |            |            |   |
| Název akce                                      |  |            |            | Č. soupravy   |
| HŘIŠTĚ PŘI ZŠ HORÁCKÉ NÁMĚSTÍ, BRNO - ŘEČKOVICE |  |            |            |   |
| Místo stavby                                    | PAR.Č. 4862/1, K.Ú. ŘEČKOVICE  |            |            | Č. výkresu  |
| D.5 VSAKOVÁNÍ<br>VZOROVÉ ŘEZY                   |  |            |            | D.5.3   |