



POJÍZDNÁ KOMUNIKACE NA

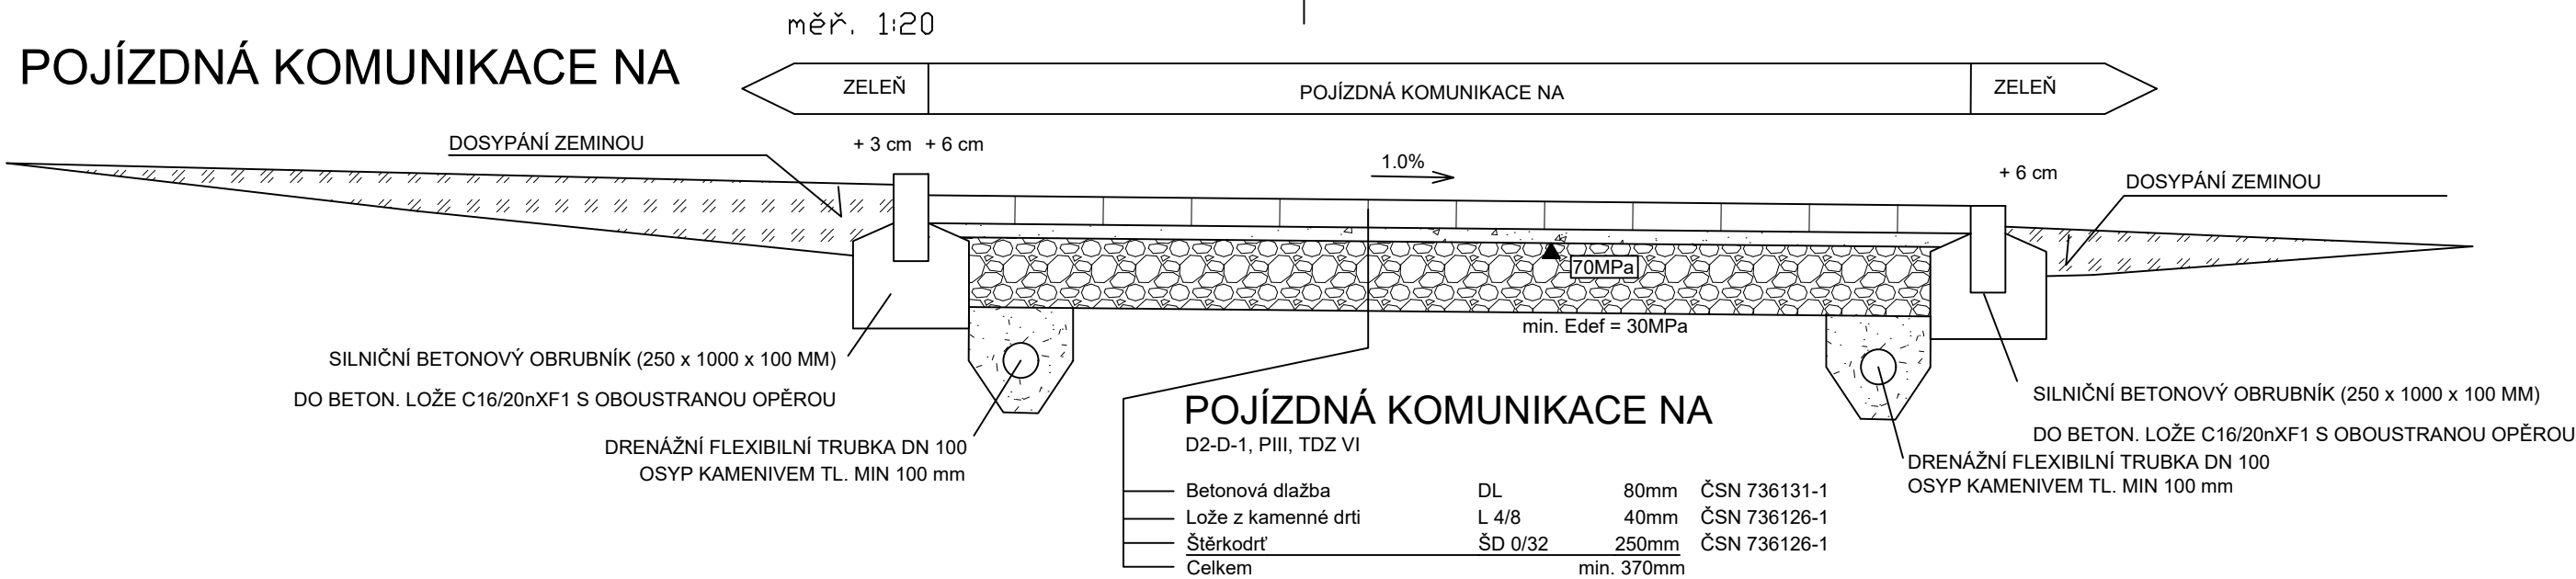

CHODNÍK BEZ POJEZDU OA

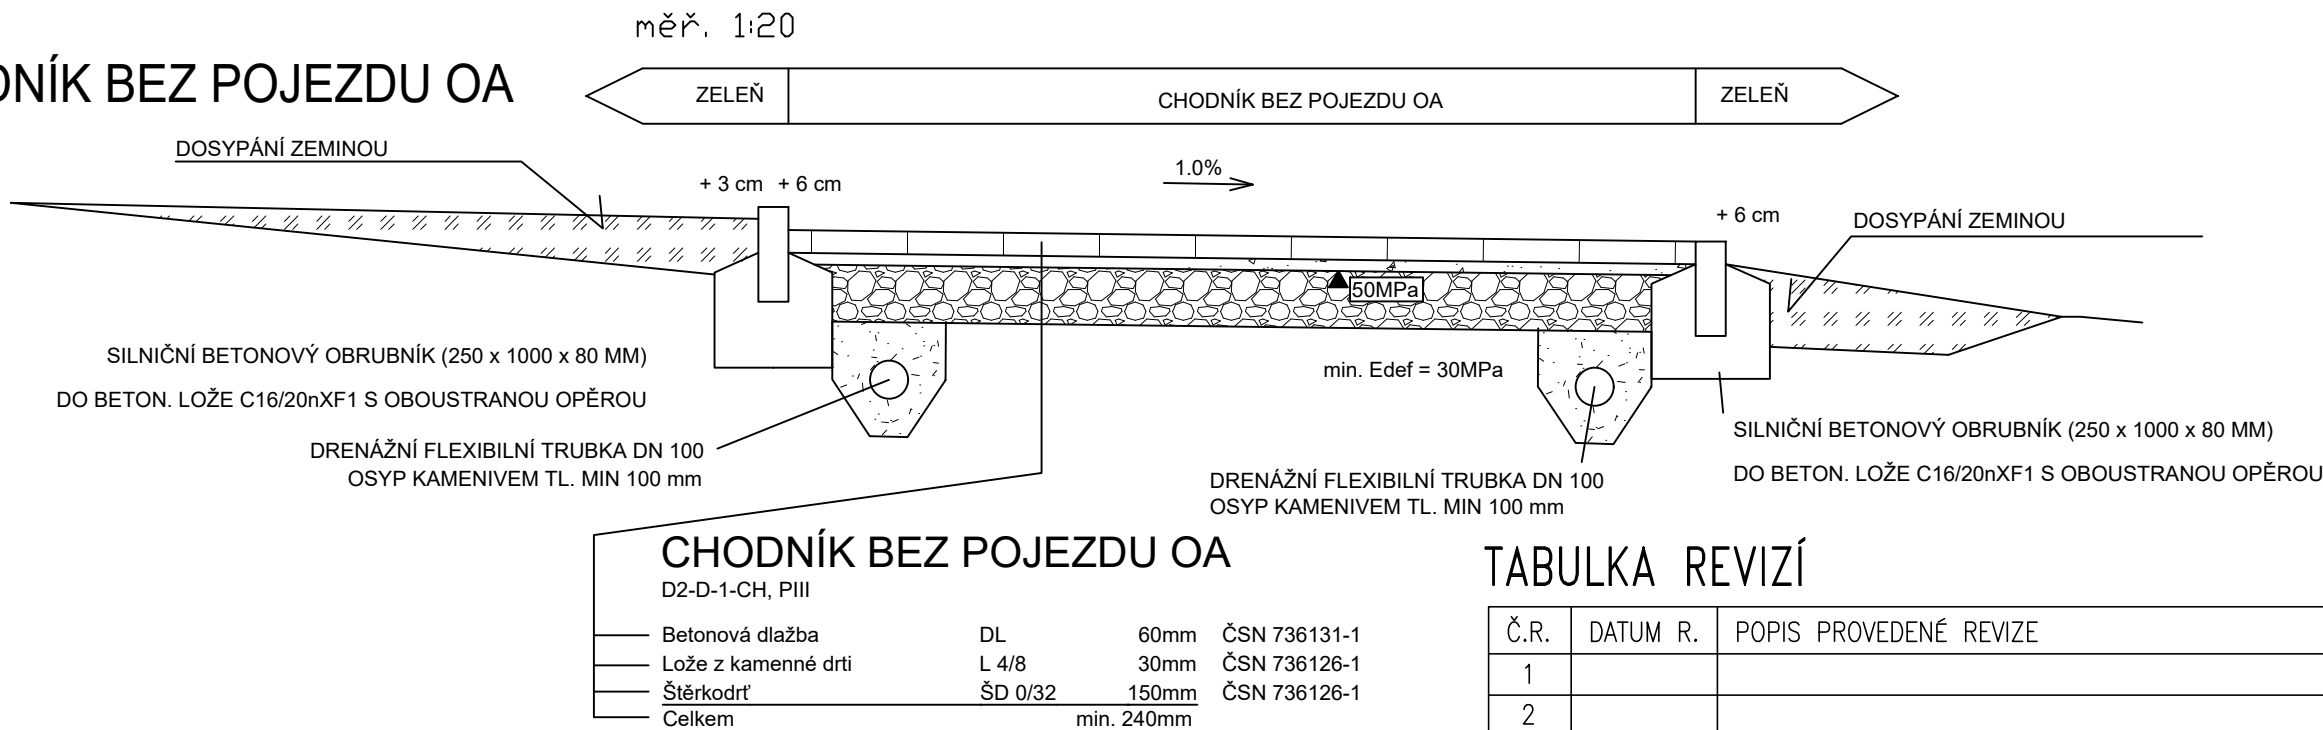



TABULKA REVIZÍ

Č.R.	DATUM R.	POPIS PROVEDENÉ REVIZE	JMÉNO	PODPIS
1				
2				
3				

Tato dokumentace je výňatkem projektové dokumentace „Revitalizace parku na Horáckém náměstí v MČ Brno-Řečkovice a Mokrá Hora“, DSP+DPS, vypracoval Fragula s.r.o., Brno, červen 2016. Tato dokumentace slouží pro upřesnění rozsahu realizace dílčí části stavby.

S–JTSK

BPV

VYPRACOVAL		ZODP. PROJEKTANT		VED. PROJEKTANT		 Lidická 960/81, 602 00 Brno tel.: 541 240 020, fax: 541 240 020, info@vhatelier.cz, DIČ: CZ49437287				
Ing. FILIP KRUPA		Ing. JAKUB RAČEK, Ph.D.		Ing. JAKUB RAČEK, Ph.D.						
KRAJ	JIHOMORAVSKÝ		MÍSTO	BRNO			ZAK.ČÍSLO		6/16	
INVESTOR		MČ BRNO–ŘEČKOVICE A MOKRÁ HORA						DATUM		6/20
NÁZEV AKCE		REVITALIZACE PARKU NA HORÁCKÉM NÁMĚSTÍ V MČ BRNO–ŘEČKOVICE A MOKRÁ HORA (2. ETAPA)						STUPEŇ		–
								FORMÁT		2 x A4
								MĚŘÍTKO		1 : 50
								PŘÍLOHA č.		PARÉ č.
OBJEKT		DSO 02.2.1 STAVEBNÍ PRÁCE - UL. KRONOVA						D.2.2.1.2.		
OBSAH		ŘEZY ZPEVNĚNÝCH PLOCH								

ŘEZ H-H'

