


DSO 04.2 VODOVODNÍ PŘÍPOJKA  
KLADEČSKÉ SCHÉMA VODOVODNÍ PŘÍPOJKY

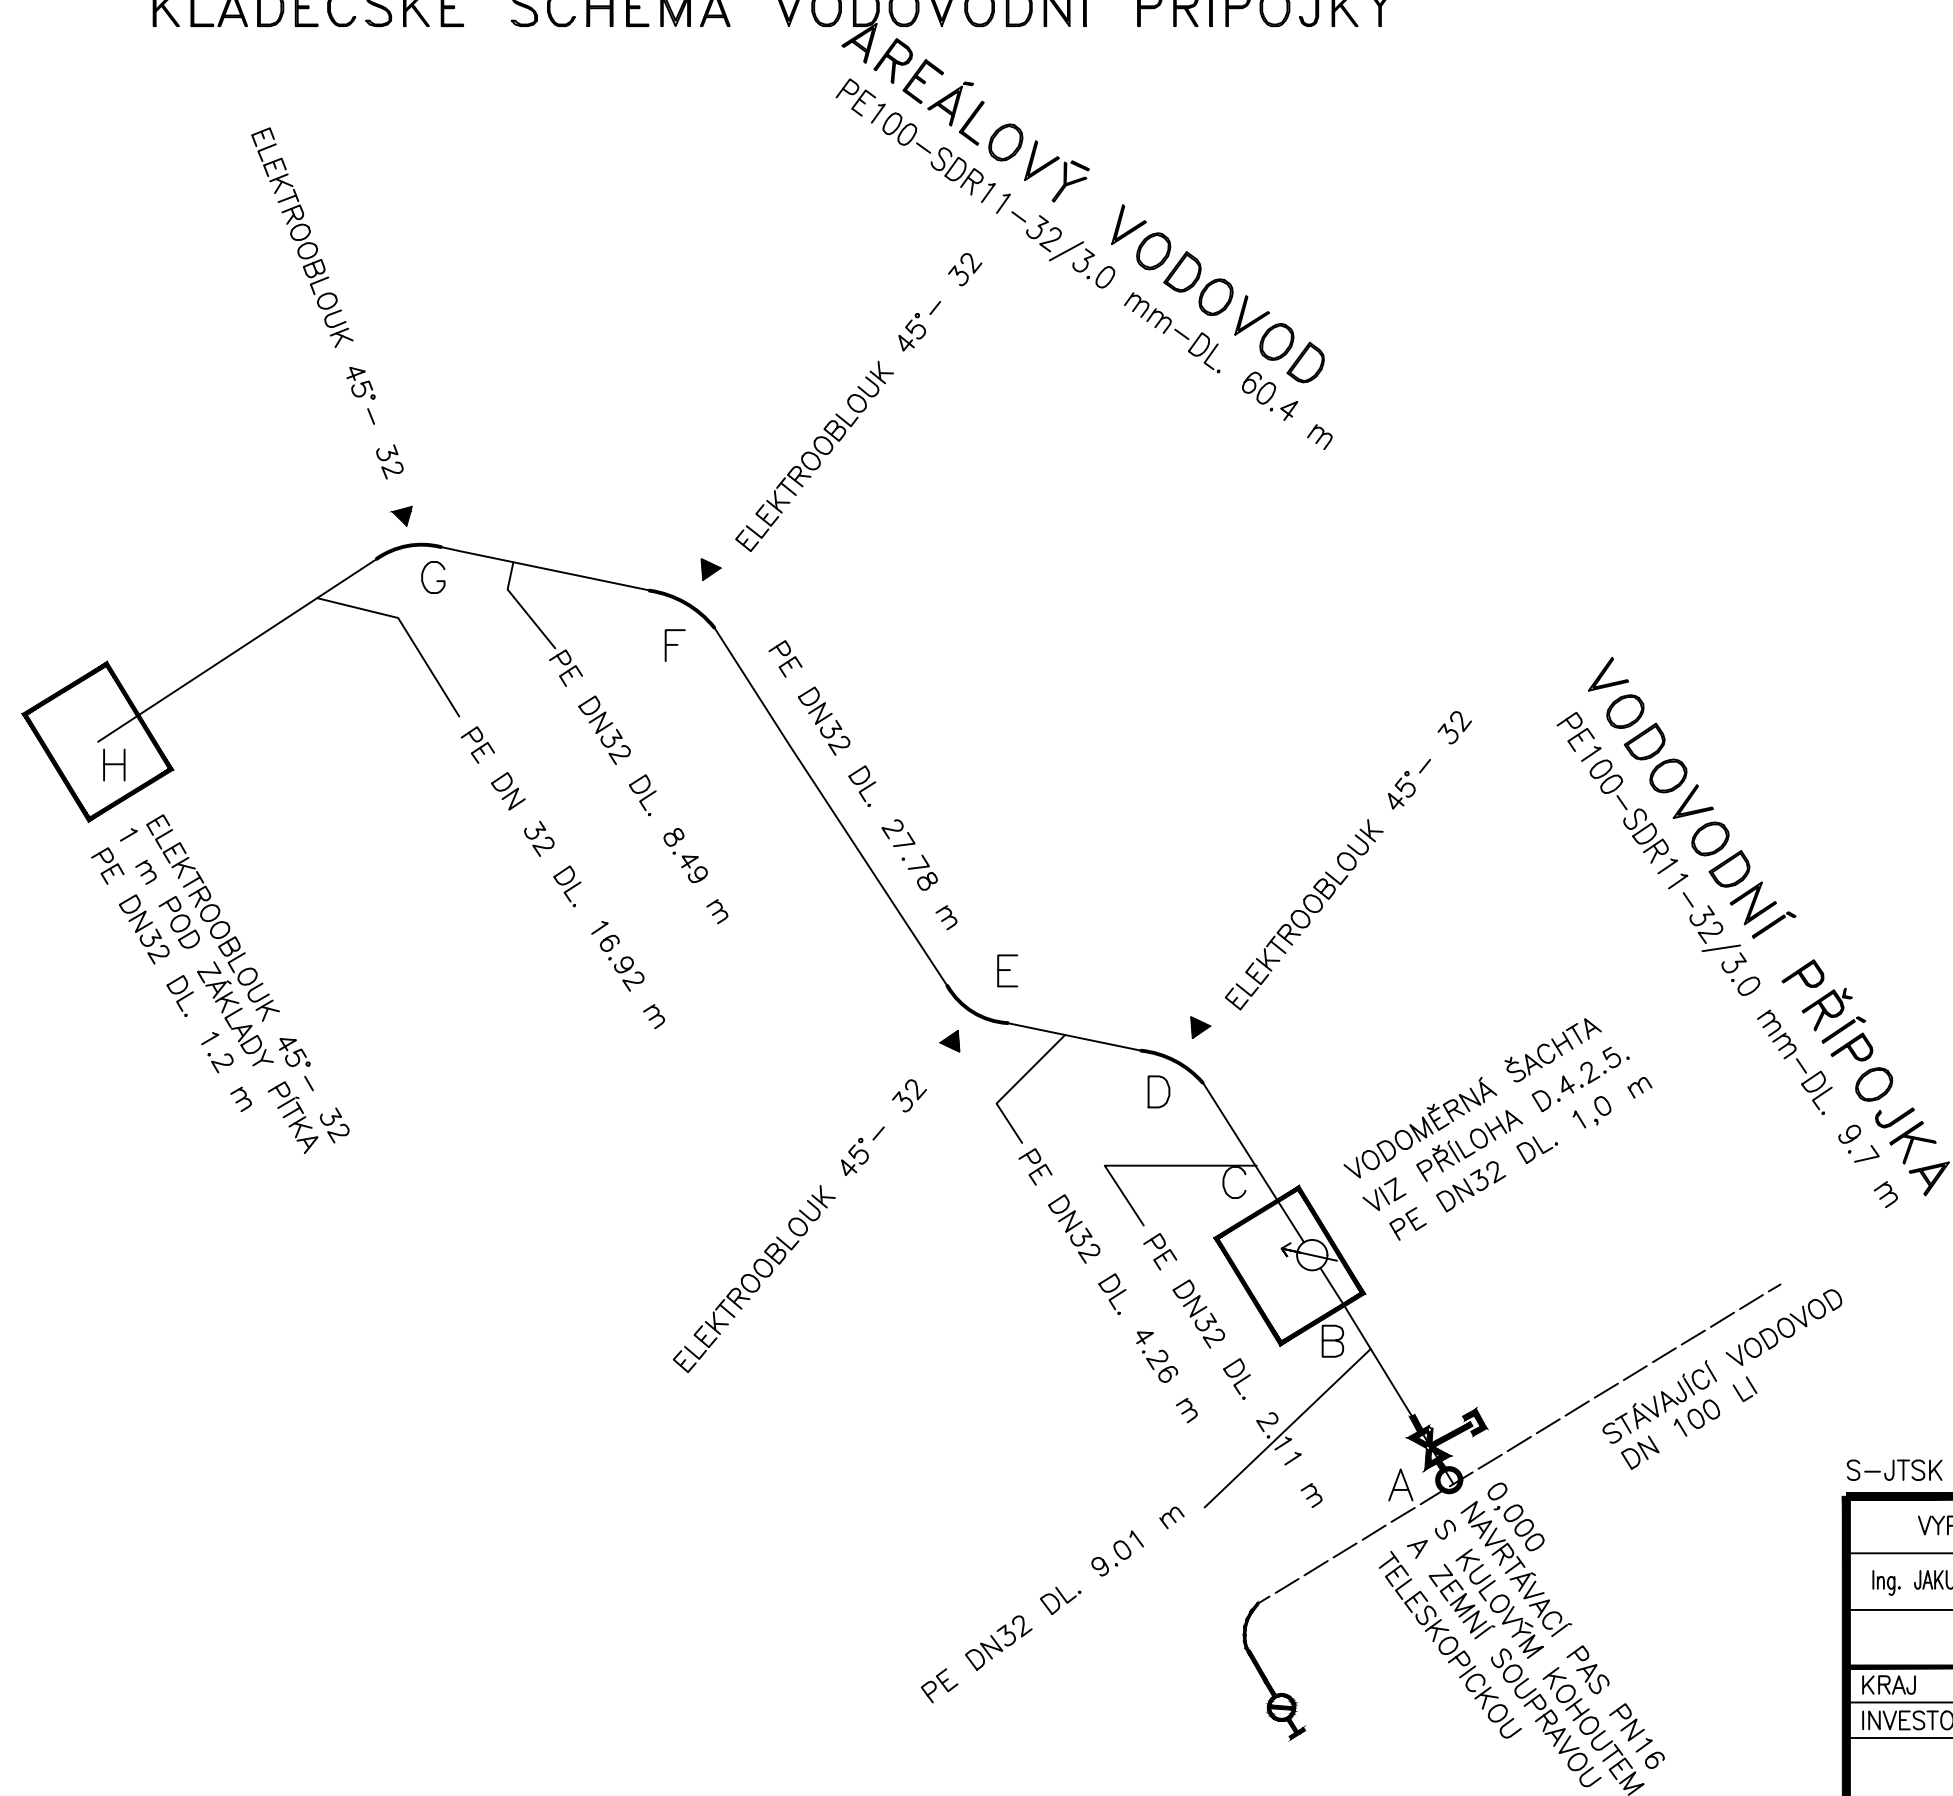

VÝPIS TRUBNÍHO MATERIÁLU

POTRUBÍ	
PE 100-SDR11-TYP RC 32/3 mm (6 ks po 12 m)	72 m
TVAROVKY. ARMATURY, OSTATNÍ	
NAVRTÁVACÍ PÁS PN16	-
BLOKY OPĚRNÉ	4 ks
T 32/32	1 ks
SPOJKA	1 ks
KULOVÝ KOHOUT ŠOUPÁTKOVÝ DN 63 PE32 SE ZEMNÍ TELESKOPICKOU SOUPRAVOU	1 ks


POZN:  
-NEUVAŽUJÍ SE ARMATURY, TAVROVKY A VYBAVENÍ VODOMĚRNÉ ŠACHTY  
(VIZ PŘÍLOHA D.4.2.5)  
-NAVRTÁVACÍ PÁS NA STÁVAJÍCÍ VODOVOD BUDE POUŽIT DLE POTŘEBY

VYTYČOVACÍ TABULKA

OZNAČENÍ	SOUŘADNICE X	SOUŘADNICE Y
A	-599225.1364	-1154667.8481
B	-599223.2262	-1154659.0343
C	-599222.9392	-1154657.7049
D	-599222.6016	-1154656.1409
E	-599225.2253	-1154651.9301
F	-599220.3595	-1154624.5688
G	-599224.3660	-1154617.0823
H	-599240.2448	-1154611.2439

S-JTSK

BPV

VYPRACOVAL		ZODP. PROJEKTANT		VED. PROJEKTANT		 Lidická 960/81, 602 00 Brno tel.: 541 240 020, fax: 541 240 020, info@vhatelier.cz, DIČ: CZ49437267			
Ing. JAKUB RAČEK, Ph.D.		Ing. JAKUB RAČEK, Ph.D.		Ing. JAKUB RAČEK, Ph.D.					
KRAJ	JIHOMORAVSKÝ	MÍSTO	BRNO	ZAK.ČÍSLO		6/16			
INVESTOR		MČ BRNO—ŘEČKOVICE A MOKRÁ HORA				DATUM		06/2020	
NÁZEV AKCE		REVITALIZACE PARKU NA HORÁCKÉM NÁMĚSTÍ V MČ BRNO-ŘEČKOVICE A MOKRÁ HORA (2. ETAPA)				STUPEŇ		—	
						FORMÁT		2 x A4	
						MĚŘÍTKO		1 : 250	
						PŘÍLOHA č.		PARÉ č.	
OBJEKT		DSO 04.2 PÍTKO - VODOVODNÍ PŘÍPOJKA				D.4.2.4.			
OBSAH		KLADEČSKÉ SCHÉMA VODOVODNÍ PŘÍPOJKY							