



VARIANTA A

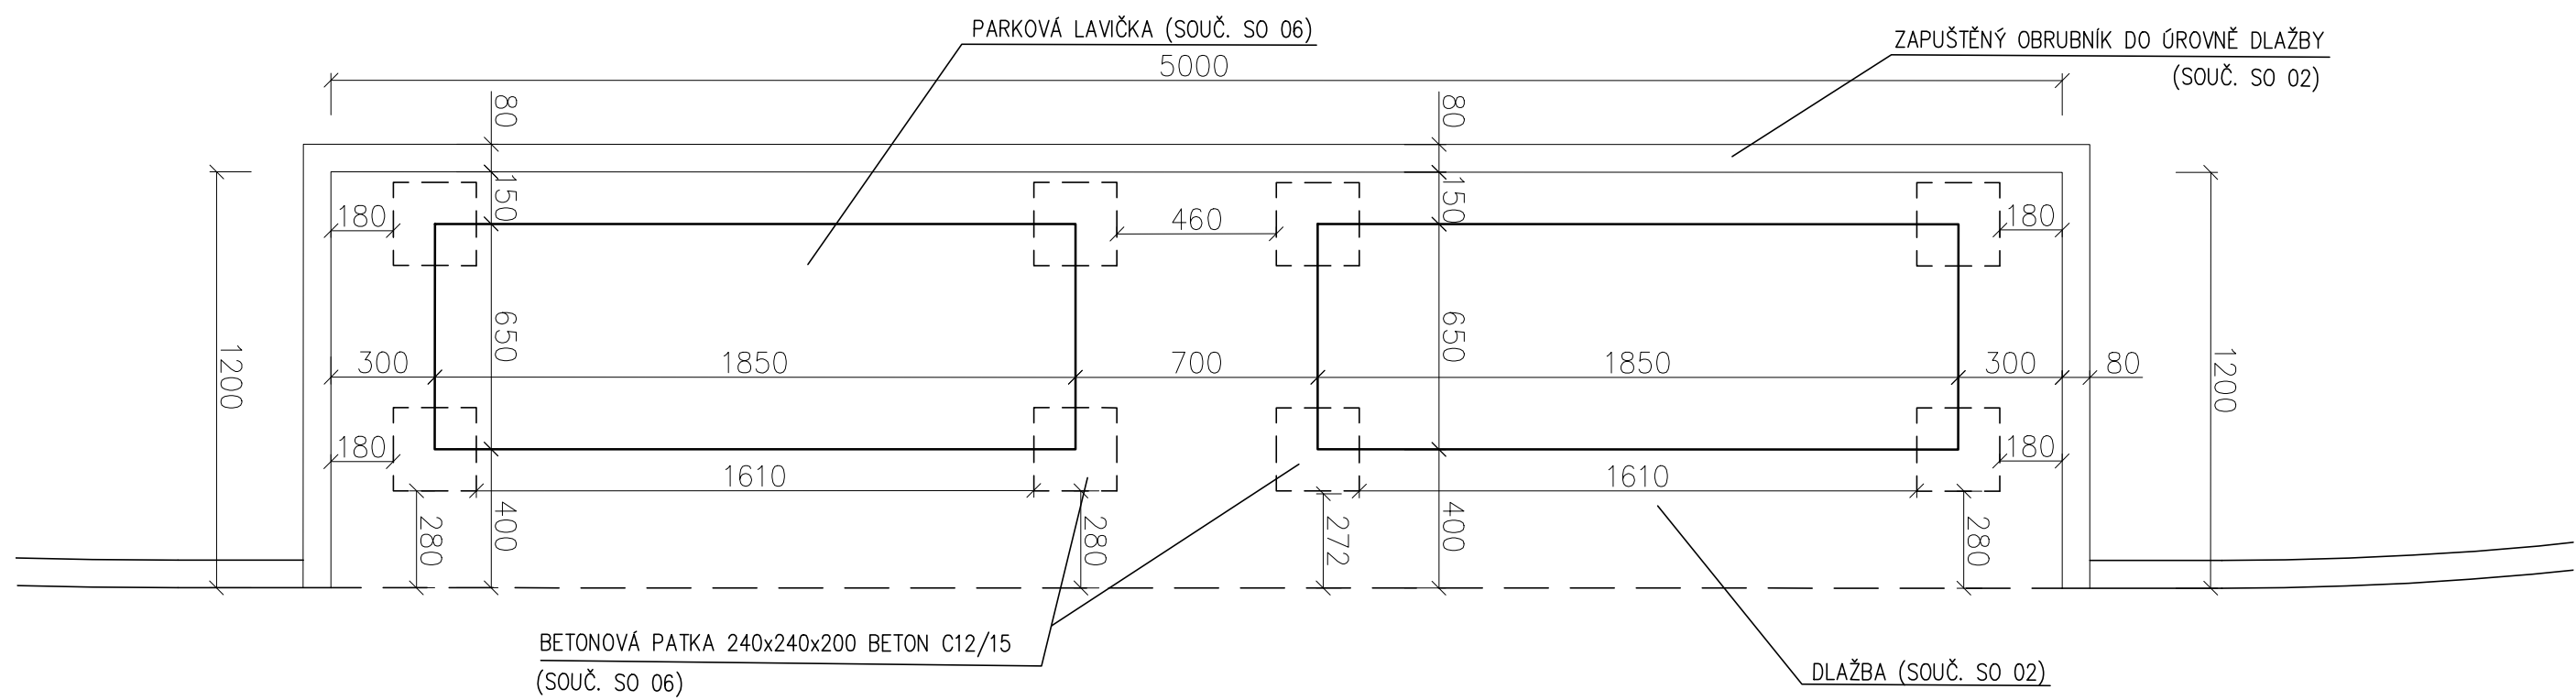

VARIANTA B

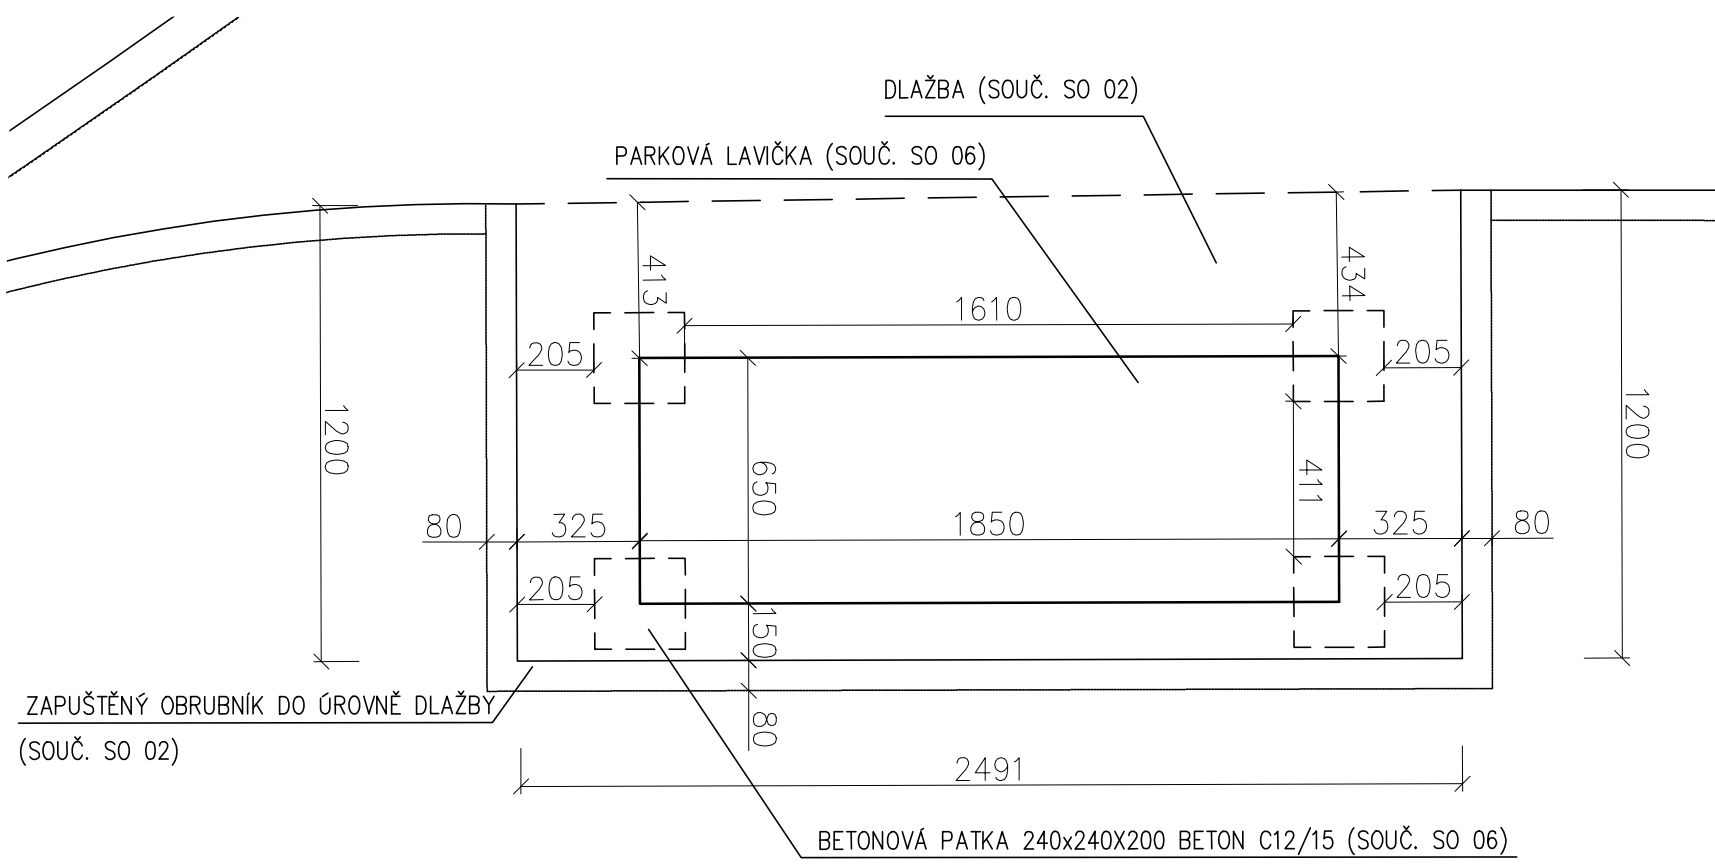

TABULKA REVIZÍ

R.Č.	DATUM R.	POPIS PROVEDENÉ REVIZE	JMÉNO	PODPIS
1				
2				

Tato dokumentace je výňatkem projektové dokumentace „Revitalizace parku na Horáckém náměstí v MČ Brno-Řečkovice a Mokrá Hora“, DSP+DPS, vypracoval Fragula s.r.o., Brno, červen 2016. Tato dokumentace slouží pro upřesnění rozsahu realizace dílčí části stavby.

S–JTSK BPV

VYPRACOVAL		ZODP. PROJEKTANT		VED. PROJEKTANT		 Lidická 980/81, 602 00 Brno tel.: 541 240 020, fax: 541 240 020, info@vhatelier.cz, DIČ: CZ49437287		 FRAGULA	
Ing. JAKUB RAČEK, Ph.D.		Ing. JAKUB RAČEK, Ph.D.		Ing. JAKUB RAČEK, Ph.D.					
KRAJ	JIHOMORAVSKÝ		MÍSTO	BRNO			ZAK.ČÍSLO		6/16
INVESTOR		MČ BRNO–ŘEČKOVICE A MOKRÁ HORA					DATUM		06/2020
NÁZEV AKCE		REVITALIZACE PARKU NA HORÁCKÉM NÁMĚSTÍ V MČ BRNO–ŘEČKOVICE A MOKRÁ HORA (2. ETAPA)					STUPEŇ		–
							FORMÁT		2 x A4
							MĚŘITKO		1 : 20
							PŘÍLOHA č.		PARÉ č.
OBJEKT		SO 06 DOPLNĚNÍ PARKOVÉHO MOBILIÁŘE					D.6.5.		
OBSAH		VZOROVÉ OSAZENÍ PARKOVÝCH LAVIČEK							