


SLUNNÝ ZÁHON, SKLADBA Z3

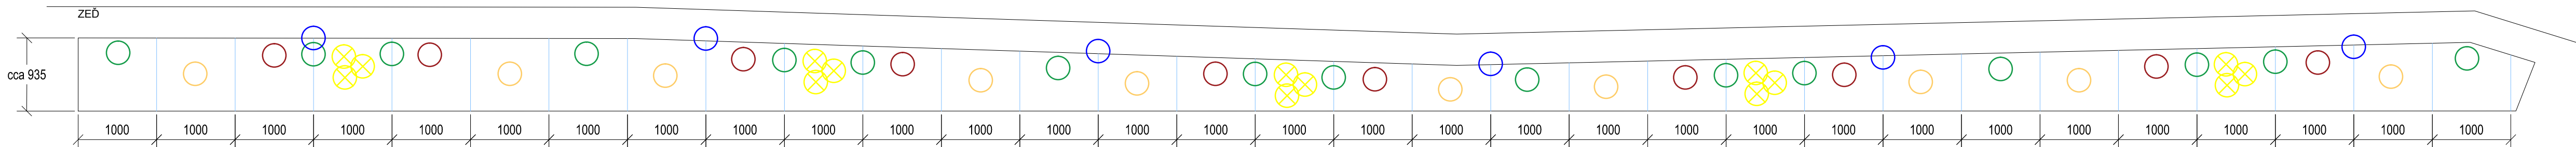


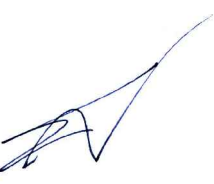
- Solitary:
- Verbascum nigrum
 - Calamagrostis brachytricha
 - Phlomis russeliana
 - Parthenocissus quinquefolia
 - Aquilegia vulgaris plena " Barlow Bordeaux "

! SEZNAMY ROSTLIN JSOU SOUČÁSTÍ TECHNICKÉ ZPRÁVY.


Souřadnicový systém: S-JTSK
Výškový systém: Bpv

INVESTOR :	Statutární město Brno, městská část Brno-Řečkovice a Mokrá Hora	ICO: 44992785 DIČ: CZ 44992785
SÍDLLO:	Palackého nám. 11, 621 00 Brno	
AKCE :	Revitalizace Palackého náměstí, MČ Brno-Řečkovice a Mokrá Hora	
STUPEŇ :	DPS	DATUM : 03/2018 REV 11/2018
PROJEKT :	ATELIÉR ZAHRADNÍ A KRAJINÁRSKÉ ARCHITEKTURY ZDENĚK SENDLER Ateliér: Opletalova 6, 602 00 Brno	

ČÁST DOKUMENTACE :	SO 02 ŘEŠENÍ ZELENĚ
--------------------	---------------------

ZHOTOVITEL: ATELIÉR ZAHRADNÍ A KRAJINÁRSKÉ ARCHITEKTURY ZDENĚK SENDLER Ateliér: Opletalova 6, 602 00 Brno ICO: 12189391 DIČ: 5612042469 Tel/fax.: 542 214 788 e-mail: zsendler@seznam.cz 	ZODPOVĚDNÝ PROJEKTANT : Ing. ZDENĚK SENDLER	RAZÍTKO 	PARÉ
	VYPRACOVAL : Ing. LÝDIA ŠUŠLÍKOVÁ		
VÝKRES:	DETAIL - SLUNNÝ ZÁHON	MĚŘÍTKO : 1:50	ČÍSLO VÝKRESU : SO02.7

SLUNNÝ ZÁHON, SKLADBA Z3

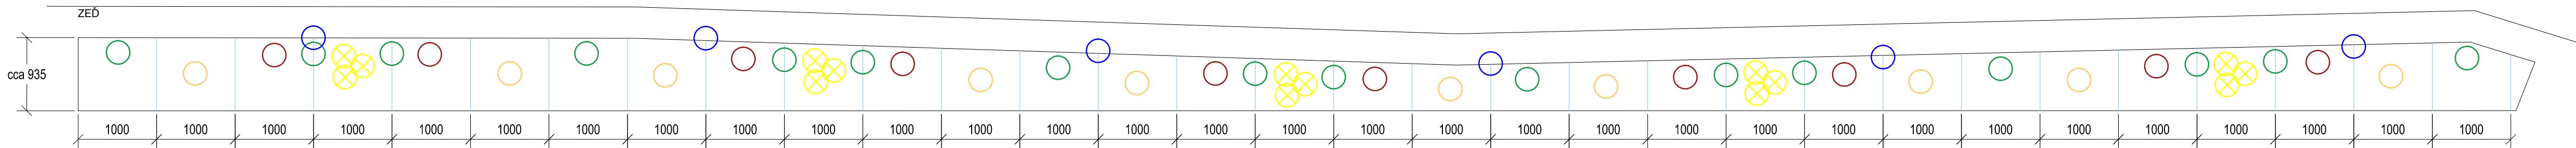


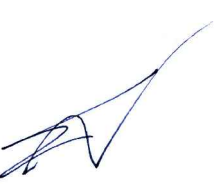
- Solitary:
- Verbascum nigrum
 - Calamagrostis brachytricha
 - Phlomis russeliana
 - Parthenocissus quinquefolia
 - Aquilegia vulgaris plena " Barlow Bordeaux "

! SEZNAMY ROSTLIN JSOU SOUČÁSTÍ TECHNICKÉ ZPRÁVY.

Souřadnicový systém: S-JTSK
Výškový systém: Bpv

INVESTOR :	Statutární město Brno, městská část Brno-Řečkovice a Mokrá Hora	ICO: 44992785 DIČ: CZ 44992785
SÍDLLO:	Palackého nám. 11, 621 00 Brno	
AKCE :	Revitalizace Palackého náměstí, MČ Brno-Řečkovice a Mokrá Hora	
STUPEŇ :	DPS	DATUM : 03/2018 REV 11/2018
PROJEKT :	ATELIÉR ZAHRADNÍ A KRAJINÁRSKÉ ARCHITEKTURY ZDENĚK SENDLER Ateliér: Opletalova 6, 602 00 Brno	

ČÁST DOKUMENTACE :	SO 02 ŘEŠENÍ ZELENĚ
--------------------	---------------------

ZHOTOVITEL: ATELIÉR ZAHRADNÍ A KRAJINÁRSKÉ ARCHITEKTURY ZDENĚK SENDLER Ateliér: Opletalova 6, 602 00 Brno ICO: 12189391 DIČ: 5612042469 Tel/fax.: 542 214 788 e-mail: zsendler@seznam.cz 	ZODPOVĚDNÝ PROJEKTANT : Ing. ZDENĚK SENDLER	RAZÍTKO 	PARÉ
	VYPRACOVAL : Ing. LÝDIA ŠUŠLÍKOVÁ		
VÝKRES:	DETAIL - SLUNNÝ ZÁHON	MĚŘÍTKO : 1:50	ČÍSLO VÝKRESU : SO02.7