


# PŮDORYS SPOJOVACÍHO KRČKU

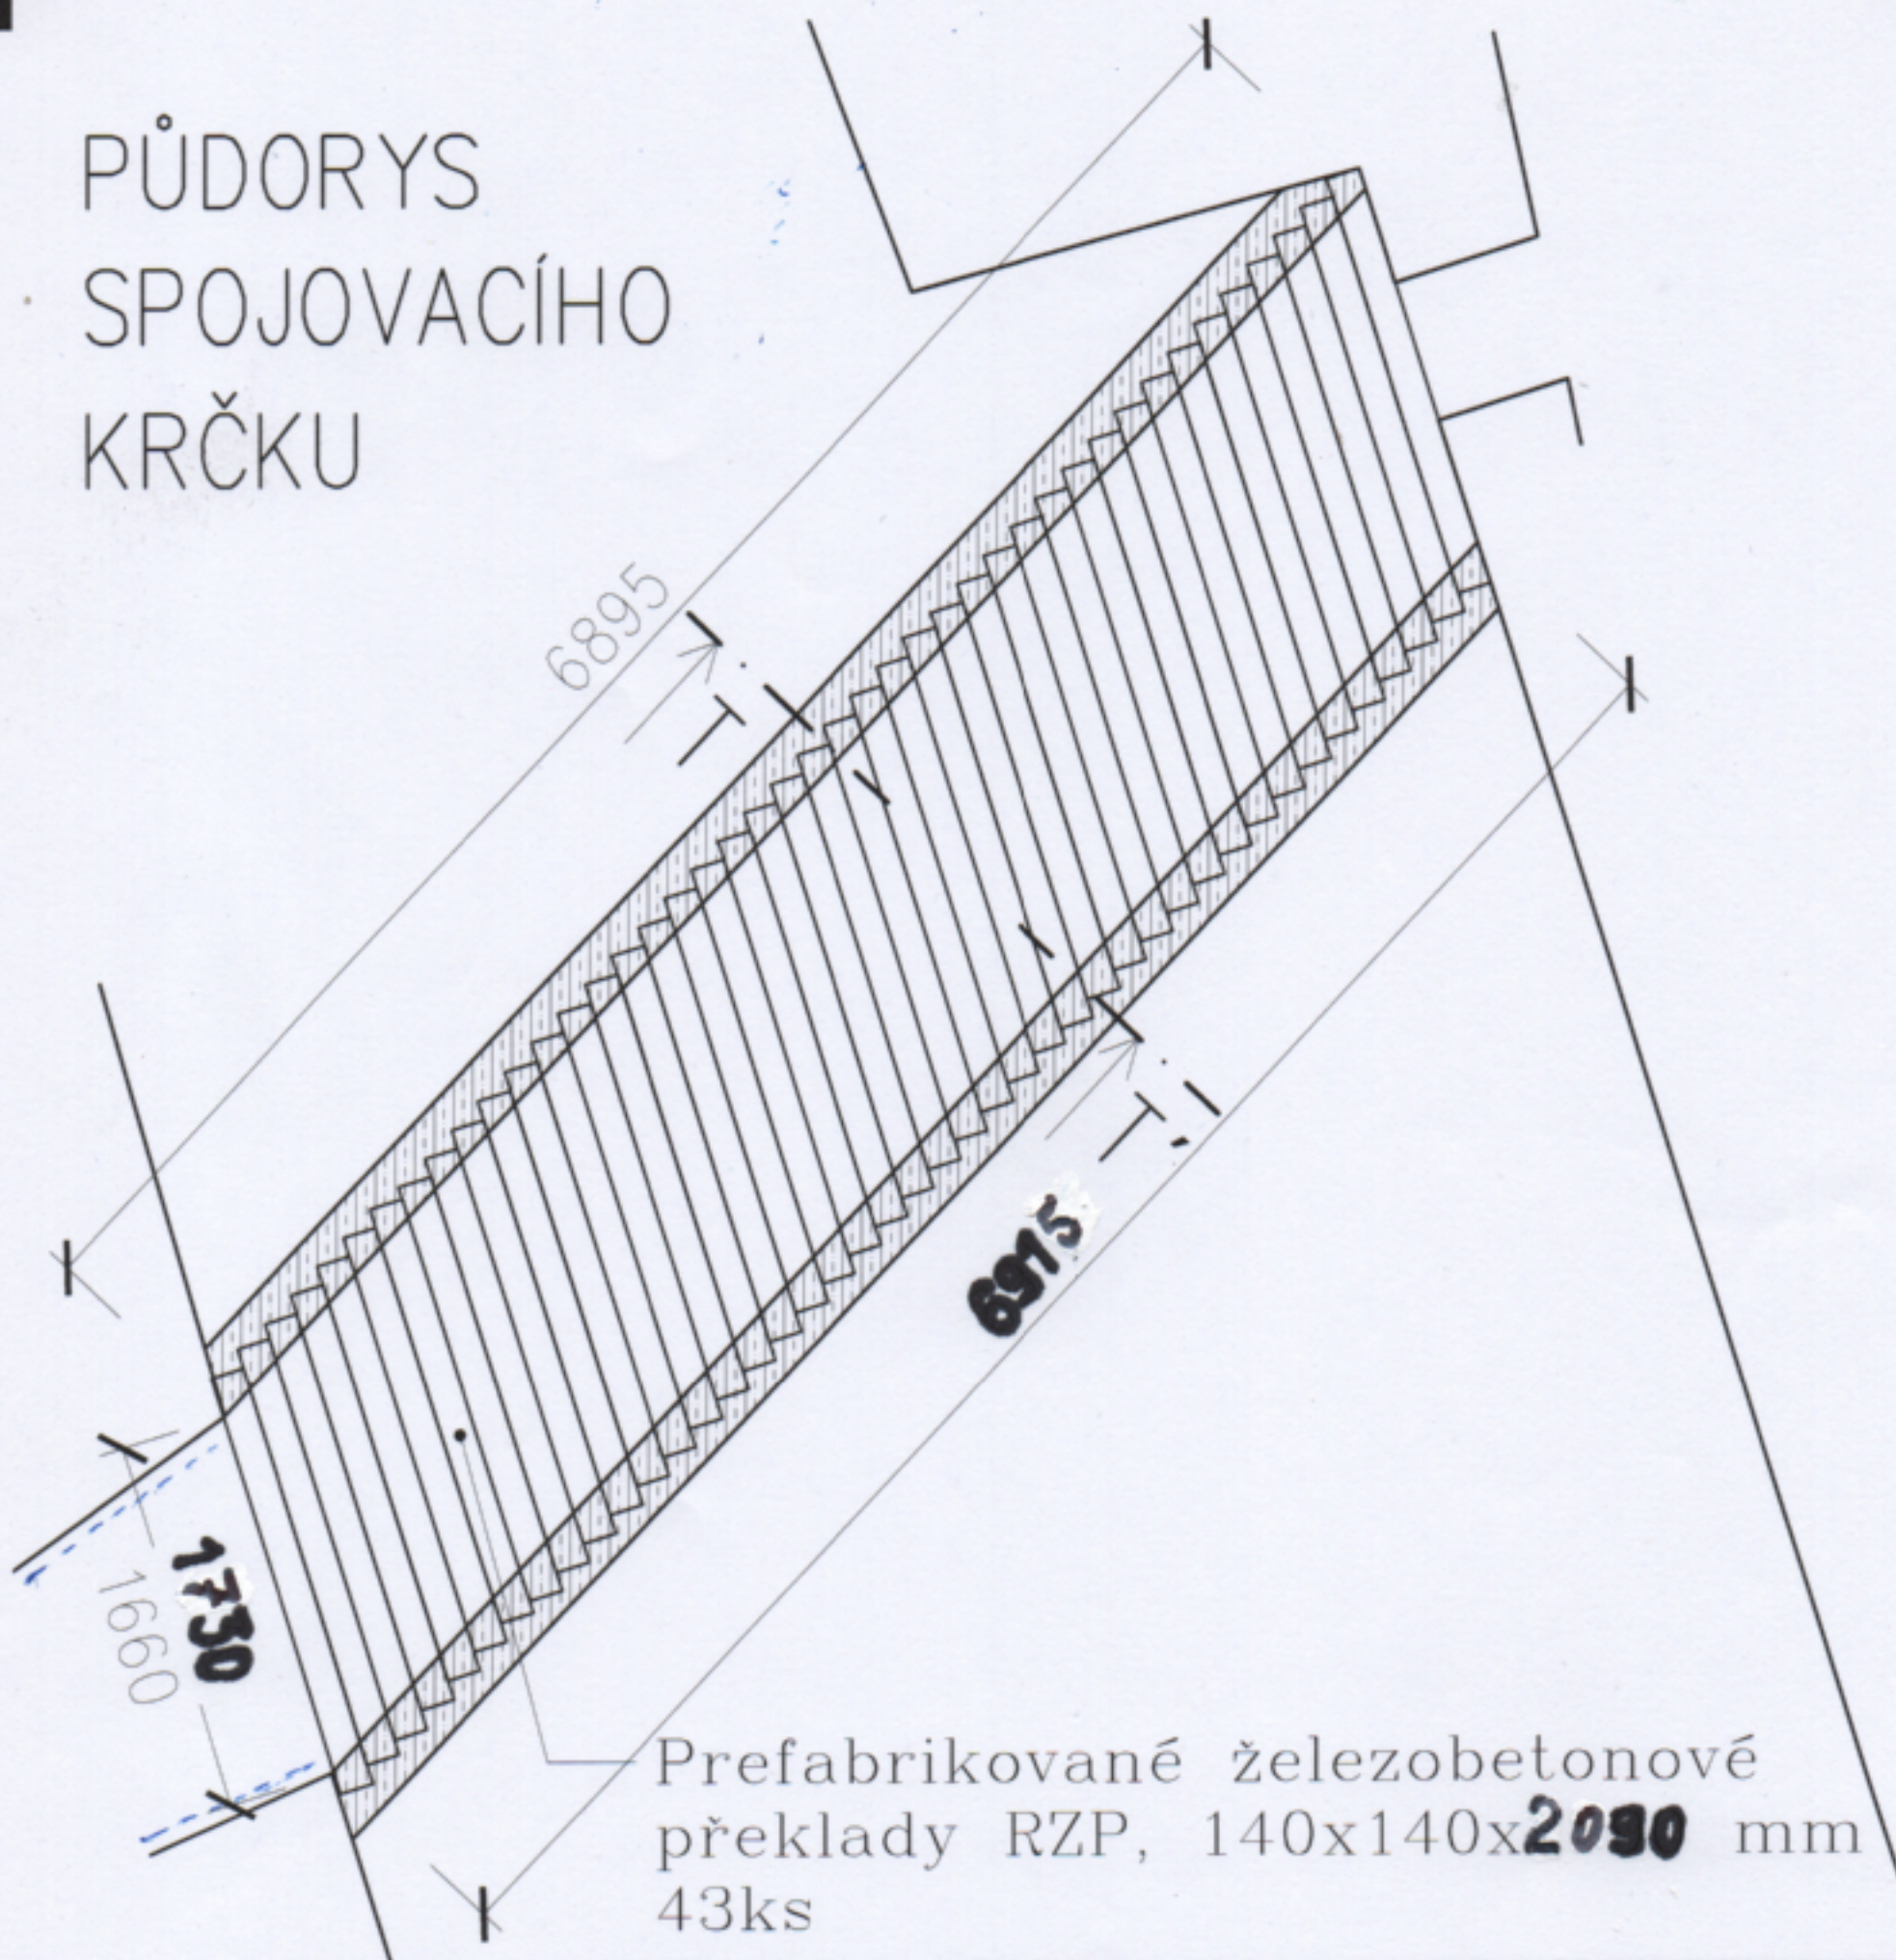

P.P. Architects s.r.o		
HLAVNÍ PROJEKTANT: P.P. Architects s.r.o		
ZODP. PROJEKTANT: Ing. arch. Pavel Pekár		
ZODP. PROJEKTANT: Ing. Martin Čajda		VYPRACOVAL: Ing. Daniel Čajda
INVESTOR: Statutární město Brno, Městská část Brno-Řečkovice a Mokrá Hora Palackého nám. 11, 621 00 Brno-Řečkovice a Mokrá Hora	STAVEBNÍ ÚŘAD: Brno-Řečkovice a Mokrá Hora	PROJEKTANT ČÁSTI PD: <b>DANO</b> VIA s.r.o. Škrétova 1618/12 621 00 Brno IČ: 02077582
ČÁST: KONSTRUKČNÍ ČÁST - STATIKA		DATUM: 02/2022
STAVBA: SANACE SKLEPŮ BÝVALÉHO PIVOVARU BRNO - ŘEČKOVICE		STUPEŇ: PD PRO PROVÁDĚNÍ STAVBY
OBJEKT: SO 01 - SANACE SKLEPŮ		MĚŘÍTKO: FORMÁT: 297 X 210 mm
OBSAH: <b>PŮDORYS SPOJOVACÍHO KRČKU</b>		ČÍSLO VÝKRESU: POŘ. Č.: <b>S - 101 1</b>