



PŮDORYSNÉ SCHÉMA SVÍTIDEL V ROTUNDĚ

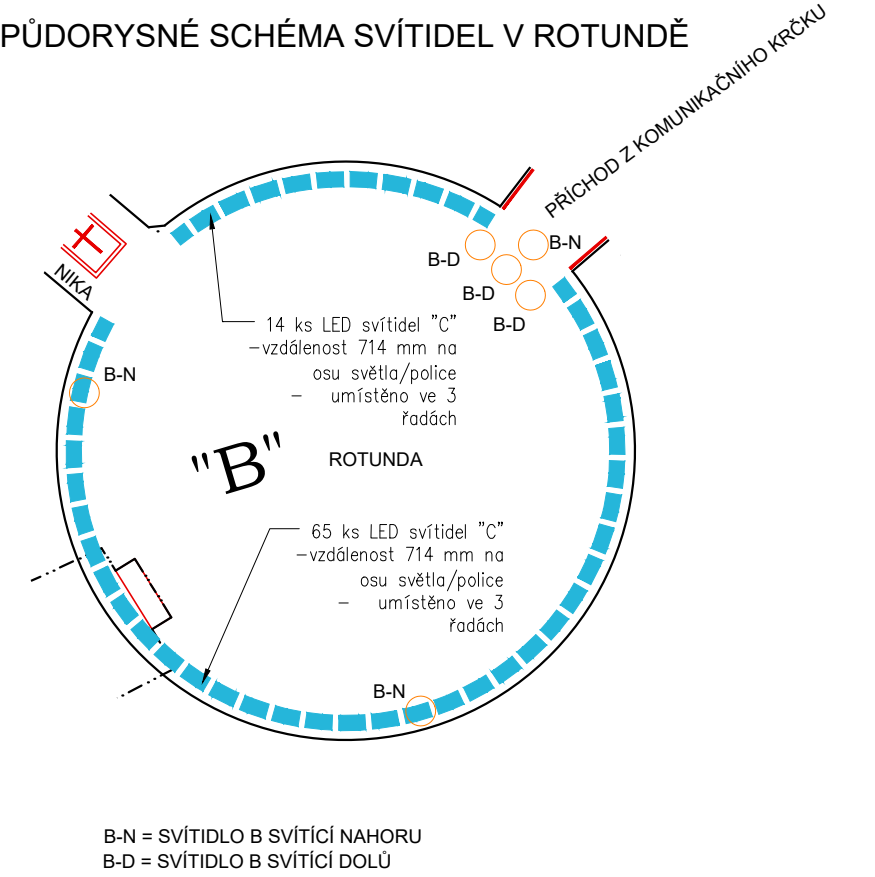


ŘEZ ROTUNDOU A NIKOU

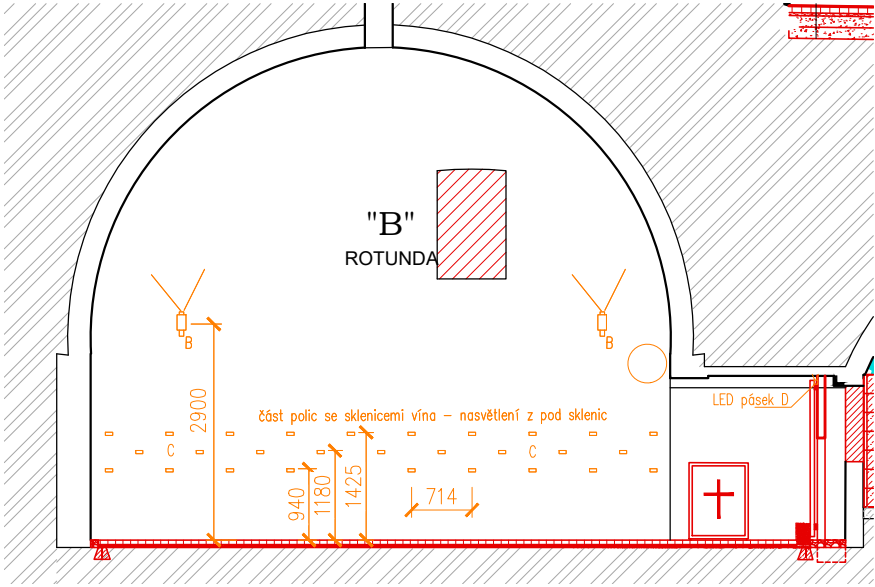

POLOHY SVĚTEL BUDOU UPŘESNĚNY S DODAVATELEM STAVBY NA MÍSTĚ VČETNĚ PROVEDENÍ NASVĚTLOVACÍ ZKOUŠKY

ŘEZ ROTUNDOU, KOMUNIKAČNÍM KRČKEM A SKLEPY ZA ZÁMKEM

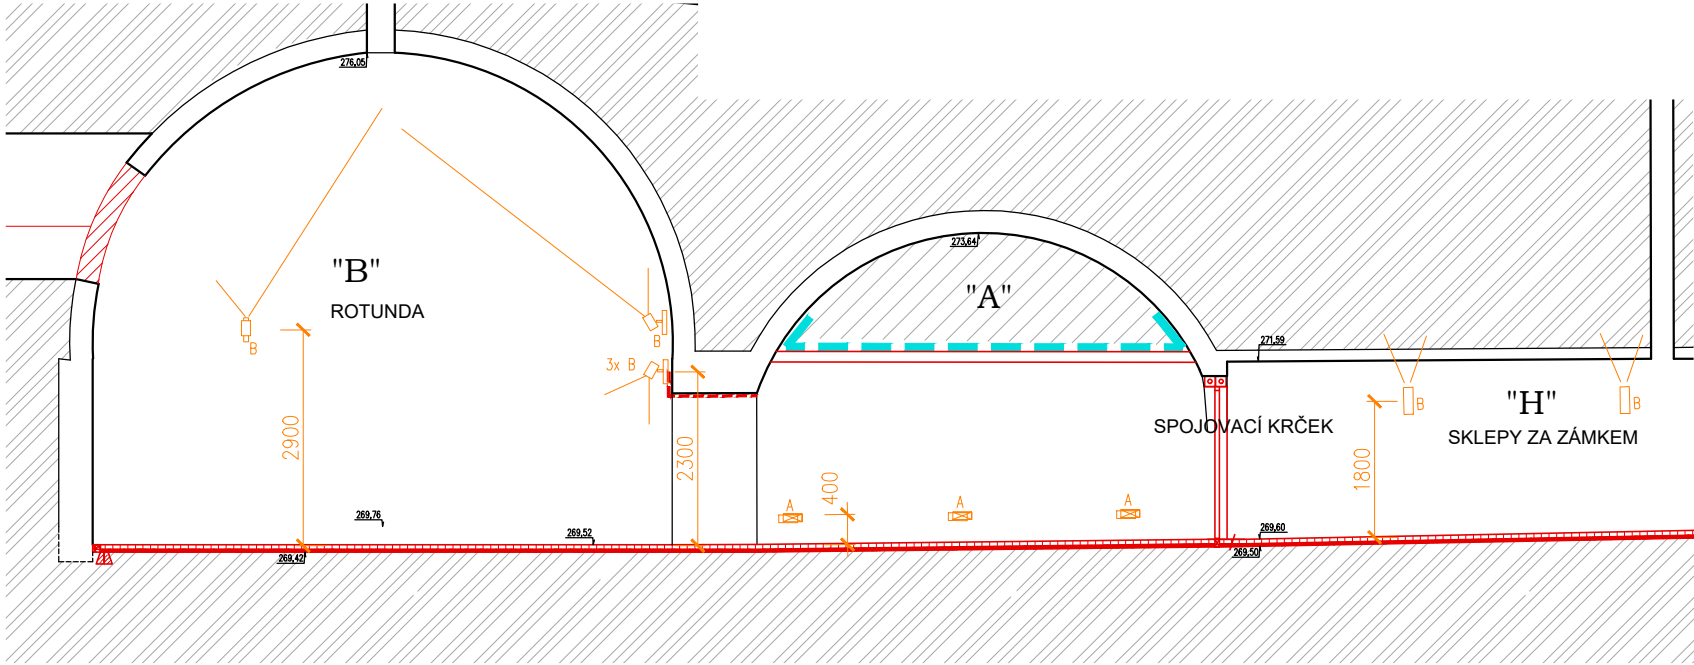

ILUSTRATIVNÍ FOTO



SANACE SKLEPŮ BÝVALÉHO PIVOVARU
BRNO - ŘEČKOVICE

STAVEBNÍK	Statutární město Brno, Městská část Brno-Řečkovice a Mokrá Hora Palackého nám. 11, 621 00 Brno-Řečkovice a Mokrá Hora		
HLAVNÍ	P.P. Architects s.r.o.	tel. +420 541 210 454	
PROJEKTANT	Slovinská 29, Brno, 612 00	atelier@pparchitects.cz	

ZODP. PROJEKTANT	Ing. arch. Pavel Pekár
	Číslo a typ autorizace: 02833 A
	+420 606 268 954, pekar@pparchitects.cz
	ZPRACOVATEL ČÁSTI
P.P. Architects s.r.o.	Slovinská 29, Brno, 612 00
	+420 541 210 454, atelier@pparchitects.cz
	VYPRACOVAL
Ing. et Ing. Jakub Bulíček	
Ing. Lukáš Vopálenský	

ČÁST	D.1.1 ARCHITEKTONICKO - STAVEBNÍ ŘEŠENÍ
OBJEKT	INTERIÉR

SCHÉMA ROZMÍSTĚNÍ SVÍTIDEL

MĚŘÍTKO	1:100	VÝKRES	PARÉ
DATUM	04 / 2022		
REVIZE			
STUPEŇ	DPS		
		D.1.1.1_10	