



PŮDORYS KOMUNIKACE ZASAZENÝ DO SITUACE
M 1:250

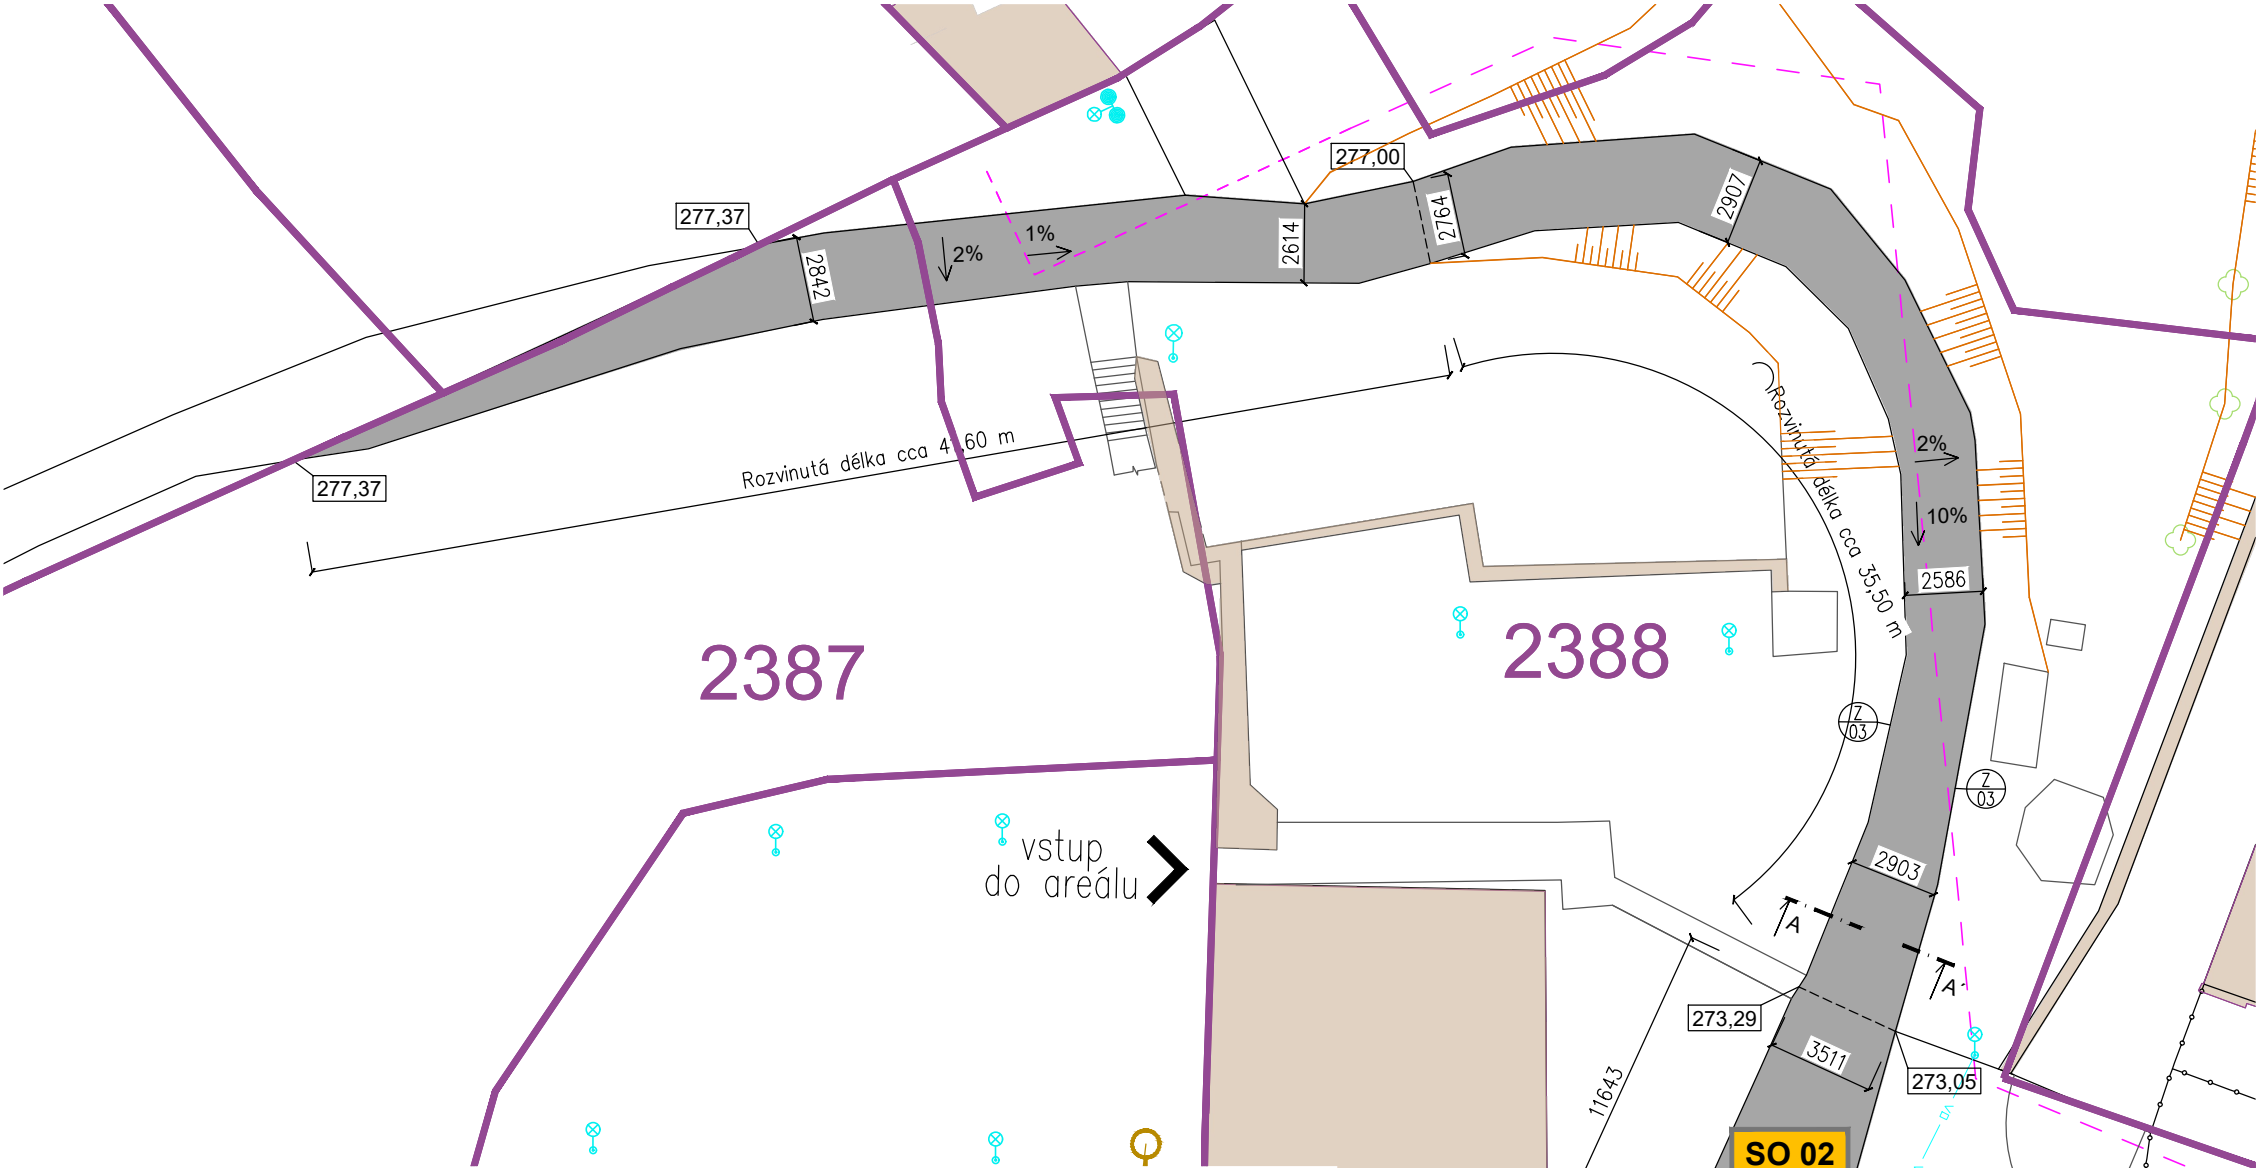

PŘÍČNÝ ŘEZ KOMUNIKACÍ A-A'
M 1:20

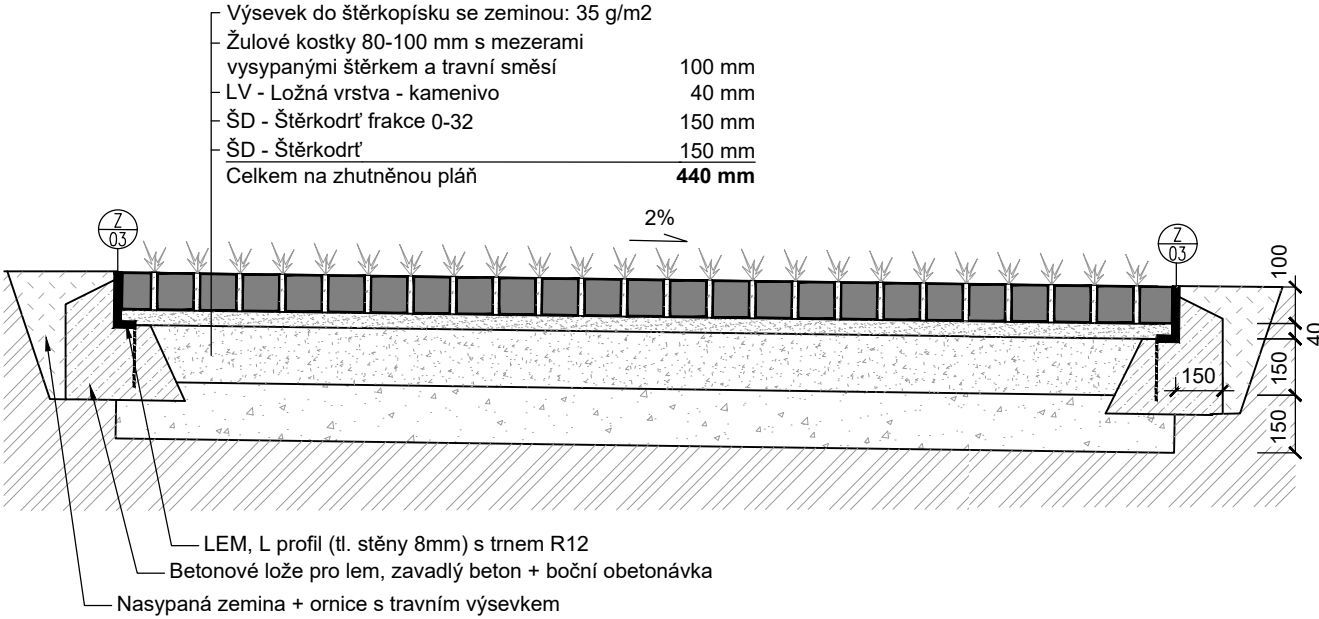

- LEGENDA OBJEKTŮ A PLOCH**
- 2387 POLOHOPIS S UVEDENÍM PARCELNÍCH ČÍSEL
 - STÁVAJÍCÍ BUDOVY VČETNĚ Č.P./Č.E.
 - STÁVAJÍCÍ KOMUNIKACE - ZMĚNA JEJÍHO POVRCHU - SO 02
 - STÁVAJÍCÍ OPLOCENÍ - PLETIVO NAPNUTÉ MEZI SLOUPKY
 - PRŮBĚH TERÉNU - SVAH
 - 27X,XX NADMOŘSKÁ VÝŠKA KOMUNIKACE

POZN.:
Pláň bude vyrovnána a zhutněna, sklony budou zachovány stávající (nemění se). Dle zaměření se jedná přibližně o sklony 1 %, 10 % a 5 %.
Příčný sklon dodržet 2%.



SANACE SKLEPŮ BÝVALÉHO PIVOVARU
BRNO - ŘEČKOVICE

| | | |
|------------|--|-------------------------|
| STAVEBNÍK | Statutární město Brno, Městská část Brno-Řečkovice a Mokrá Hora Palackého náměstí 11, 621 00 Brno | |
| HLAVNÍ | P.P. Architects s.r.o. | tel. +420 541 210 454 |
| PROJEKTANT | Slovinská 29, Brno, 612 00 | atelier@pparchitects.cz |

| | |
|-------------------|--|
| ZODP. PROJEKTANT | Ing. arch. Pavel Pekár Číslo a typ autorizace: 02833 A +420 606 268 954, pekar@pparchitects.cz |
| ZPRACOVATEL ČÁSTI | P.P. Architects s.r.o. Slovinská 29, Brno, 612 00 +420 541 210 454, atelier@pparchitects.cz |
| VYPRACOVAL | |

Ing. et Ing. Jakub Bulíček

| | |
|--------|--|
| ČÁST | D.1 - DOKUMENTACE STAVEBNÍHO OBJEKTU |
| OBJEKT | SO 02 - ZMĚNA POVRCHU STÁVAJÍCÍ KOMUNIKACE |

VÝKRES KOMUNIKACE

| | | | |
|---------|-----------|------------|------|
| MĚŘITKO | 1:250 | VÝKRES | PARÉ |
| DATUM | 04 / 2022 | D.1.1.2_02 | |
| REVIZE | | | |
| STUPEŇ | DPS | | |