


KATASTRY	
VZDALENOSTI ŠACHETI	20.56
OZNAČENÍ ŠACHETI	28.47
Z.Ú.	RN-Z
DRENÁŽ 0	



MĚŘÍTKA 1:500/100

## DRENÁŽ 1

- Souběž
- Kóta upraveného terénu
- Hloubka výkopu
- Kóta výkopu
- Hloubka dna potrubí
- Kóta dna potrubí
- Kóta původního terénu
- Srovnávací rovina
- Staničení [km/m]
- Profil [mm]-material-délka[m]
- Sklon[promile]-délka[m]
- Uložení

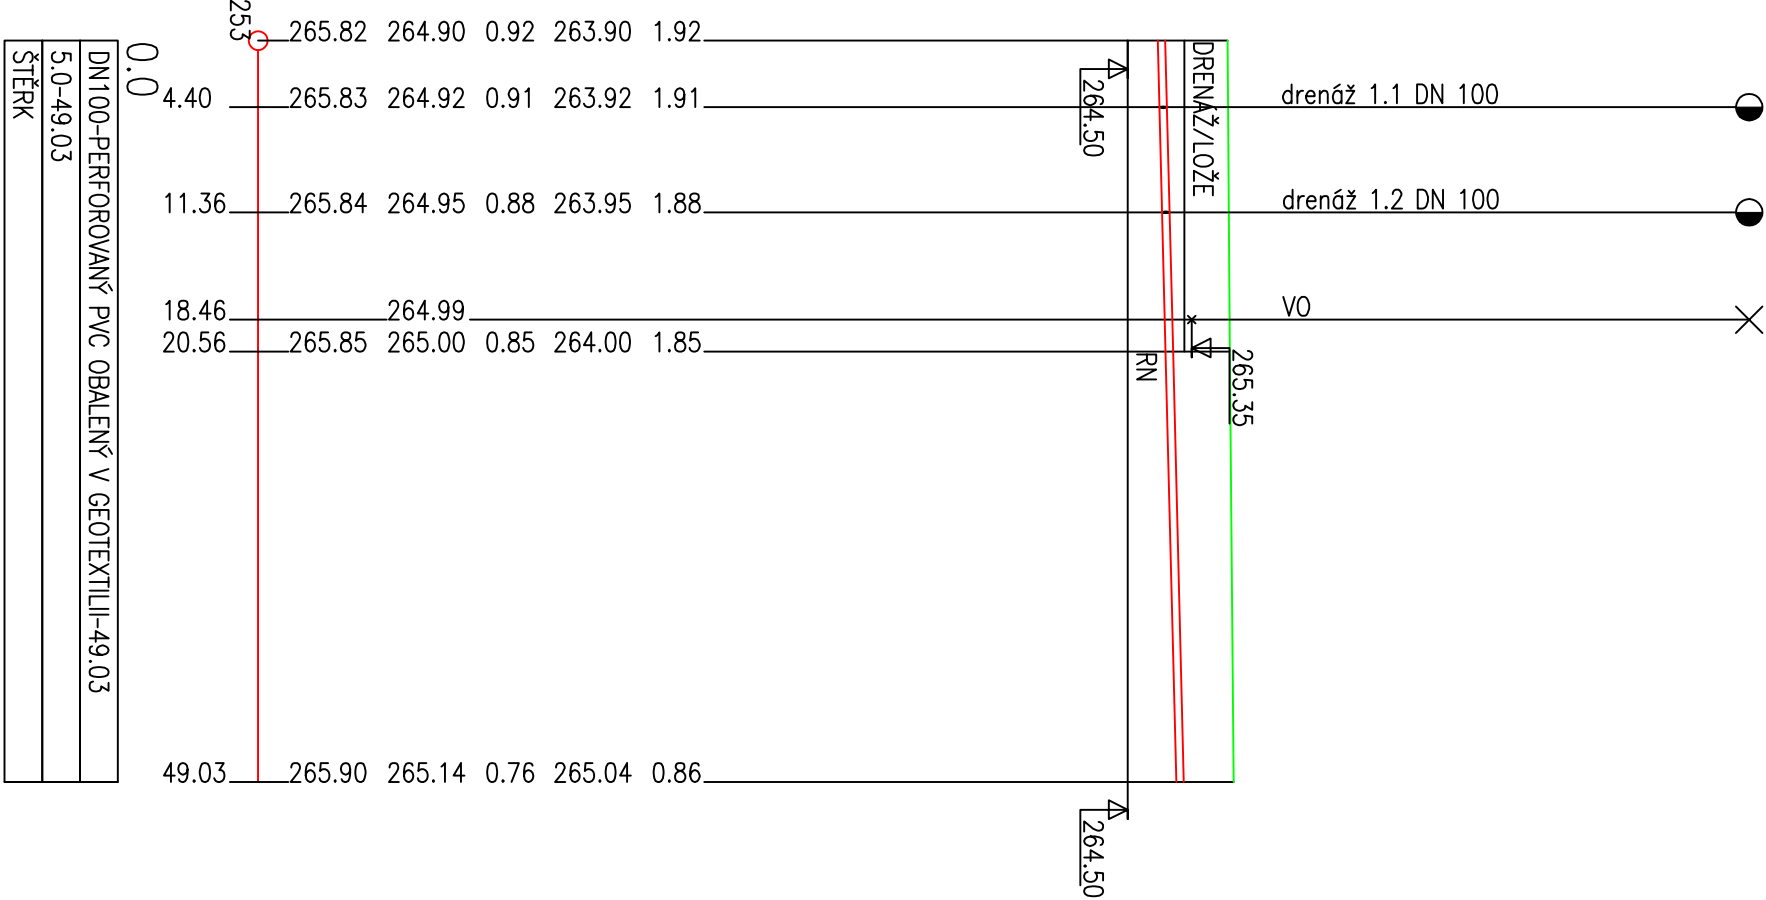

KRAJ		Jihomoravský	VYPRACOVAL	Ing. Michal Patocka
K.Ú.		Řečkovice	KONTROLA	Ing. Lýdia Šušilková
KOORD. A VÝŠK. SYS.		JTSK / B.p.v.	ZODP. PROJEKTANT	Ing. Zdenek Sandler
INVESTOR	Statutární město Brno, městská část Brno-Řečkovice a Mokrá Hora, Palackého nám. 11, 621 00 Brno			
AKCE	REVITALIZACE PALACKÉHO NÁMĚSTÍ, MČ BRNO-ŘEČKOVICE A MOKRÁ HORA			
ČÁST PD	SO 04.1 - ODVODNĚNÍ POLYFUNKČNÍ ZPEVNĚNÉ PLOCHY			
OBSAH	PODÉLNÝ PROFIL DRENÁŽE 1			
<div>Ing. Michal Patocka IČ: 74360323 Tomešova 563/2b, 602 00 Brno tel.: 602 609 390 e-mail: michal@patocka.net</div>				
STUPĚŇ		DSP		
DATUM	10/2017	Č. ZAKÁZKY	20170808	
REVIZE	SO041_03_PP_20180920			
MĚŘÍTKO	1:500:100	FORMÁT	244	
<div>OZN. PŘÍLOHY: 03a</div>				
ARCH. Č.:				