

VÁŠ DOPIS Č.J.:

ZE DNE:

NAŠE Č.J.:

MMB/0370862/2018

SPIS.ZN.:

OVLHZ/MMB/0280761/2018

Ing. Zdeněk Sendler

Opletalova 6

602 00 Brno

VYŘIZUJE:

Če,Vo,Si/Dr

DATUM:

2018-09-17

POČET LISTŮ:

1

V y j á d ř e n í

Podáním ze dne 3. 7. 2018 doplněné dne 29. 8. 2019 jste v zastoupení investora stavby, kterým je statutární město Brno, MČ Brno-Řečkovice a Mokrá Hora, požádal Magistrát města Brna, Odbor vodního a lesního hospodářství a zemědělství (dále jen „Odbor VLHZ MMB“), jako věcně a místně příslušný vodoprávní úřad, orgán státní správy lesů a orgán ochrany zemědělského půdního fondu, o vyjádření k projektové dokumentaci stavby:

„Revitalizace Palackého náměstí“.

Stavbou budou dotčeny pozemky v k.ú. Řečkovice, p.č. 2354/1, 2350, 2349/2, 2349/1, 2351, 2413/1.

Popis stavby:

SO 04.1 – Odvodnění polyfunkční zpevněné plochy

- plocha 27,6 x 15,75 + přístupový chodník z nichž budou dešťové vody svedeny přes vsakovací průleh (záhon) do vsakovací jímky rozvodnou drenáží.

Vyjádření vodoprávního úřadu Odboru VLHZ MMB podle zákona č. 254/2001 Sb., o vodách a o změně některých zákonů, ve znění pozdějších předpisů (dále jen „vodní zákon“):

OPRÁVNĚNÁ ÚŘEDNÍ OSOBA: Ing. Jana Černá, tel: 542174021, cerna.jana@brno.cz

Odbor VLHZ MMB, jako věcně příslušný vodoprávní úřad podle ust. § 106 odst. 1 vodního zákona, vydává podle ust. § 18 vodního zákona následující **vyjádření**:

Připravovaná akce je z hlediska zájmů chráněných podle vodního zákona možná, za těchto podmínek:

Objekty k likvidaci dešťových vod jsou vodními díly a podléhají povolení dle ust. § 15 vodního zákona. Věcně a místně příslušným orgánem k povolení stavby je zdejší vodoprávní úřad.

Současně stavba vyžaduje povolení k nakládání s vodami.

Budou doloženy tyto náležitosti:

- žádost o stavební povolení a žádost o povolení k nakládání s vodami bude ve smyslu ust. § 115 odst. 2 vodního zákona doložena dle vyhlášky č. 432/2001 Sb., o dokladech žádosti o rozhodnutí nebo vyjádření a náležitostech povolení souhlasů a vyjádření vodoprávního úřadu, ve znění pozdějších předpisů,

- žádosti budou podány oprávněným právním subjektem a podepsány statutárním zástupcem,
- v projektu stavby budou vyřešeny všechny připomínky účastníků řízení a dotčených orgánů a organizací,
- dešťové vody ze zpevněných ploch budou před zaústěním do retenční nádrže odpovídajícím způsobem předčištěny.

Upozorňujeme na to, že dle ust. § 5 odst. 3 vodního zákona nesmí stavební úřad vydat stavební povolení, rozhodnutí o dodatečném povolení stavby, rozhodnutí o povolení změny stavby před jejím dokončením, kolaudační souhlas nebo rozhodnutí o změně užívání stavby, pokud stavebník, podle charakteru a účelu užívání stavby, nezabezpečí zásobování vodou a odvádění a čištění odpadních vod a nezajistí vsakování nebo zadržování a odvádění srážkových vod v souladu se stavebním zákonem.

Vyjádření z hlediska státní správy lesů podle zákona č. 289/1995 Sb., o lesích a o změně a doplnění některých zákonů (dále jen „lesní zákon“):

OPRÁVNĚNÁ ÚŘEDNÍ OSOBA: Ing. Vladimír Votava, tel: 542174036, votava.vladimir@brno.cz

Odbor VLHZ MMB, jako věcně příslušný orgán státní správy lesů podle ust. § 48 lesního zákona, vydává podle ust. § 154 zákona č. 500/2004 Sb., správní řád, ve znění pozdějších předpisů, následující **vyjádření**:

Záměrem nejsou dotčeny zájmy chráněné podle lesního zákona.

Vyjádření orgánu ochrany zemědělského půdního fondu (dále jen „ZPF“) podle zákona č. 334/1992 Sb., o ochraně ZPF, ve znění pozdějších předpisů (dále jen „zákon o ochraně ZPF“):

OPRÁVNĚNÁ ÚŘEDNÍ OSOBA: Ing. Jana Siegelová, tel: 542174030, siegelova.jana@brno.cz

Odbor VLHZ MMB, jako věcně příslušný orgán státní správy na úseku ochrany zemědělského půdního fondu podle ust. § 14 a § 15 zákona o ochraně ZPF, vydává podle ust. § 154 zákona č. 500/2004 Sb., správní řád, ve znění pozdějších předpisů následující **vyjádření**:


Navrhovaná stavba je z hlediska zájmů chráněných podle zákona o ochraně ZPF možná. Pozemky dotčené stavbou nejsou součástí ZPF.

MAGISTRÁT MĚSTA BRNA
Odbor vodního hospodářství a zemědělství
Kounicova 67
601 67 BRNO
-007-


JUDr. Marta Kolková
vedoucí Odboru vodního a lesního
hospodářství a zemědělství

Na vědomí


ÚMČ Brno–Řečkovice a Mokrý Hora, stavební úřad (DS)

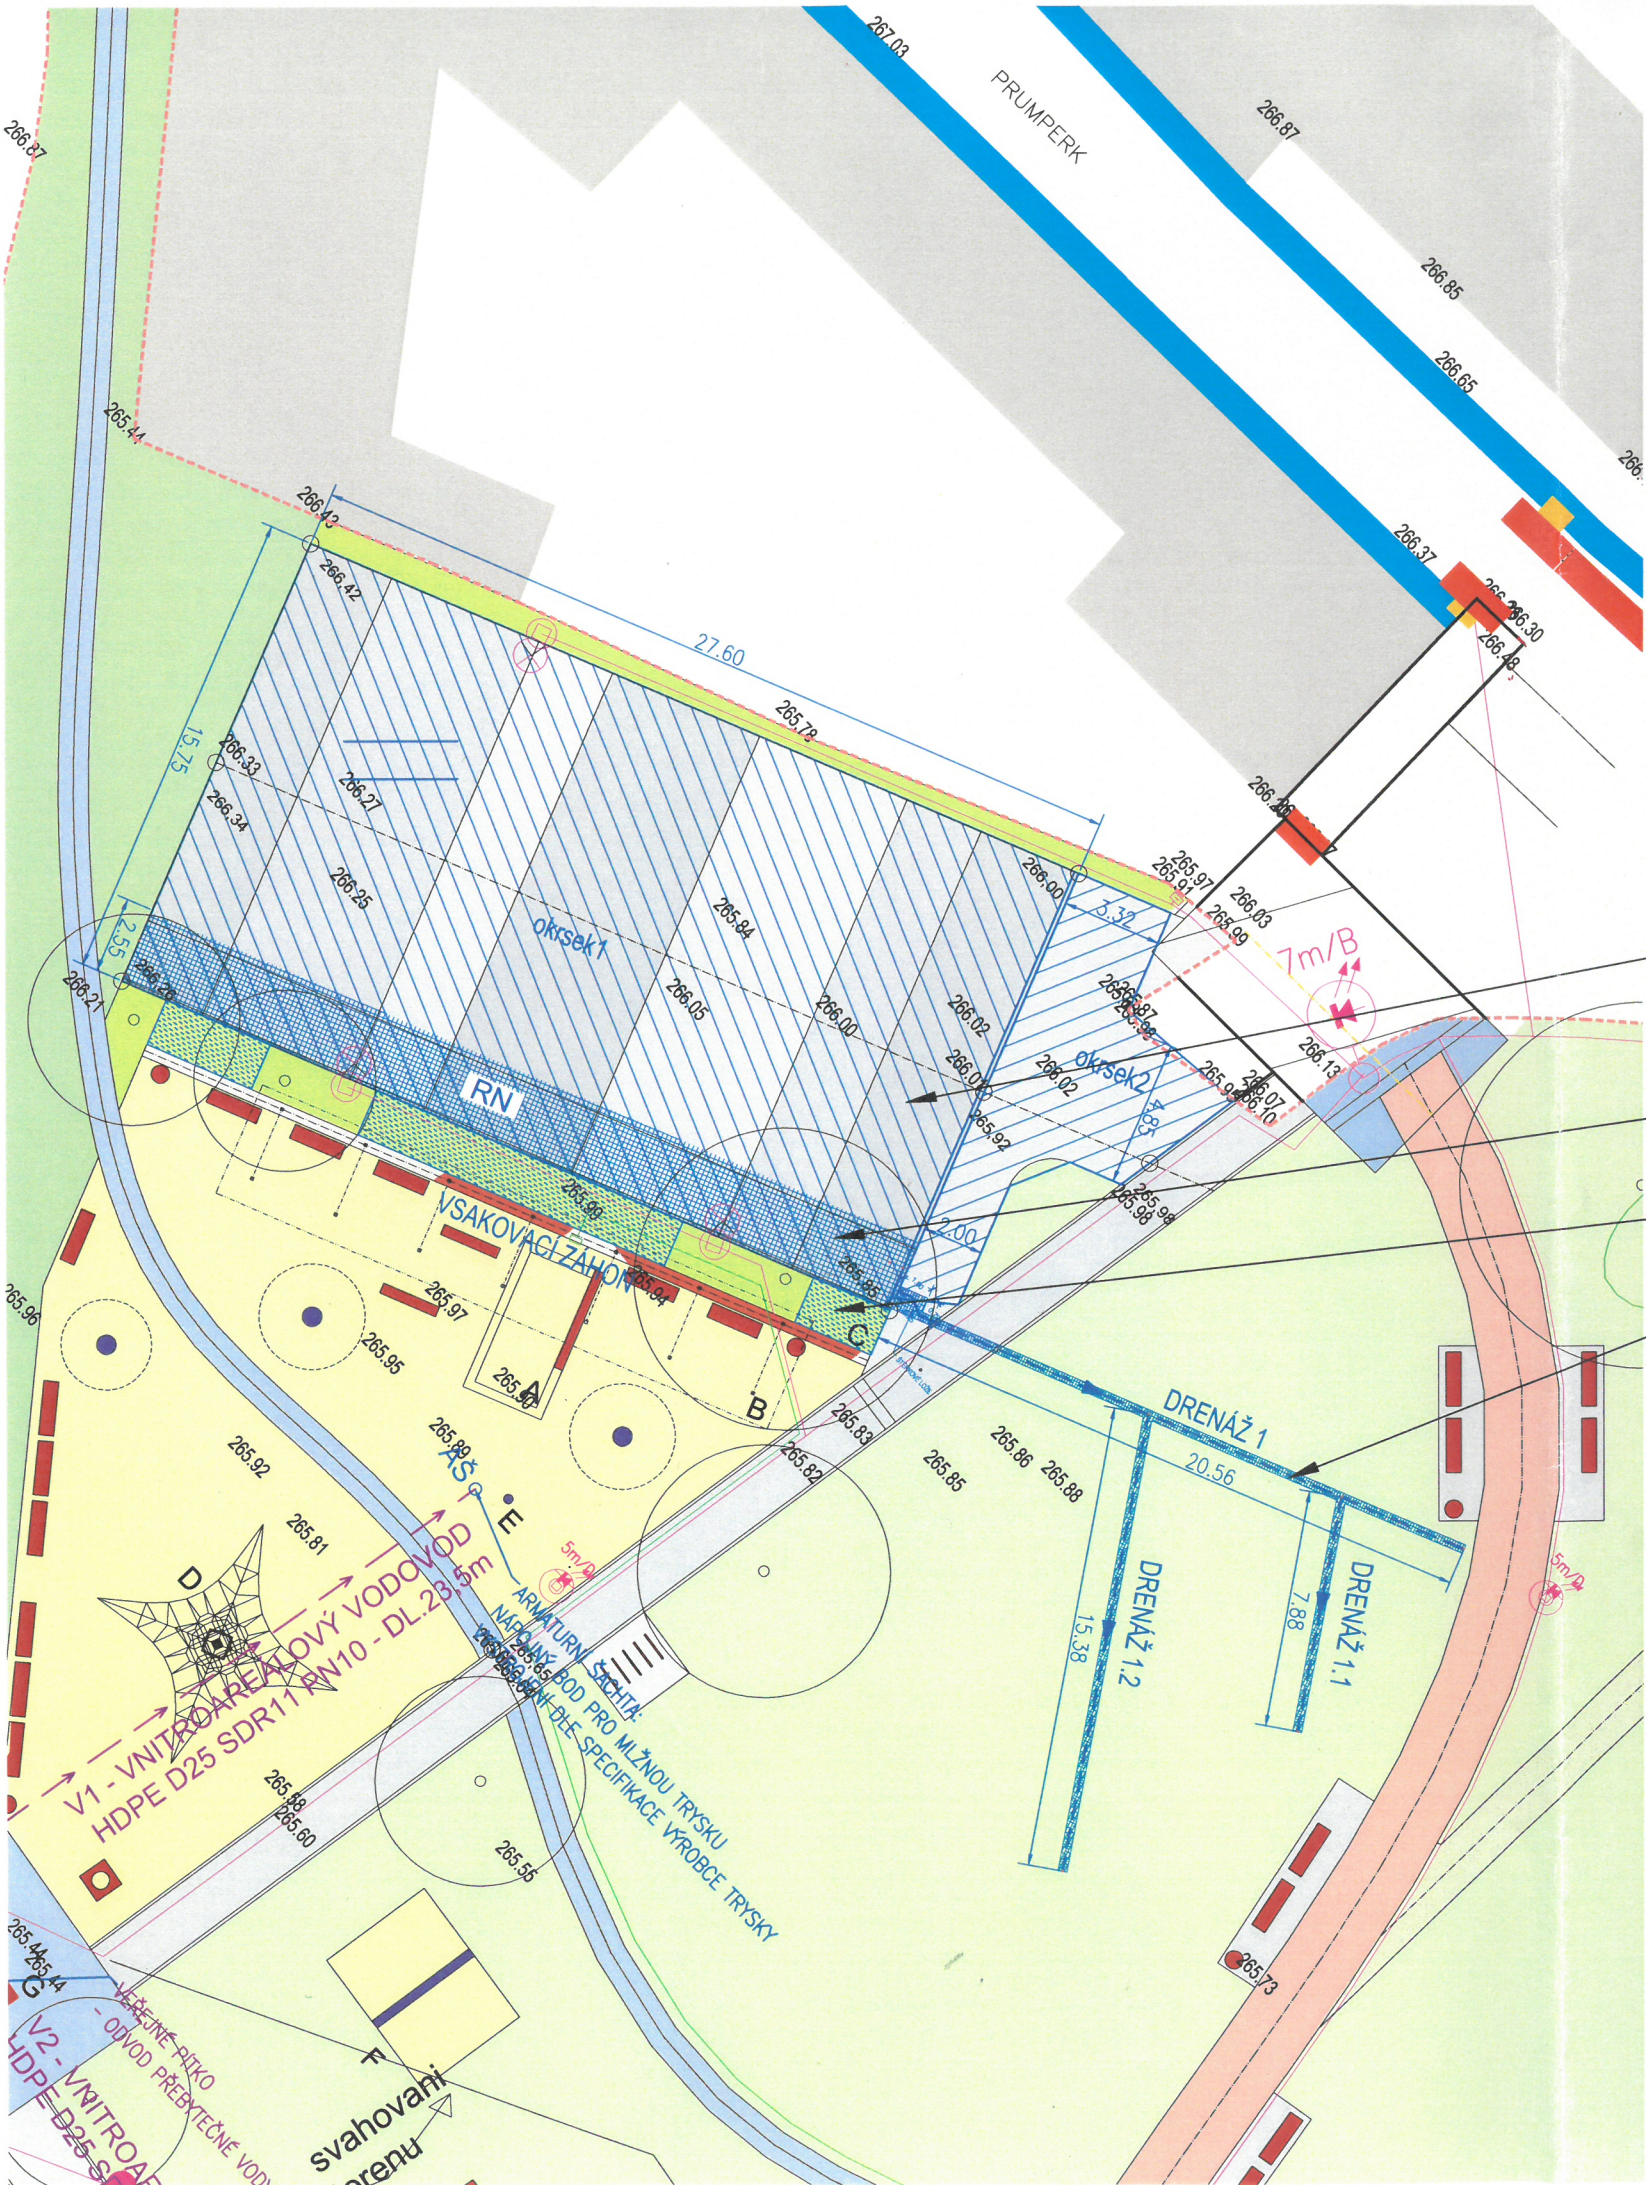

- ODVODŇOVANÁ PLOCHA - OKRSEK
OKRSEK 1 - ZACHYCENÉ VODY BUDOU POVRCHOVÉ
VSAKOVÁNY DO PŘÍLEHLÉHO ZÁHONU A DRENÁŽI
ODVEDENY DO RN
OKRSEK 2 - VODY BUDOU ROZLITY DO PARKOVÉHO
TRÁVNÍKU
- VSAKOVACÍ JÍMKA - RN
VSAKOVÁNÍ DEŠŤOVÝCH VOD Z PARKOVIŠTĚ -
OKRSEK 1
- VSAKOVACÍ ZÁHON/PRŮLEH
PŘEČIŠTĚNÍ DEŠŤOVÝCH VOD PŘED
VSAKEM V RN
- ROZVODNÁ DRENÁŽ
ROZVEDENÍ DEŠŤOVÝCH VOD Z
KOMUNIKACE - OKRSEK 2

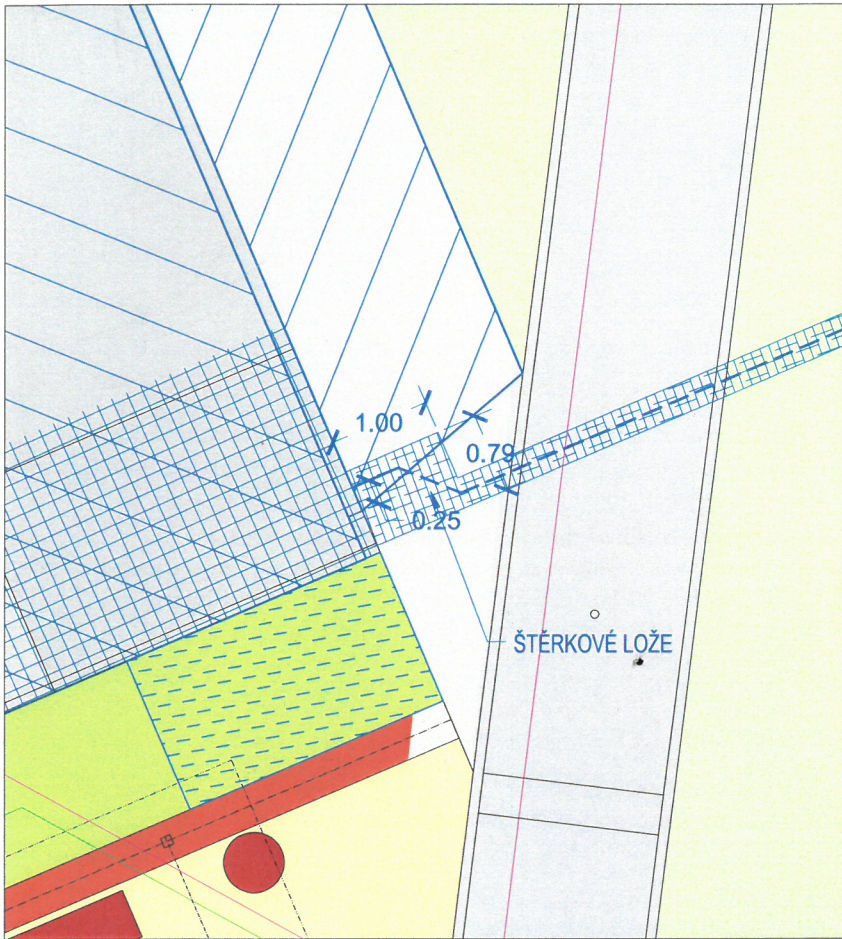

detail M1:75

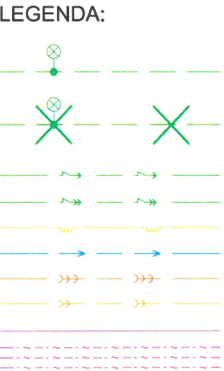

| | | | | | | | | | | |
|---------------------|--|---|------------------|--|----------------------|-------------------------|--|-----------------|------------|----------|
| KRAJ | | Jihomoravský | VYPRACOVAL | | Ing. Michal Patočka | | Ing. Michal Patočka IČ: 74350323 Tomešova 563/2b, 602 00 Brno tel.: 602 609 390 e-mail: michal@patocka.net | | | |
| K.Ú. | | Řečkovice | KONTROLA | | Ing. Lýdia Šušliková | | | | | |
| KOORD. A VÝŠK. SYS. | | JTSK / B.p.v. | ZODP. PROJEKTANT | | Ing. Zdenek Sandler | | | | | |
| INVESTOR | | Statutární město Brno, městská část Brno-Řečkovice a Mokrá Hora, Palackého nám. 11, 621 00 Brno | | | | | | | | |
| AKCE | | REVITALIZACE PALACKÉHO NÁMĚSTÍ, MČ BRNO-ŘEČKOVICE A MOKRÁ HORA | | | | STUPEŇ | | DSP | | |
| | | | | | | DATUM | | 10/2017 | Č. ZAKÁZKY | 20170808 |
| | | | | | | REVIZE | | 02_SIT_20180823 | | |
| ČÁST PD | | SO 04.1 - ODVODNĚNÍ POLYFUNKČNÍ ZPEVNĚNÉ PLOCHY | | | | MĚŘITKO | | 1:250 | FORMÁT | 2A4 |
| OBSAH | | SITUACE | | | | OZN. PŘÍLOHY: 02 | | | ARCH. Č.: | |