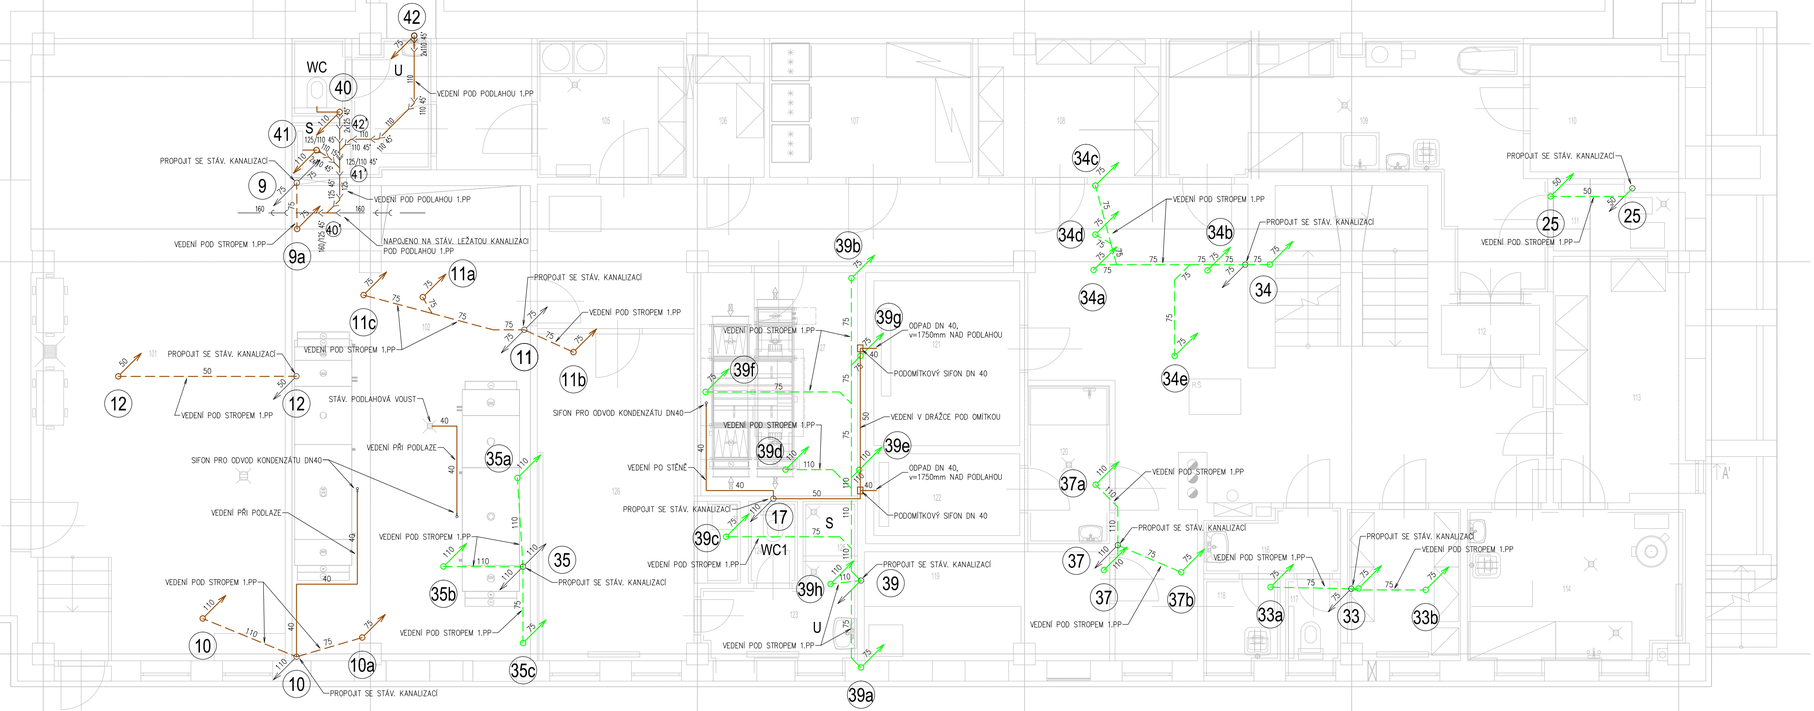

DOPORUČENÉ VZDÁLENOSTI FIXNÍCH BODŮ

vnější Ø potrubí [mm]	Vzdálenost podpor [mm]	
	horizontální směr (20–30x DN potrubí)	vertikální směr (20–30x DN potrubí)
40	1200	400
50	1500	500
75	1800	900
110	1800	1100

POZNÁMKA

- SPECIFIKACI A PŘESNÉ OSAZENÍ ZAŘIZOVACÍCH PŘEDMĚTŮ JE TŘEBA PRŮBĚŽNĚ KONZULTOVAT S INVESTOREM.
- KANALIZAČNÍ POTRUBÍ JE OZNAČENO VNĚJŠÍM PRŮMĚREM.
- PŘESNOU POLOHU KANALIZAČNÍHO POTRUBÍ JE NUTNO NA STAVBĚ KOORDINOVAT S OSTATNÍMI ROZVODY V OBJEKTU.
- POLOHU NAPOJENÍ ODVODU KONDENZÁTU OD VZT JE NUTNO PŘI REALIZACI KOORDINOVAT S POLOHOU VZT JEDNOTEK.
- PŘI STAVBĚ JE NUTNO OVĚŘIT PŘESNOU POLOHU A TECHNICKÝ STAV STÁVAJÍCÍHO KANALIZAČNÍHO POTRUBÍ.
- PŘESNÉ UMÍSTĚNÍ PODLAHOVÝCH ŽLABŮ JEŽ JSOU DOD. TECHNOLOGIE GASTRO (TG) MUSÍ NA STAVBĚ KOORDINOVAT DODAVATEL TG !
- PŘESNÉ UMÍSTĚNÍ VÝVODŮ JEŽ JSOU PRO ZAŘÍZENÍ TG MUSÍ NA STAVBĚ KOORDINOVAT DODAVATEL TG !
- PŘED REALIZACÍ NUTNO KOORDINOVAT NOVÉ A STÁVAJÍCÍ ROZVODY ZTI S ROZVODY VZT V 1.PP A V MÍSTECH SOUBĚŽNÉHO VEDENÍ

Legenda:

NAVRHOVANÉ:
- kanalizace splašková
- kanalizace tuková

STÁVAJÍCÍ:
- kanalizace splašková
- kanalizace tuková

VL Keramická výlevka DN100
S Sprcha – podlahový žlab
U Umyvadlo
WC Závěsná záchodová mísa se splachovací nádržkou
WC1 Záchodová mísa se splachovací nádržkou (objem 9 l)
PV Podlahová vpust– dodávka stavební části

Navrhované odpadní potrubí splaškové kanalizace

Navrhované odpadní potrubí tukové kanalizace

POPIS REVIZE:	REVIZE / DATUM:	VYPRACOVAL:

INVESTOR: Statutární město Brno, Dominikánské nám. 196/1, 602 00 Brno	AUTORIZACE:	ČÍSLO PARÉ:
GENERÁLNÍ PROJEKTANT: TIPRO projekt s.r.o. Kyjenova 16/21, 621 00 Brno tel. +420 542 210 272 fax. +420 541 246 350 e-mail: info@tiproprojekt.cz www.tiproprojekt.cz	VEDOUCÍ PROJEKTU:	ING. VÍTĚZSLAV TITL
	HIP:	ING. JIŘÍ HAVEL
	ARCHITEKT:	-
	ZODPOVĚDNÝ PROJEKTANT :	ING. IVO MORAWITZ
SUBDODAVATEL: Morawitz projektování, s.r.o. Opátova 708/37, 637 00 Brno IČO: 10868741 tel. 776 177 104 e-mail: ivo.morawitz@gmail.com	VYPRACOVAL:	ING. DAVID KŘIVÁNEK
	DATUM:	09/2021
	ČÍSLO ZAKÁZKY:	2021-18
	STUPEŇ:	DPS

NÁZEV AKCE:
REKONSTRUKCE ŠKOLNÍ KUCHYNĚ ZŠ HORÁCKÉ NÁMĚSTÍ 13

OBJEKT:
STÁVAJÍCÍ BUDOVA ŠKOLY

ČÁST:
D.1.4.2 ZAŘÍZENÍ ZDRAVOTNĚ TECHNICKÝCH INSTALACÍ

NÁZEV VÝKRESU:
KANALIZACE - PŮDORYS 1.PP

ČÍSLO VÝKRESU:	REVIZE:	MĚŘÍTKO:
D.1.4.2.05	00	1:50