



PARKOVIŠTĚ VEDLE VCHODU HŘBITOVA

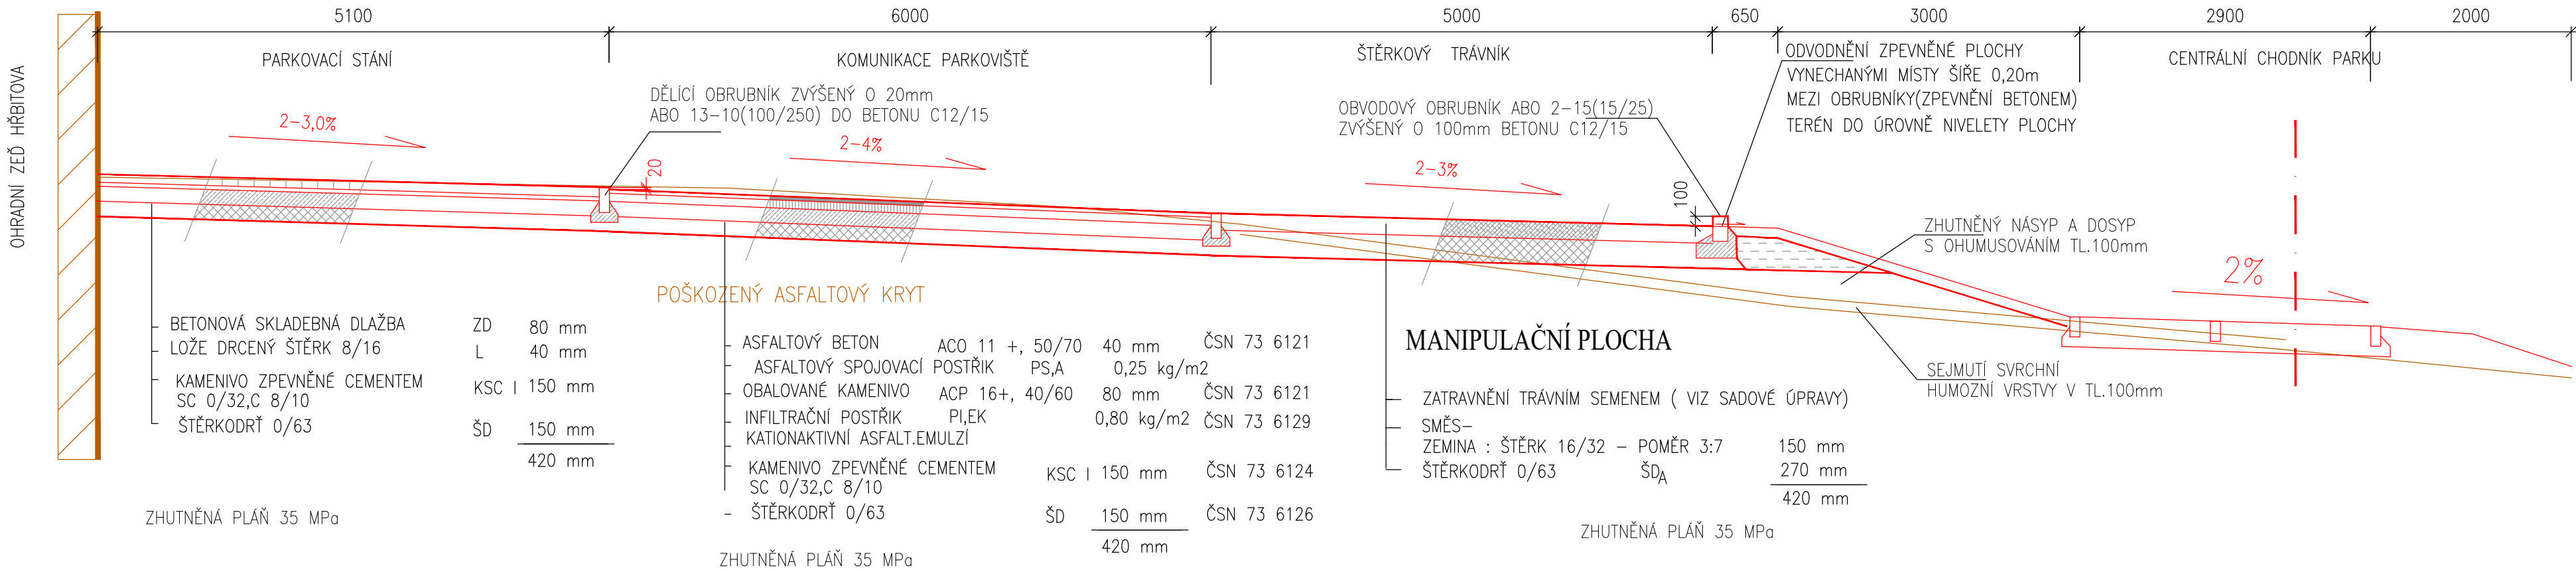

MODUL ÚNOSNOSTI
PLÁNĚ Edef,2 - 30MPa

DETAIL ÚPRAVY OBRUBNÍKU

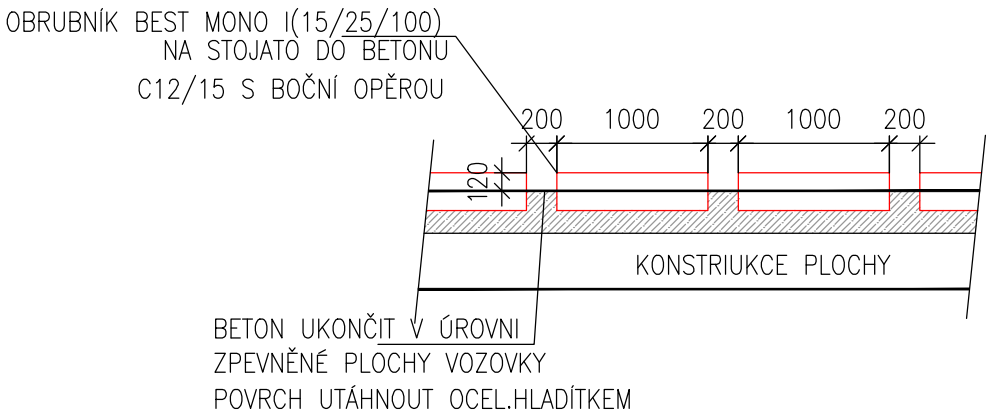

Souřadnicový systém: S-JTSK			
Výškový systém: Bpv			
INVESTOR : STATUTÁRNÍ MĚSTO BRNO, MĚSTSKÁ ČÁST BRNO-ŘEČKOVICE A MOKRÁ HORA			
SÍDLLO: Palackého náměstí 11, 621 00 Brno		IČO: 44992785 DIČ: CZ 44992785	
AKCE : VEŘEJNÉ PROSTRANSTVÍ POD ŘEČKOVICKÝM HŘBITOVEM			
STUPEŇ : DPS		DATUM : 03/2023	
PROJEKT : ATELIER ZAHRADNÍ A KRAJINÁŘSKÉ ARCHITEKTURY ZDENĚK SENDLER Ateliér: Opletalova 6, 602 00 Brno			

ČÁST DOKUMENTACE :	
SO 02 - ZPEVNĚNÉ PLOCHY A KOMUNIKACE	

ZHOTOVITEL: ATELIÉR ZAHRADNÍ A KRAJINÁŘSKÉ ARCHITEKTURY ZDENĚK SENDLER Ateliér: Opletalova 6, 602 00 Brno IČO: 12189391 DIČ: 5612042469 Tel/fax.: 542 214 768 e-mail: zsendler@seznam.cz	ZODPOVĚDNÝ PROJEKTANT : Ing. ZDENĚK SENDLER	RAZÍTKO	PARÉ
	VYPRACOVAL : Ing. PETR AMBROŽ PODOLÍ 305 664 03 PODOLÍ IČ 151 98 464		
VÝKRES: CHARAKTERISTICKÉ VZOROVÉ ŘEZY PARKOVIŠTĚ		MĚŘÍTKO : 1 : 50	ČÍSLO VÝKRESU : 05