



NÁSTUPNÍ PLOCHA PŘED VCHODEM HŘBITOVA  
MOŽNOST POJEZDU NÁKLADNÍMI VOZY DOPRAVNÍ OBSLUHY HŘBITOVA DO 20t

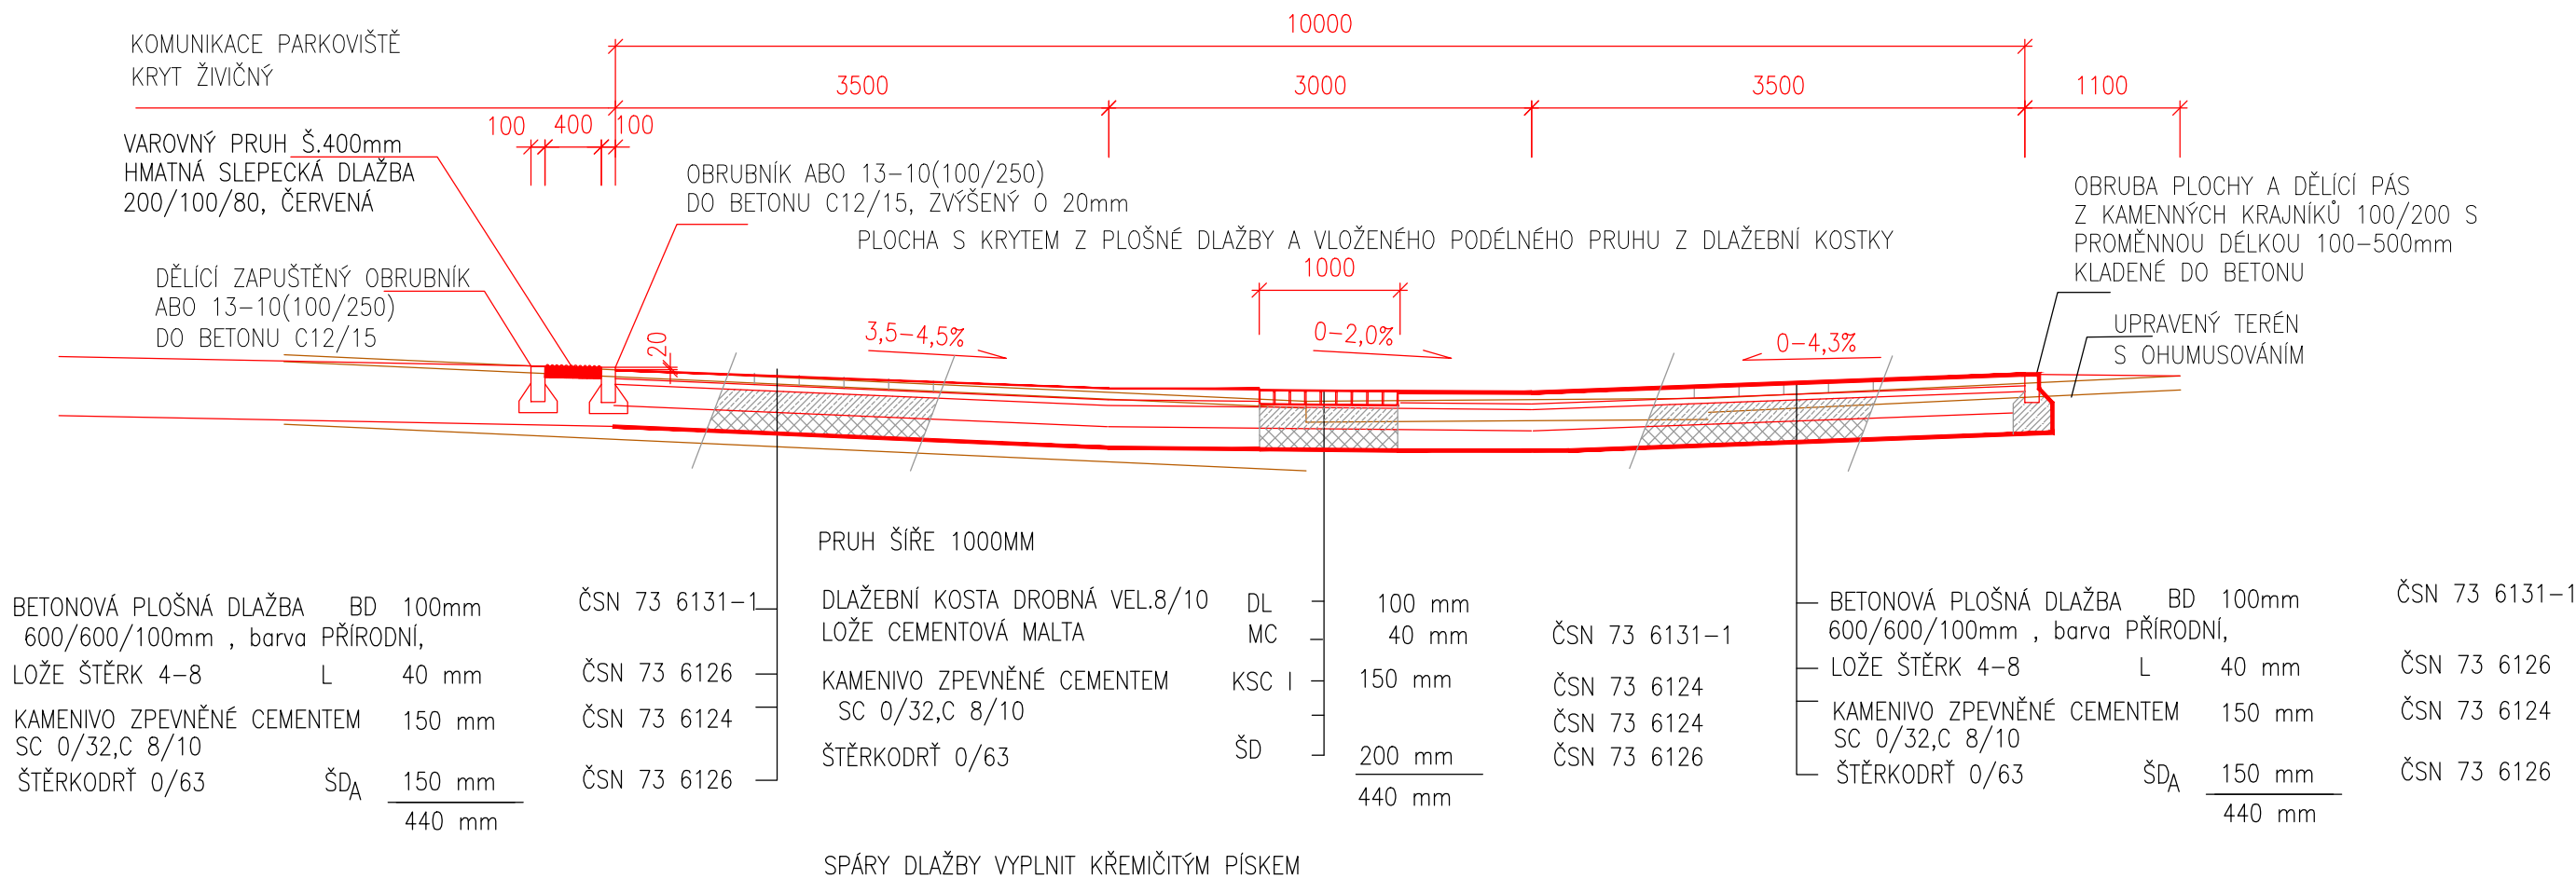

VÝSADBA STROMU VE ZPEVNĚNÉ  
PLOŠE - VZOROVÝ ŘEZ

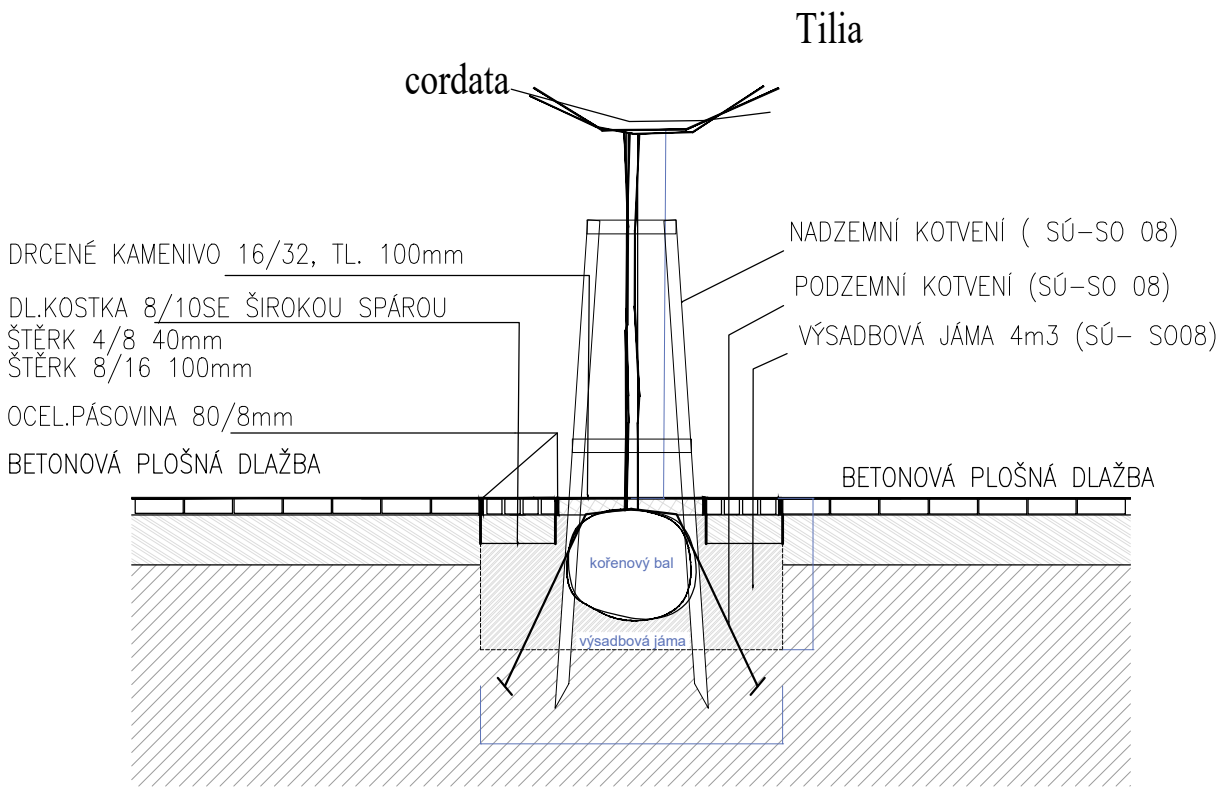

MODUL ÚNOSNOSTI  
PLÁNĚ Edef,2 - 30MPa

Souřadnicový systém: S-JTSK

Výškový systém: Bpv

INVESTOR :	STATUTÁRNÍ MĚSTO BRNO, MĚSTSKÁ ČÁST BRNO-ŘEČKOVICE A MOKRÁ HORA	
SÍDLLO:	Palackého náměstí 11, 621 00 Brno	IČO: 44992785 DIČ: CZ 44992785
AKCE :	VEŘEJNÉ PROSTRANSTVÍ POD ŘEČKOVICKÝM HŘBITOVEM	
STUPEŇ :	DPS	DATUM : 03/2023
PROJEKT :	ATELIÉR ZAHRADNÍ A KRAJINÁŘSKÉ ARCHITEKTURY ZDENĚK SENDLER Ateliér: Opletalova 6, 602 00 Brno	

ČÁST DOKUMENTACE :	SO 02 - ZPEVNĚNÉ PLOCHY A KOMUNIKACE
--------------------	--------------------------------------

ZHOTOVITEL: ATELIÉR ZAHRADNÍ A KRAJINÁŘSKÉ ARCHITEKTURY ZDENĚK SENDLER Ateliér: Opletalova 6, 602 00 Brno IČO: 12189391 DIČ: 5612042469 Tel/fax.: 542 214 768 e-mail: zsendler@seznam.cz	ZODPOVĚDNÝ PROJEKTANT : Ing. ZDENĚK SENDLER	RAZÍTKO	PARÉ
	VYPRACOVAL : Ing. PETR AMBROŽ PODOLÍ 305 664 03 PODOLÍ IČ 151 98 464		
VÝKRES: CHARAKTERISTICKÉ VZOROVÉ ŘEZY NÁSTUPNÍ PLOCHA		MĚŘÍTKO : 1 : 50	ČÍSLO VÝKRESU : 06