


LEGENDA MÍSTNOSTÍ

OZN.	ÚČEL	PLOCHA [m²]	OZN.	ÚČEL	PLOCHA [m²]
1.01	POKOJ	14,40	1.28	POKOJ	14,40
1.02	KUCHYNĚ	8,69	1.29	KUCHYNĚ	8,69
1.03	CHODBA	3,35	1.30	CHODBA	3,36
1.04	KOUPELNA + WC	2,57	1.31	KOUPELNA + WC	2,57
1.05	KOUPELNA + WC	2,57	1.32	KOUPELNA + WC	2,57
1.06	CHODBA	3,38	1.33	CHODBA	3,33
1.07	KUCHYNĚ	8,64	1.34	KUCHYNĚ	8,64
1.08	POKOJ	14,07	1.35	POKOJ	14,07
1.09	POKOJ	14,11	1.36	POKOJ	14,11
1.10	KUCHYNĚ	8,61	1.37	KUCHYNĚ	8,62
1.11	CHODBA	3,31	1.38	CHODBA	3,31
1.12	KOUPELNA + WC	2,57	1.39	KOUPELNA + WC	2,57
1.13	KOUPELNA + WC	2,57	1.40	KOUPELNA + WC	2,57
1.14	CHODBA	3,34	1.41	CHODBA	3,34
1.15	KUCHYNĚ	8,63	1.42	KUCHYNĚ	8,65
1.16	POKOJ	13,86	1.43	POKOJ	13,86
1.17	POKOJ	13,76	1.44	POKOJ	13,80
1.18	KUCHYNĚ	8,67	1.45	KUCHYNĚ	8,77
1.19	CHODBA	3,35	1.46	CHODBA	3,42
1.20	KOUPELNA + WC	2,57	1.47	KOUPELNA + WC	2,57
1.21	KOUPELNA + WC	2,57	1.48	KOUPELNA + WC	2,57
1.22	CHODBA	3,34	1.49	CHODBA	3,41
1.23	KUCHYNĚ	8,66	1.50	KUCHYNĚ	8,67
1.24	POKOJ	14,44	1.51	POKOJ	14,44
1.25	LODŽIE	4,63			
1.26	SPOLEČNÁ CHODBA	83,54			
1.27	SCHODIŠTĚ	14,41			

Legenda:

- cirkulace
- studená voda
- studená voda stávající
- teplá voda
- teplá voda stávající
- P Automatická pračka s kapacitou do 6 kg
- D Dřez
- RS Rohová sprcha
- U Umývadlo
- VR Vana koupelnová zařazená
- WC Záchodová mísa se splachovací nádrží (objem 9 l)

ZODPOV. PROJEKTANT	VYPRACOVAL	KONTROLOVAL	<div><div>A4</div><div>GROUP</div></div>
Ing. Ivo Morawitz	Ing. Ivo Morawitz	Ing. Ivo Morawitz	
INVESTOR: STATUTÁRNÍ MĚSTO BRNO DOMINKÁNSKÉHO NÁMĚSTÍ 196/1, 602 00 BRNO			
AKCE: REKONSTRUKCE BYTOVÝCH JADER V BYTOVÉM DOMĚ SIBÍŘSKÁ 64			
PROFES: ZDRAVOTNĚ TECHNICKÉ INSTALACE		MĚŘITKO: 1:50	Č. VÝKRESU: D.1.3.1 – b08
OBSAH: PŮDORYS 1NP – VODA			

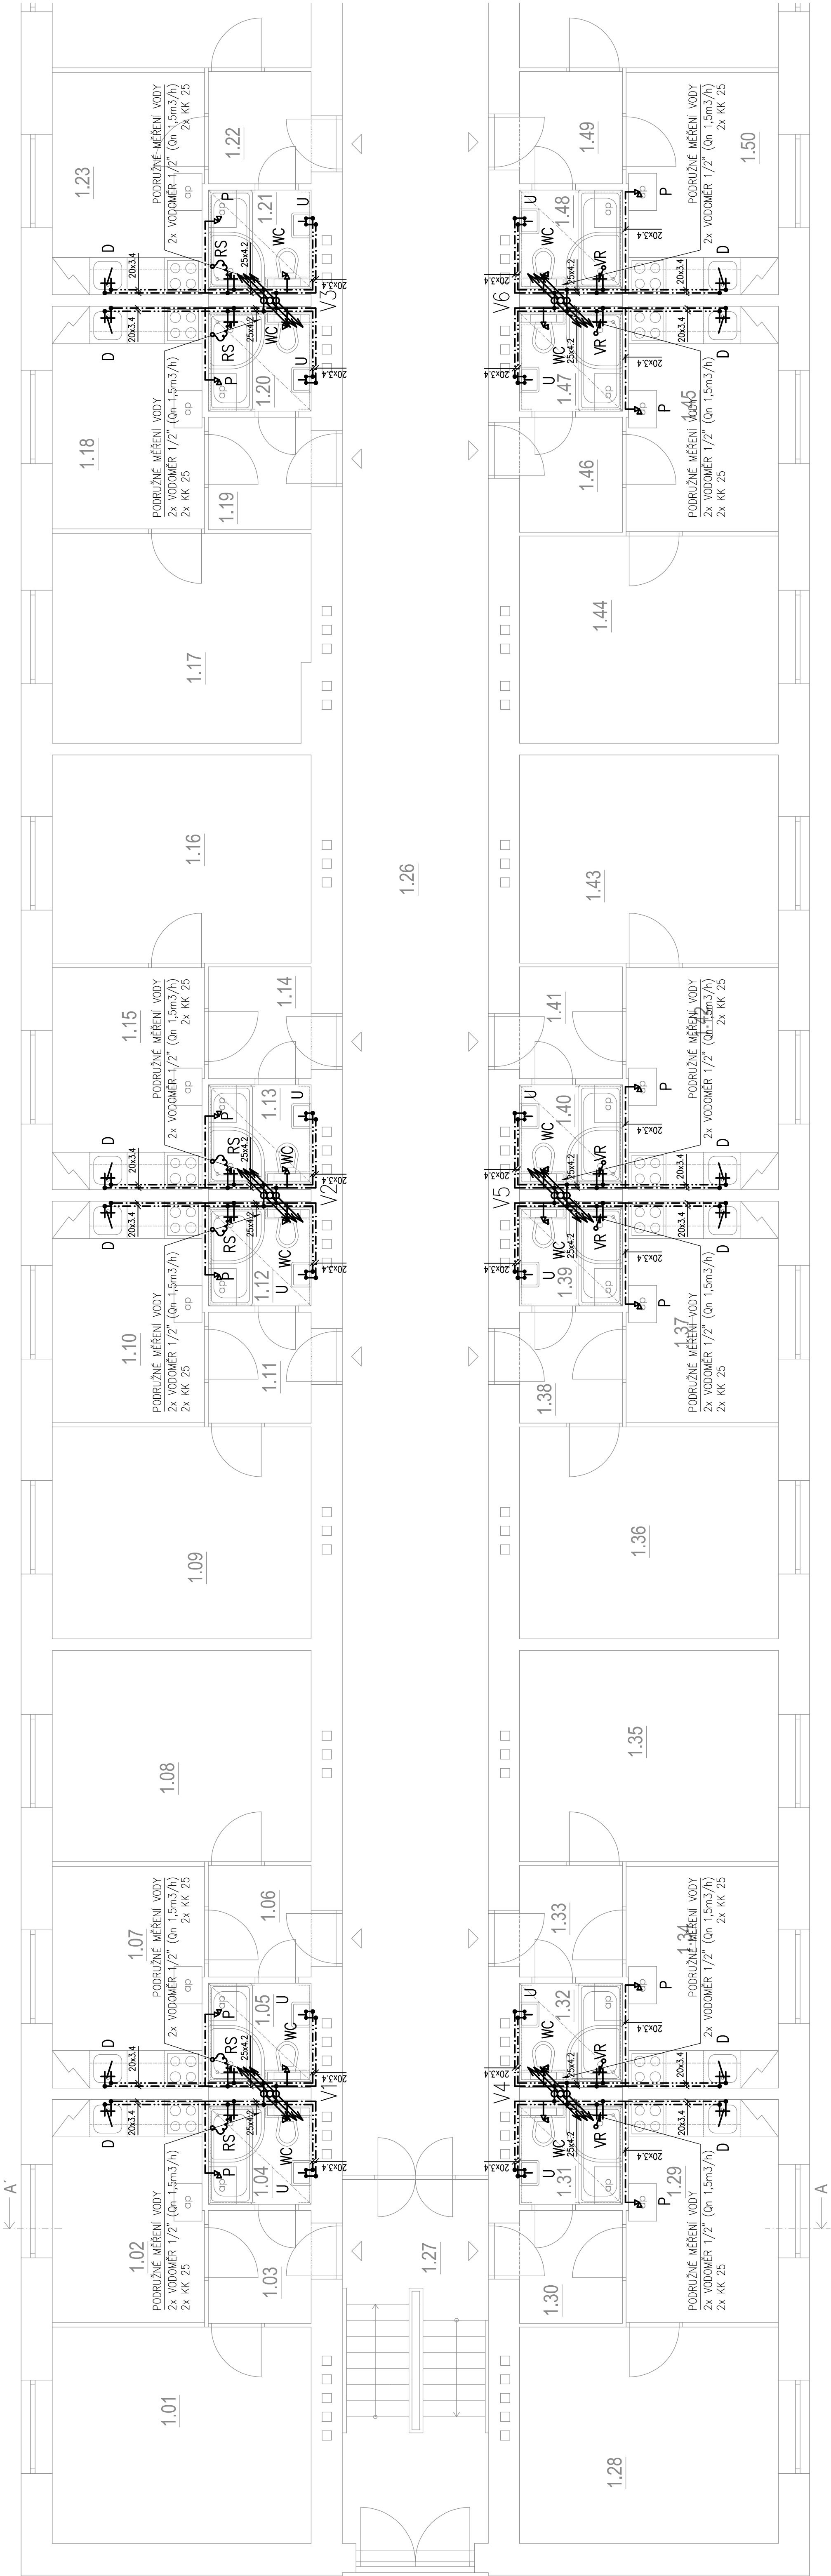

LEGENDA MÍSTNOSTÍ