



S1

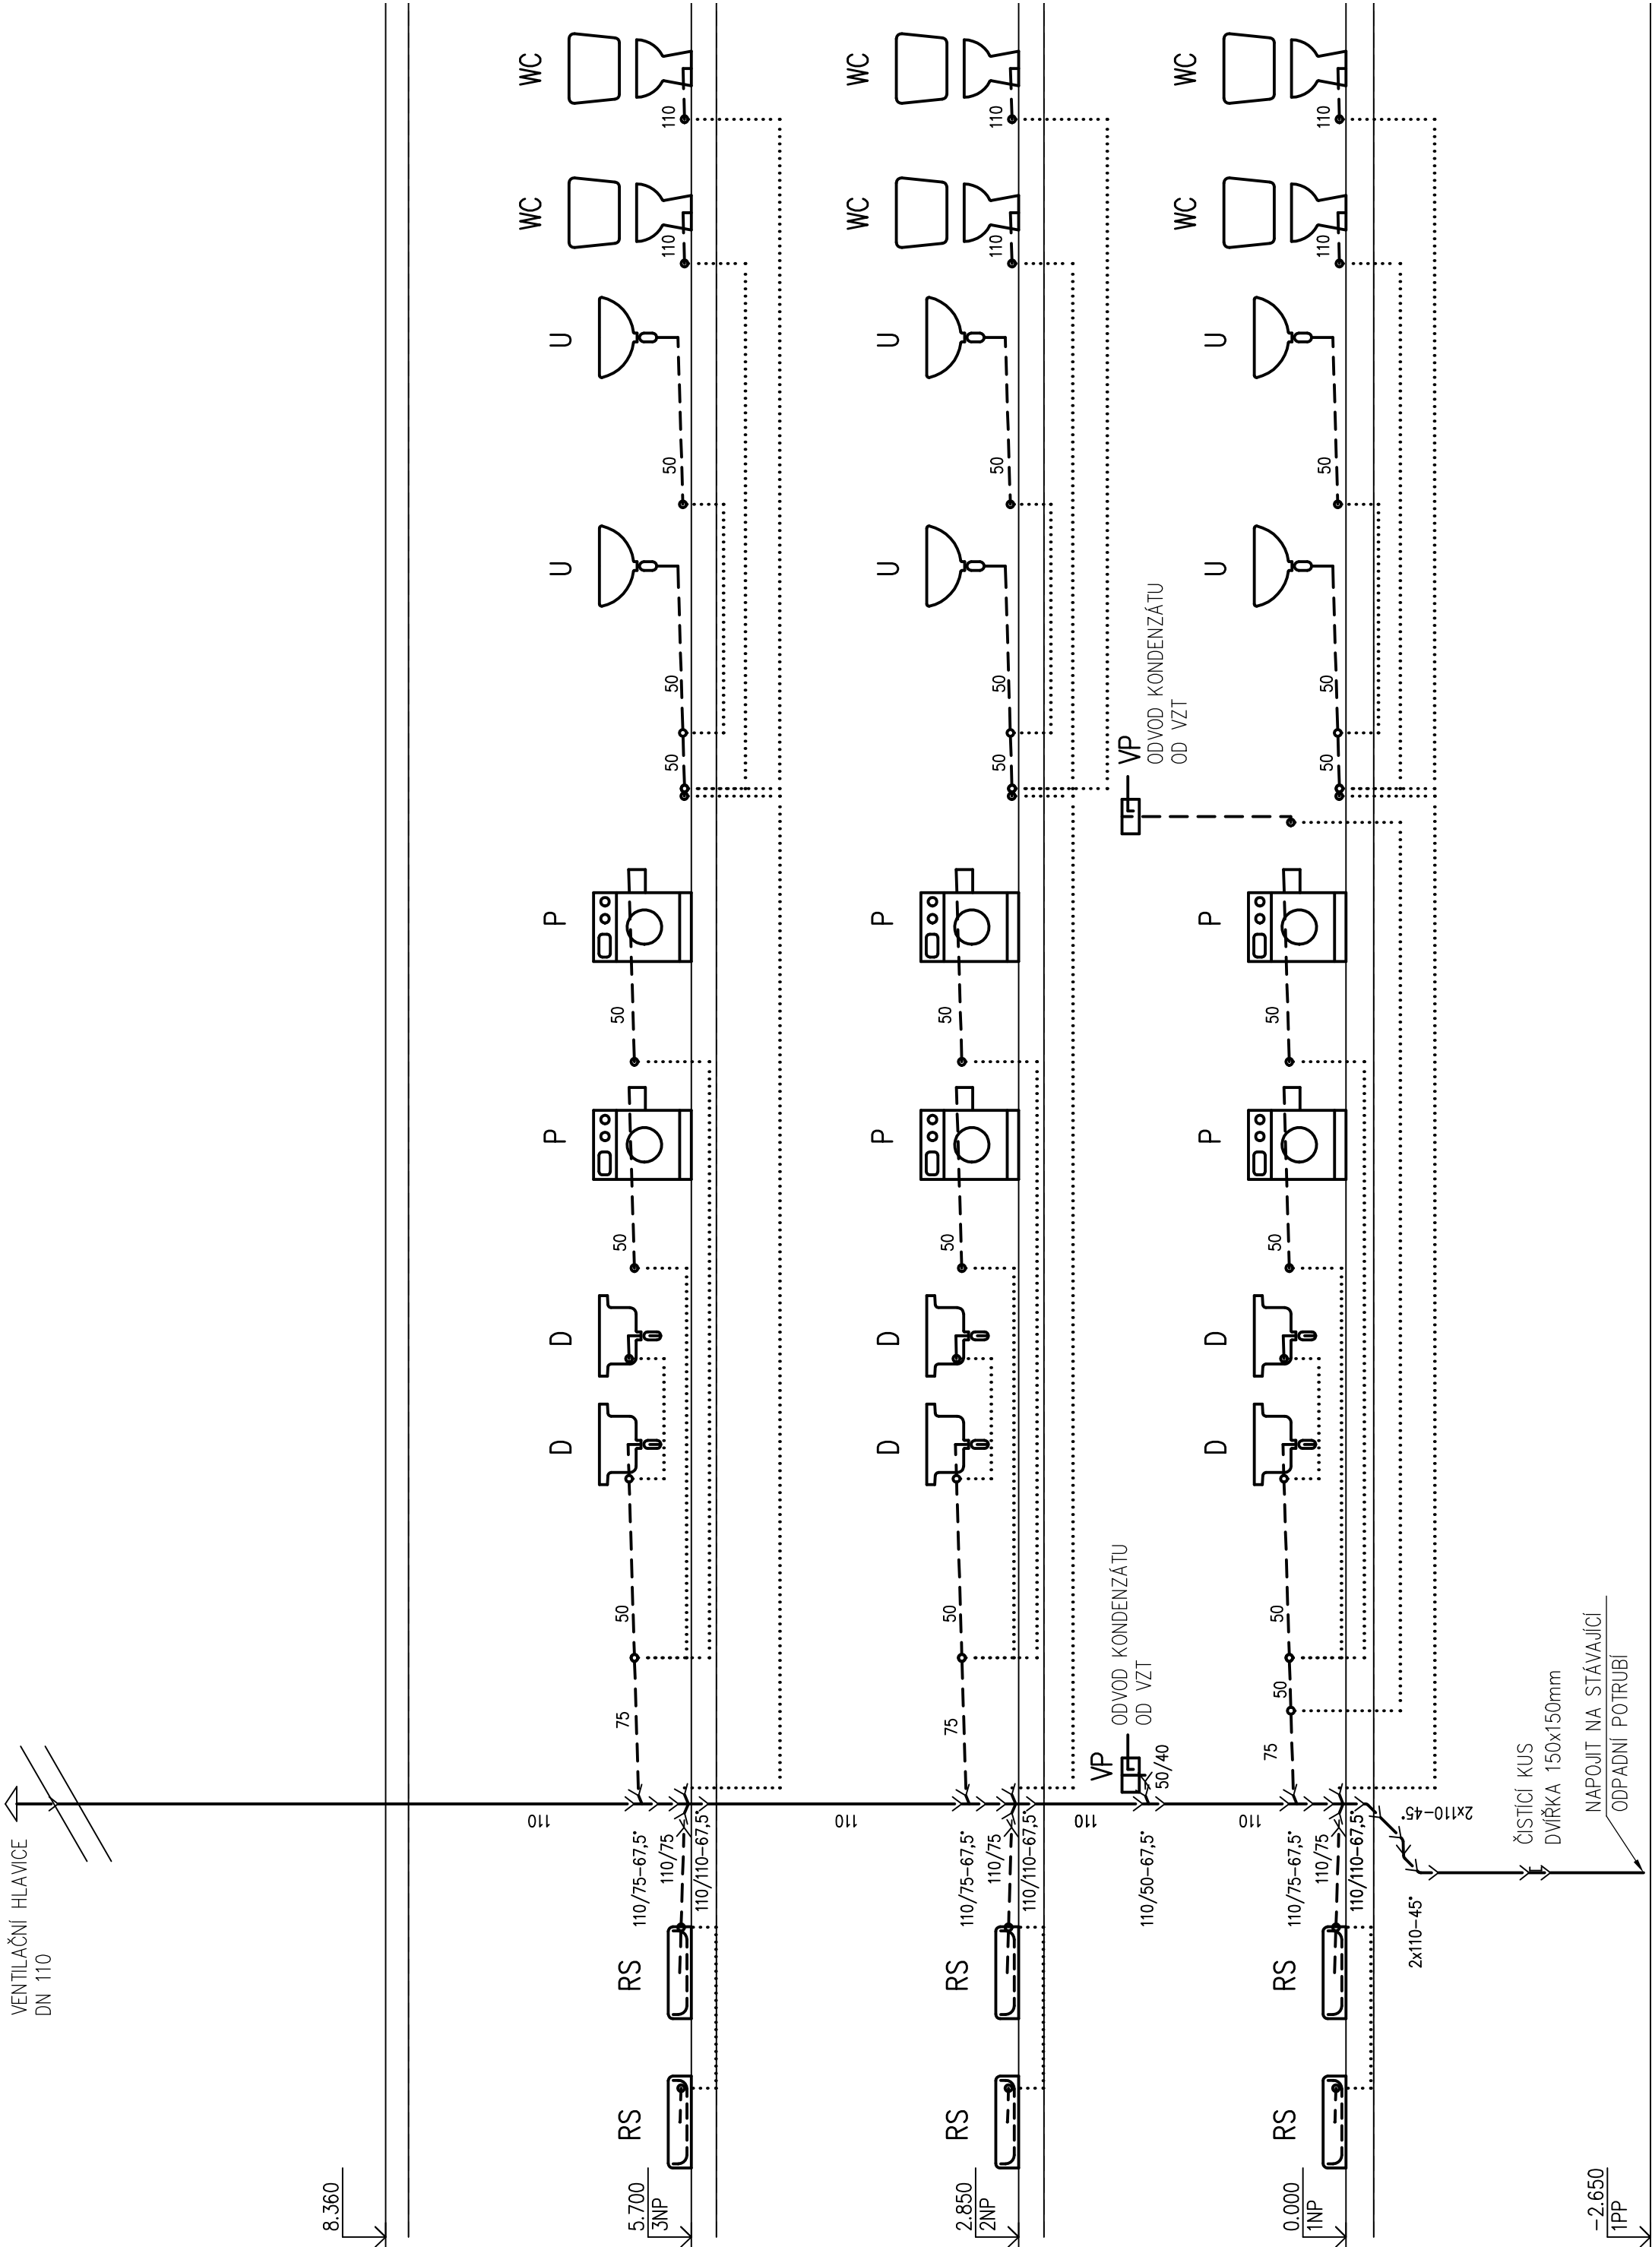

S2

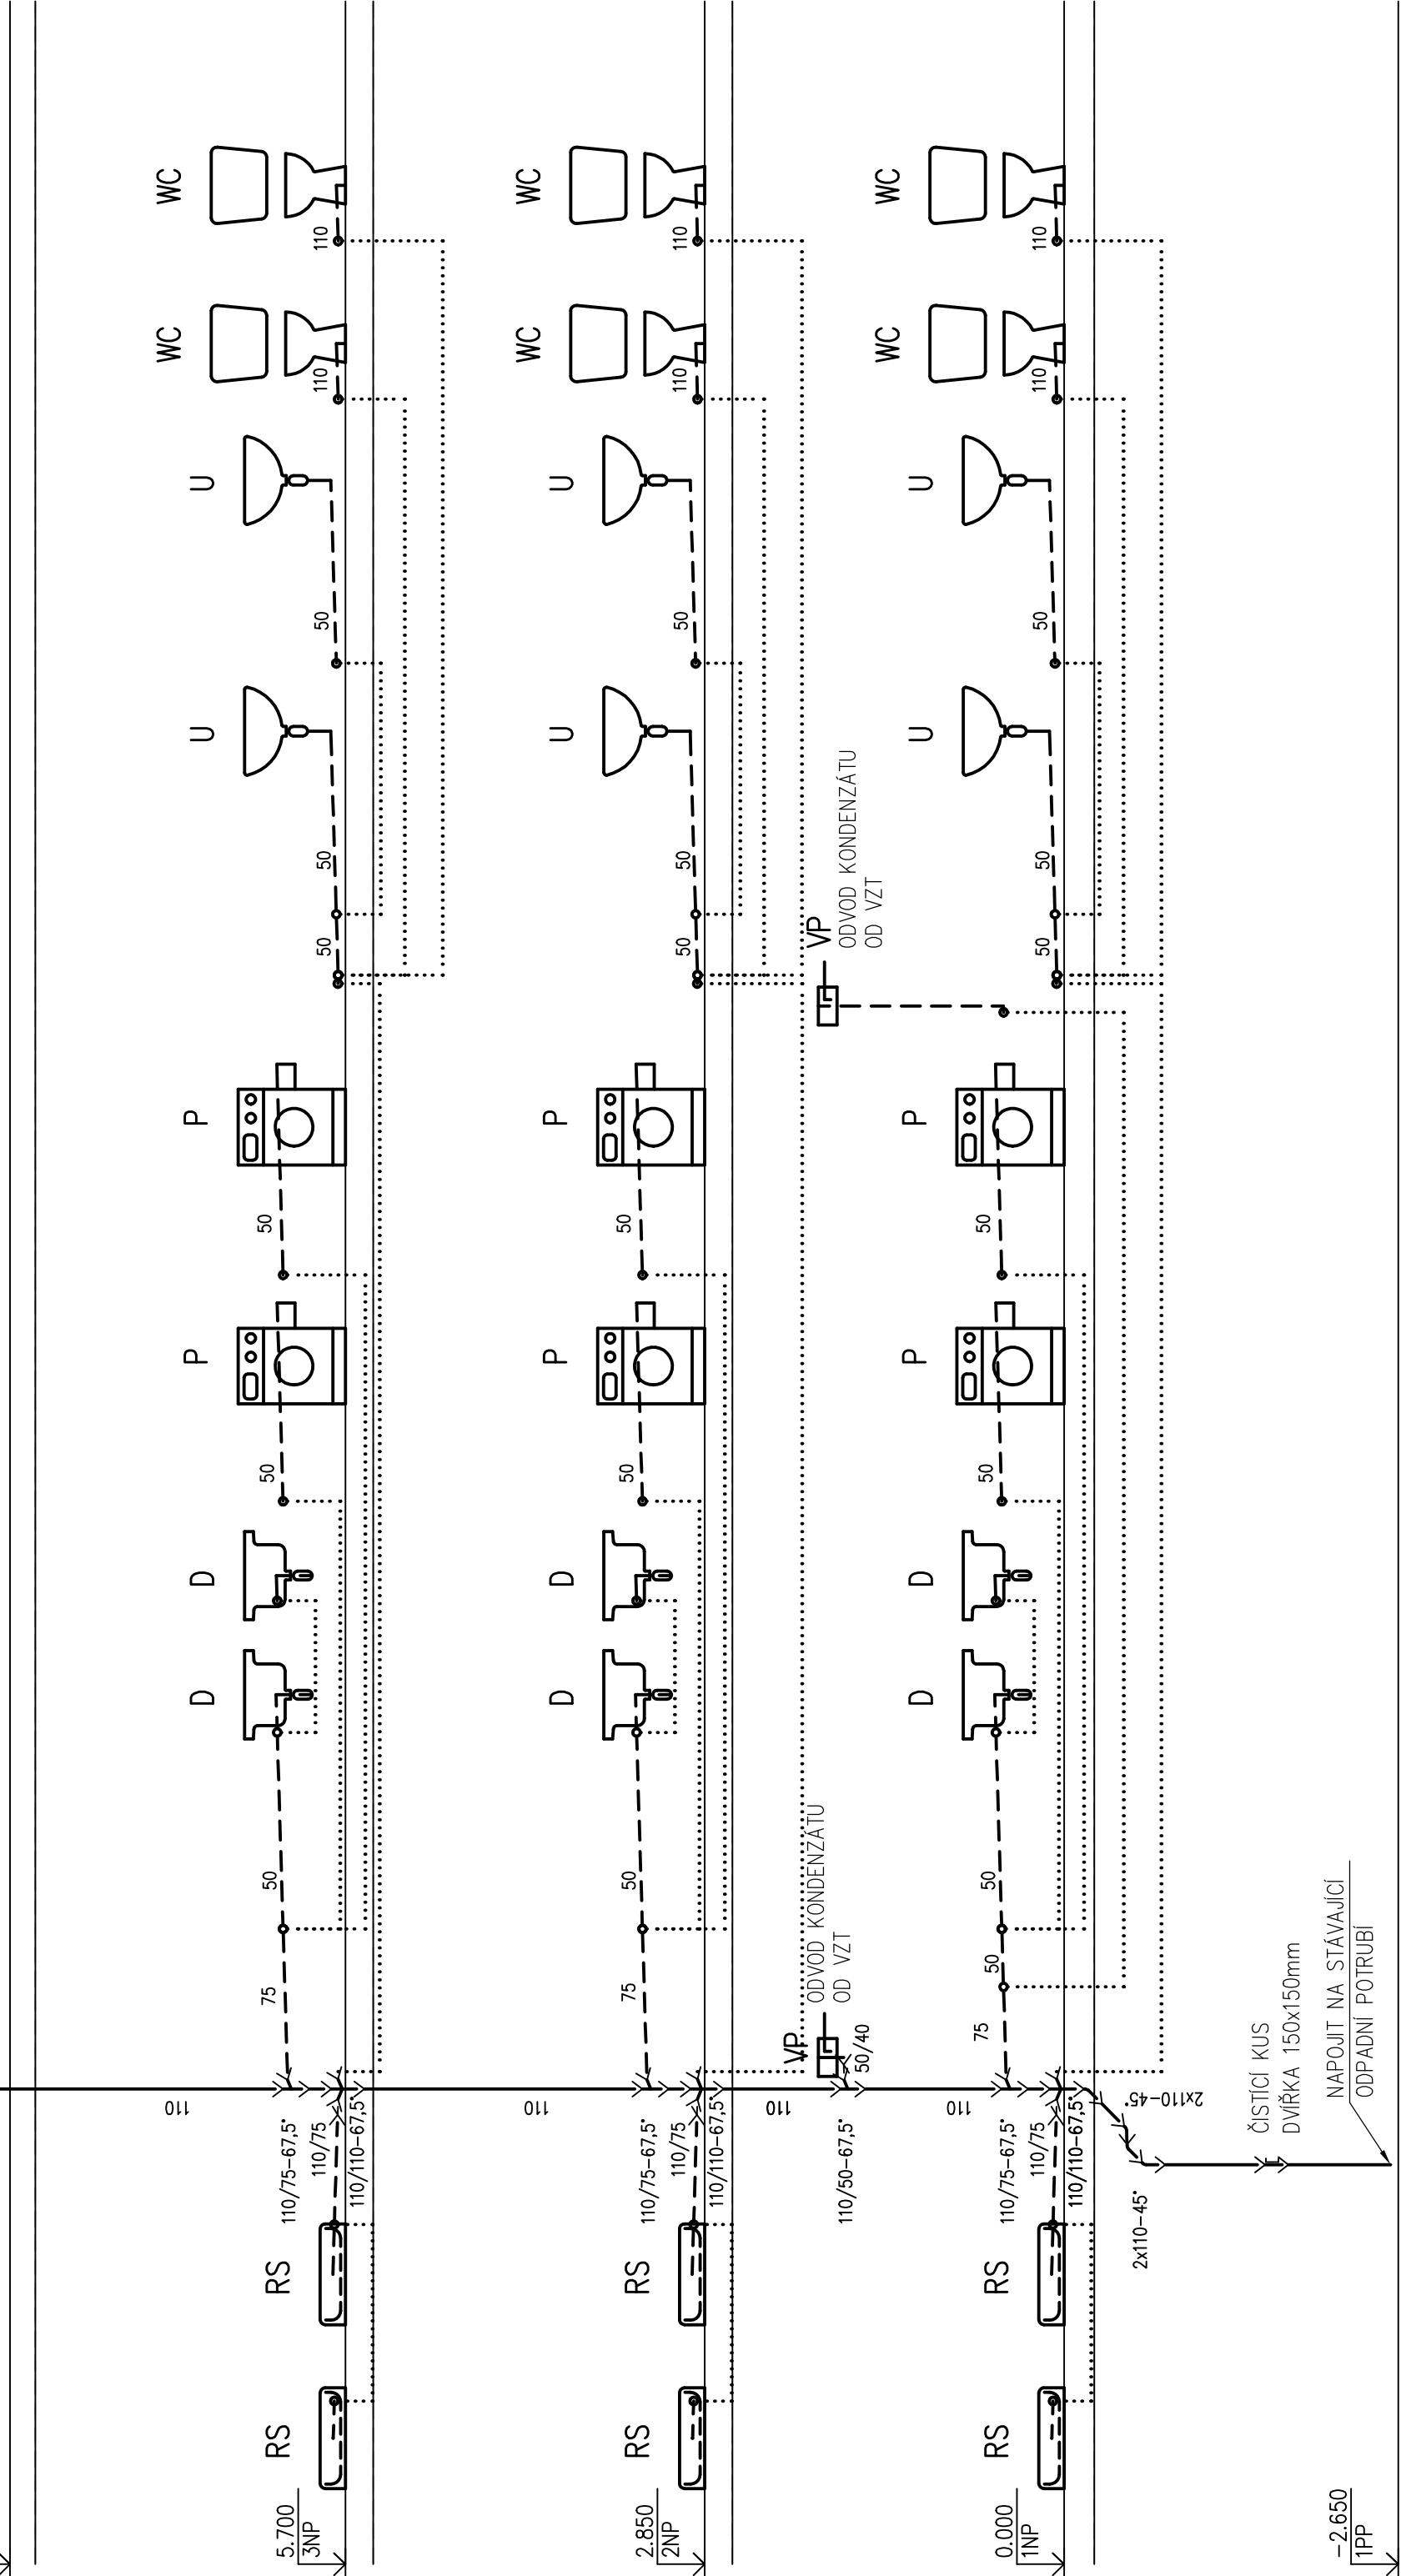

S3

- Legenda:
- kanalizace připojovací
  - Automatická pračka s kapacitou do 6 kg
  - Dřez
  - VP Odtok s pachtovým uzavěrem
  - RS Rohnová sprcha
  - U Umývadlo
  - VR Vana kolenálová zarážedá
  - WC Záchodová mísa se splachovací nádržkou (objem 9 l)