

LEGENDA MÍSTNOSTÍ


OZN.	ÚČEL	PLOCHA [m²]	OZN.	ÚČEL	PLOCHA [m²]
1.01	POKOJ	14,40	1.28	POKOJ	14,40
1.02	KUCHYNĚ	8,69	1.29	KUCHYNĚ	8,69
1.03	CHODBA	3,35	1.30	CHODBA	3,36
1.04	KOUPELNA + WC	2,57	1.31	KOUPELNA + WC	2,57
1.05	KOUPELNA + WC	2,57	1.32	KOUPELNA + WC	2,57
1.06	CHODBA	3,38	1.33	CHODBA	3,33
1.07	KUCHYNĚ	8,64	1.34	KUCHYNĚ	8,64
1.08	POKOJ	14,07	1.35	POKOJ	14,07
1.09	POKOJ	14,11	1.36	POKOJ	14,11
1.10	KUCHYNĚ	8,61	1.37	KUCHYNĚ	8,62
1.11	CHODBA	3,31	1.38	CHODBA	3,31
1.12	KOUPELNA + WC	2,57	1.39	KOUPELNA + WC	2,57
1.13	KOUPELNA + WC	2,57	1.40	KOUPELNA + WC	2,57
1.14	CHODBA	3,34	1.41	CHODBA	3,34
1.15	KUCHYNĚ	8,63	1.42	KUCHYNĚ	8,65
1.16	POKOJ	13,86	1.43	POKOJ	13,86
1.17	POKOJ	13,76	1.44	POKOJ	13,80
1.18	KUCHYNĚ	8,67	1.45	KUCHYNĚ	8,77
1.19	CHODBA	3,35	1.46	CHODBA	3,42
1.20	KOUPELNA + WC	2,57	1.47	KOUPELNA + WC	2,57
1.21	KOUPELNA + WC	2,57	1.48	KOUPELNA + WC	2,57
1.22	CHODBA	3,34	1.49	CHODBA	3,41
1.23	KUCHYNĚ	8,66	1.50	KUCHYNĚ	8,67
1.24	POKOJ	14,44	1.51	POKOJ	14,44
1.25	LODŽIE	4,63			
1.26	SPOLEČNÁ CHODBA	83,54			
1.27	SCHODIŠTĚ	14,41			

Legenda:

- kanalizace přípojovací
- P Automatická pračka s kapacitou do 6 kg
- D Dřez
- RS Odtok s pachovým uzávěrem
- VP Rohová sprcha
- U Umyvadlo
- VR Vana koupelnová zařazená
- WC Záchodová mísa se splachovací nádržíkou (objem 9 l)

<div><div>44</div><div>GROUP</div></div>			DATUM06/2018	
			STUPEŇDPS	
			FORMÁT5x A4	
			Č. ZAKÁZKY044/2018	
			MĚŘÍTKO:Č. VÝKRESU:	
			1:50D.1.3.1–b02	

ZODPOV. PROJEKTANT	VYPRACOVAL	KONTROLOVAL
Ing. Ivo Morawitz	Ing. Ivo Morawitz	Ing. Ivo Morawitz
INVESTOR: STATUTÁRNÍ MĚSTO BRNO DOMINKÁNSKÉHO NÁMĚSTÍ 196/1, 602 00 BRNO		
AKCE: REKONSTRUKCE BYTOVÝCH JADER V BYTOVÉM DOMĚ SIBÍŘSKÁ 64		
PROFESE: ZDRAVOTNĚ TECHNICKÉ INSTALACE		
OBSAH: PŮDORYS 1NP – KANALIZACE		

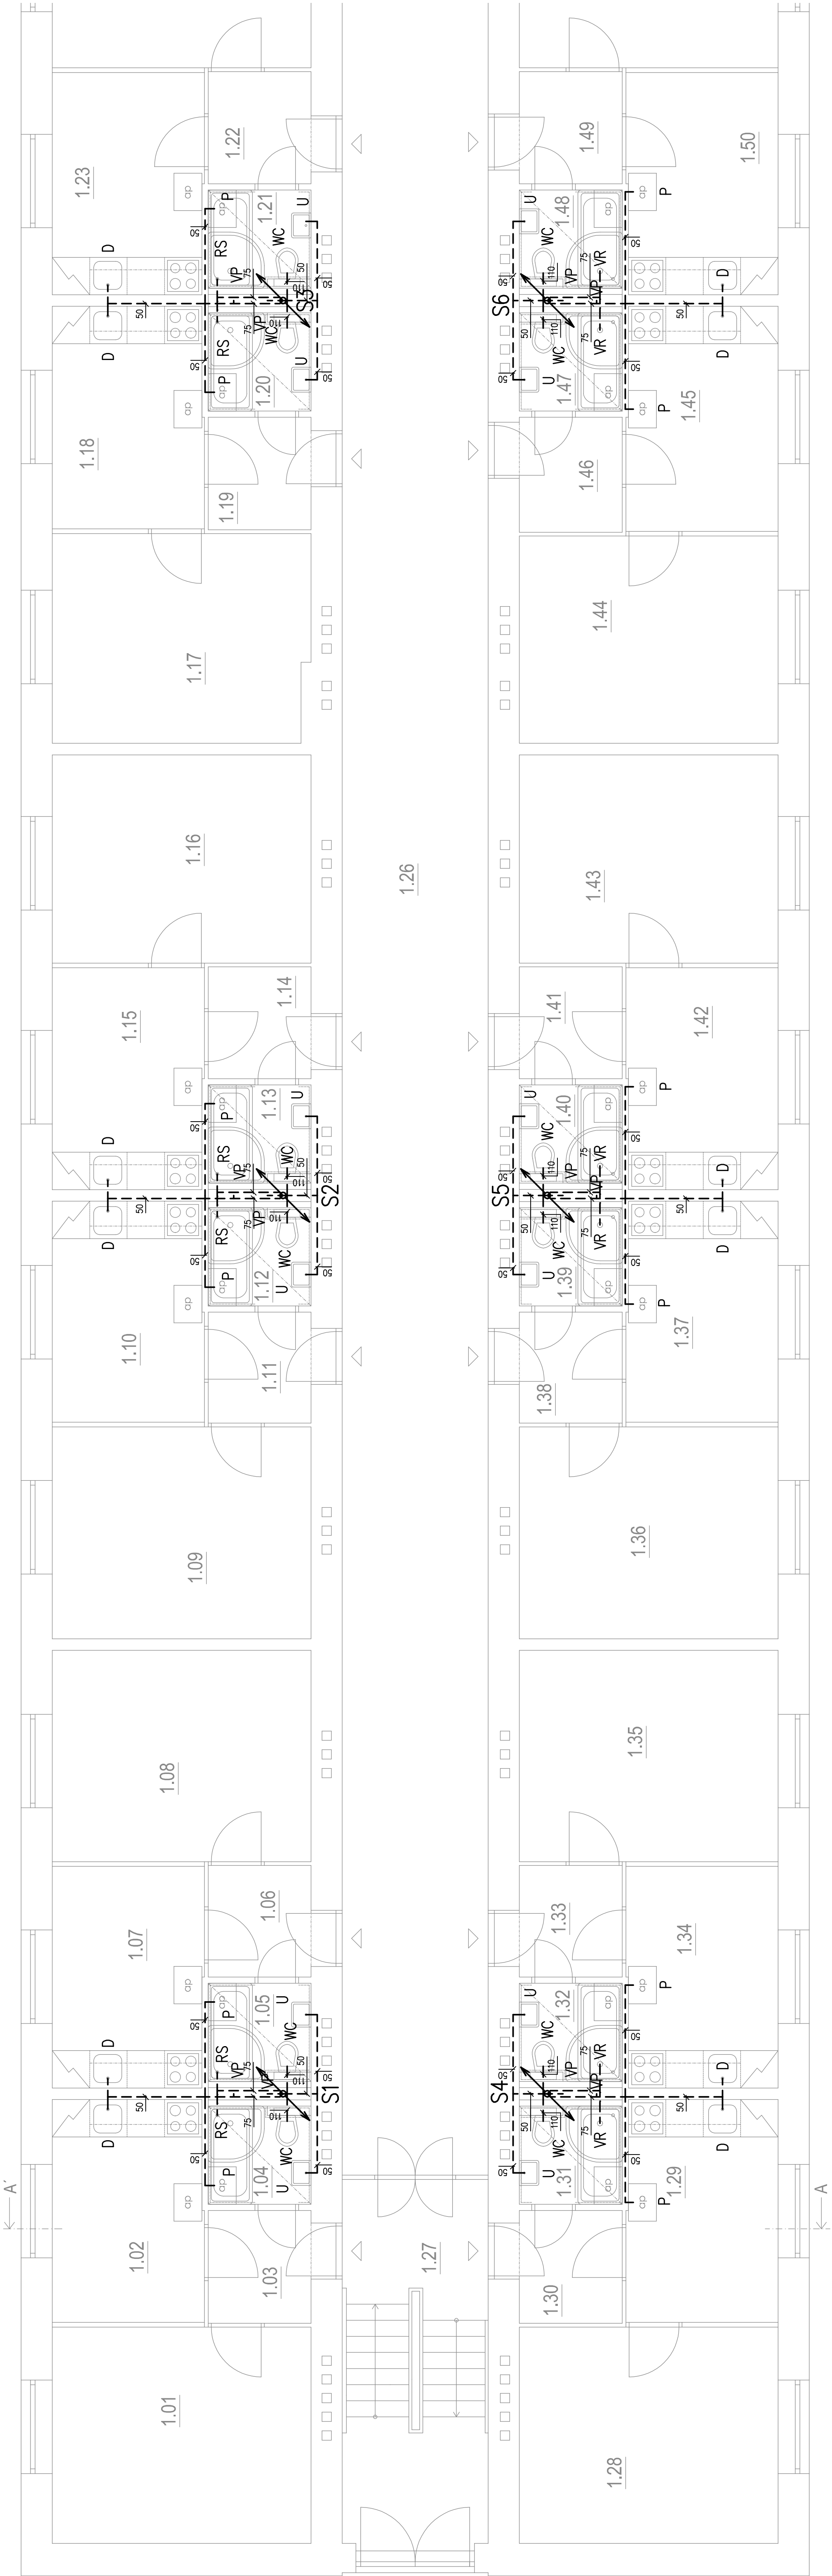

LEGENDA MÍSTNOSTÍ