



S4

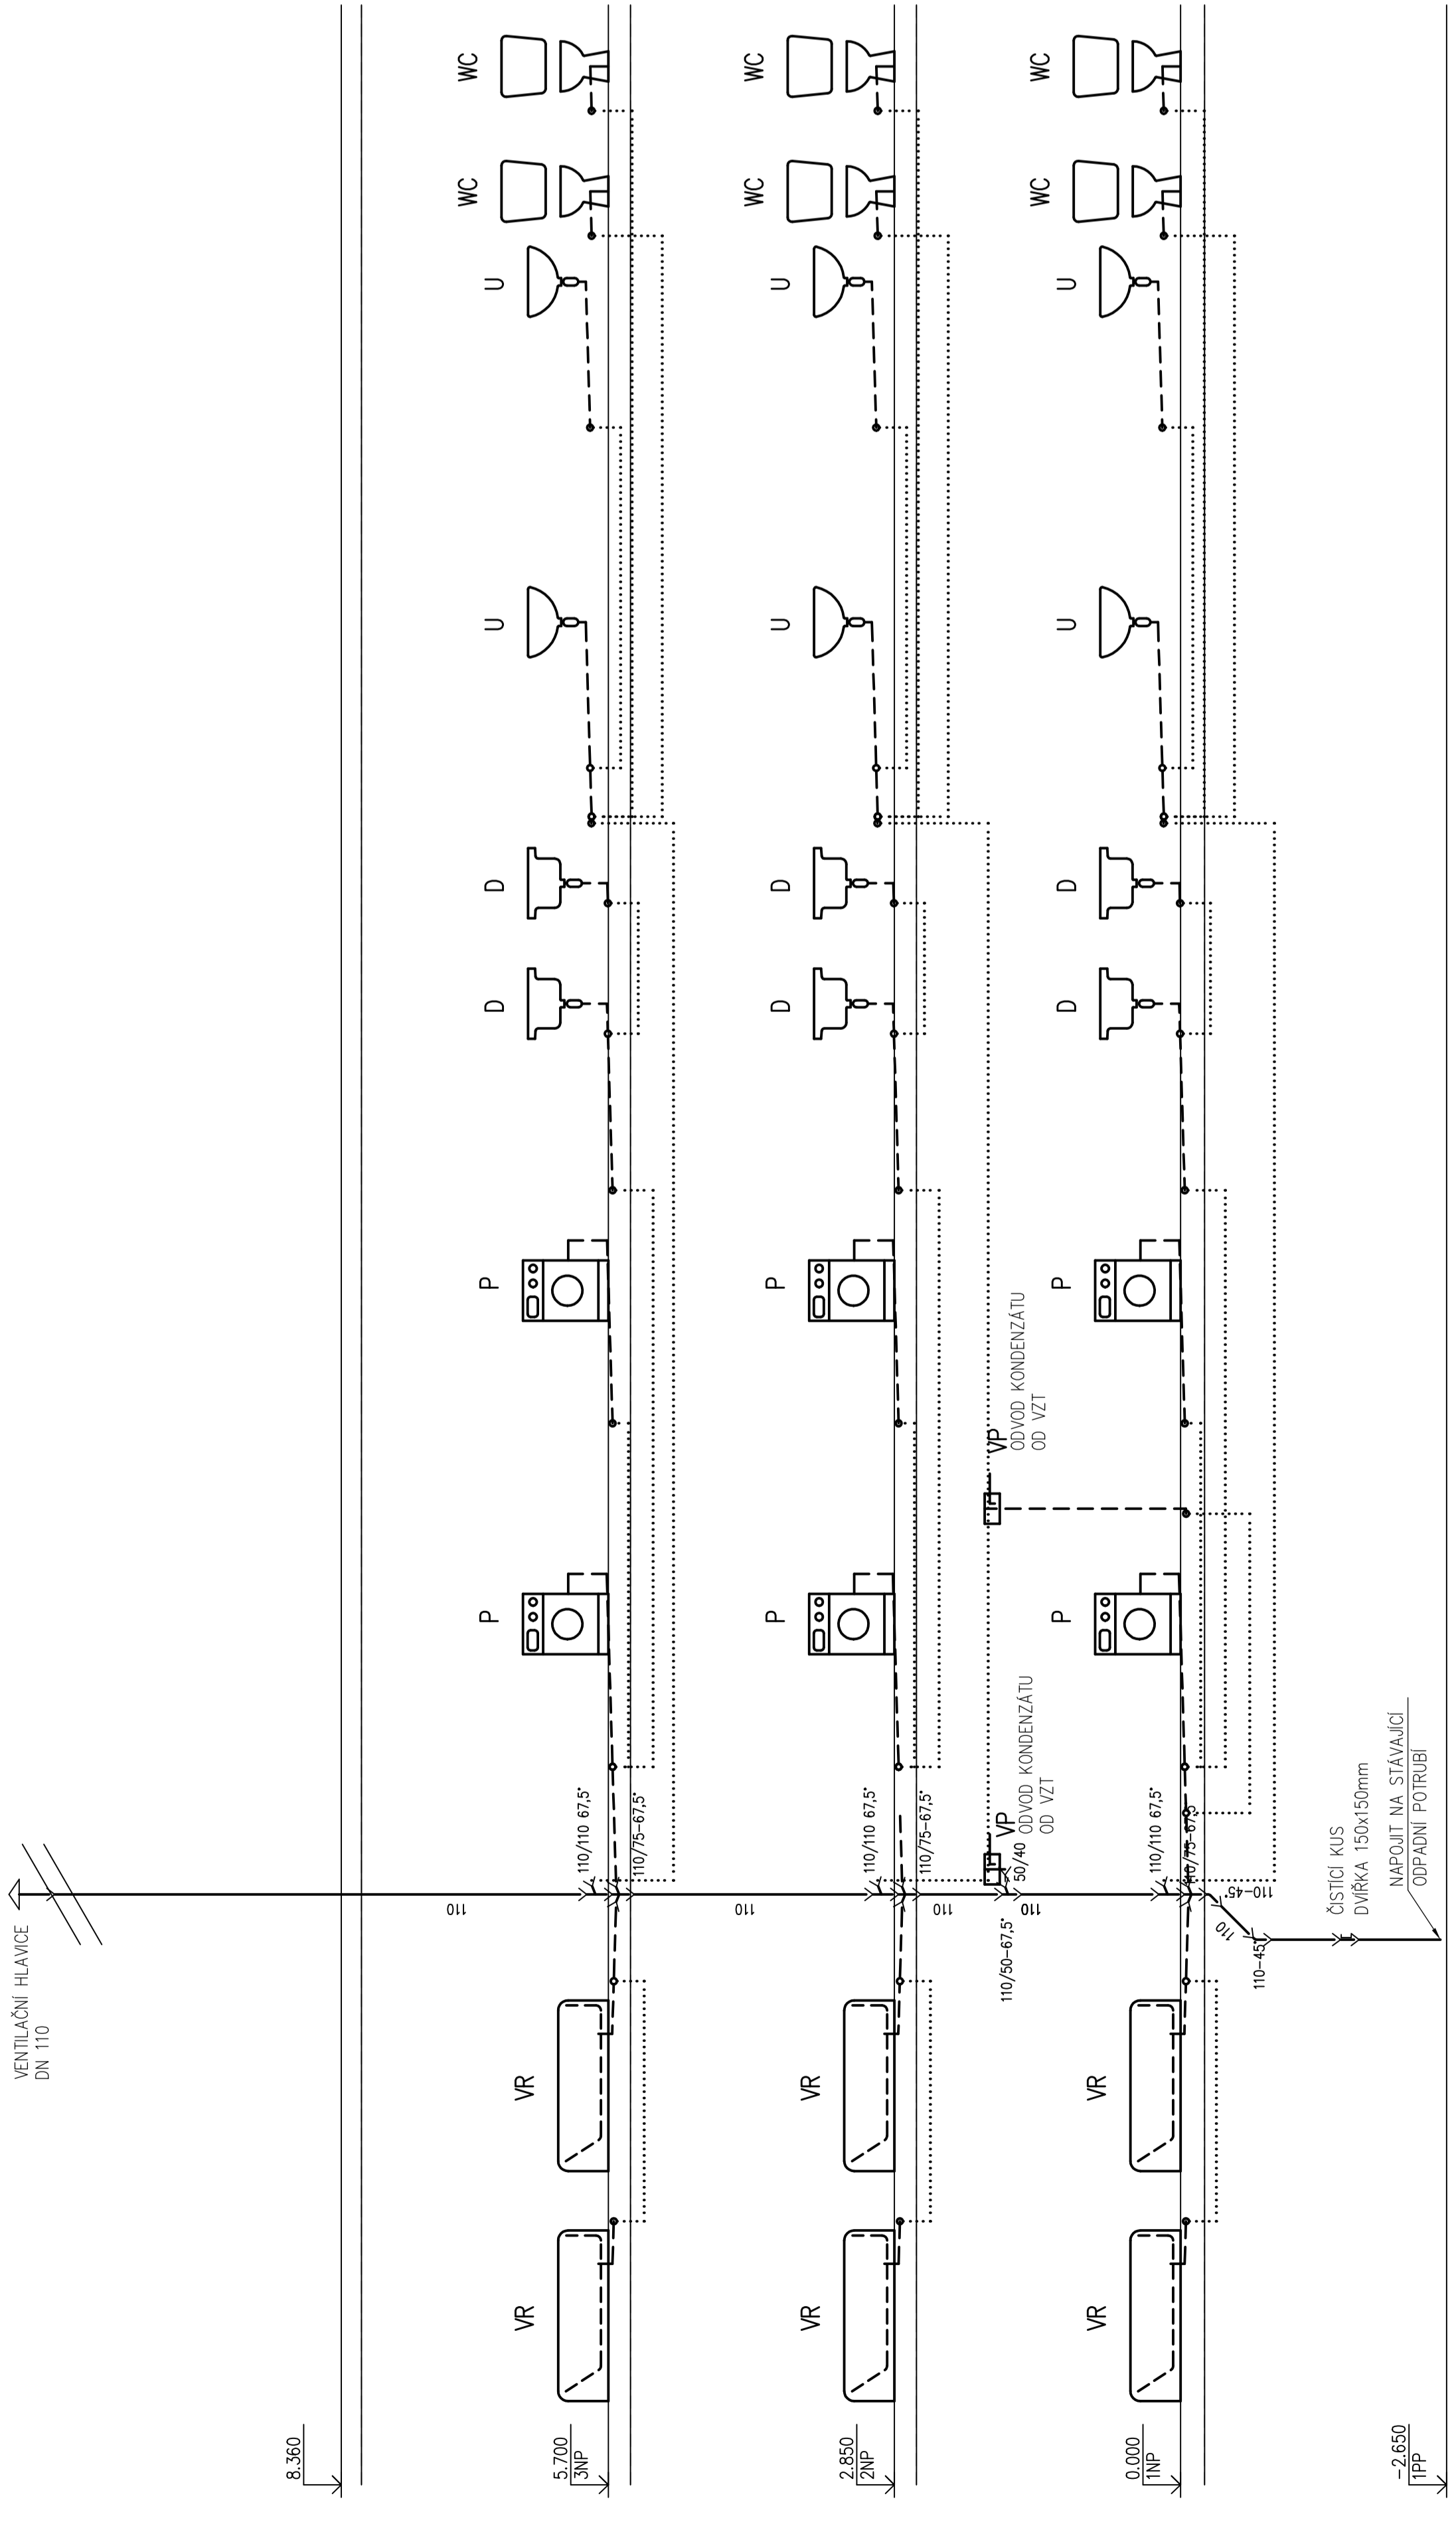

S6

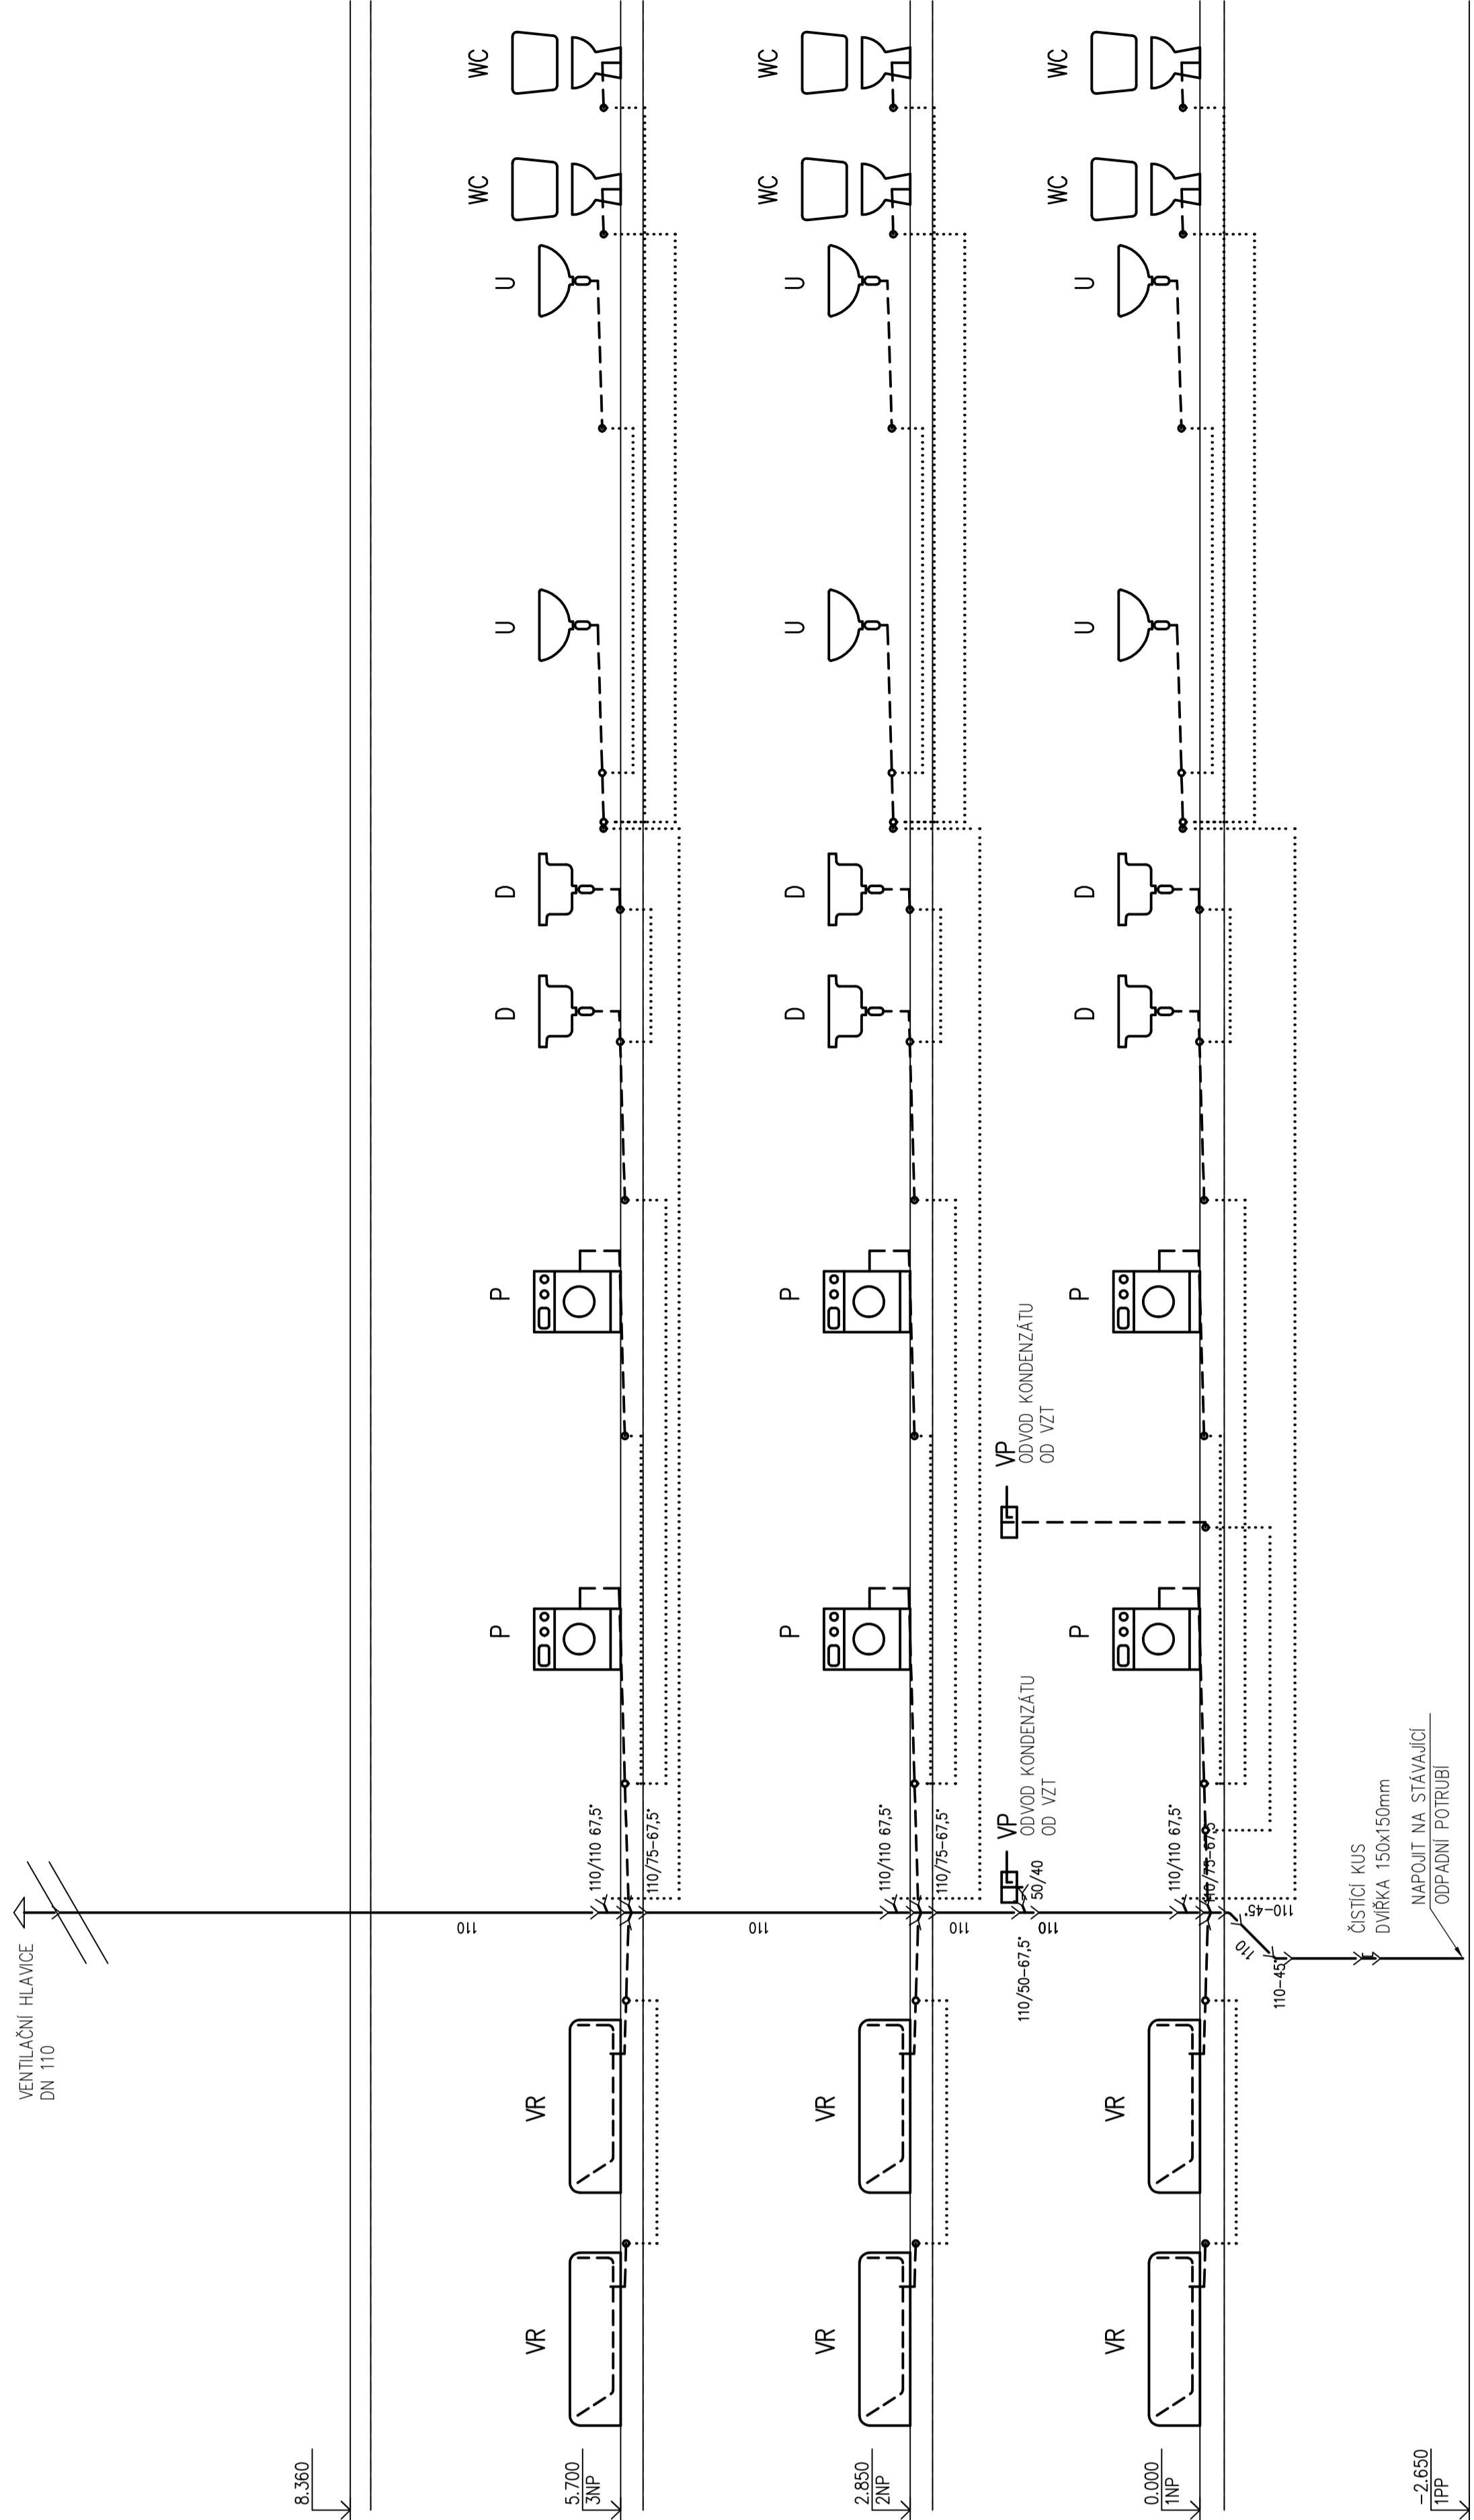

S5



AA group		REKONSTRUKCE BYTOVÝCH JADER V BYTOVÉM DOMĚ SIBÍŘSKÁ 64		MĚŘÍTKO: 1:50	
ZODP. PROJEKTANT	Ing. Ivo Moravitz	VYPRACOVAN	Ing. Ivo Moravitz	KONTROLOVAN	Ing. Ivo Moravitz
MÍSTO: STATUTÁRNÍ MĚSTO BRNO					
AKCE: DOMKOVSKÉHO NÁMĚSTÍ 196/1, 602 00 BRNO					
DATUM: 09/2018		STUPĚŇ: DPS		Č. ZÁKAZY: 044/2018	
MĚŘÍTKO: 1:50		Č. VÝKRESU: D.1.31-006		PROJEKT: ZDRAVOTNÉ TECHNICKÉ INSTALACE	
OBSAH: SCHEMA KANALIZACE 2					