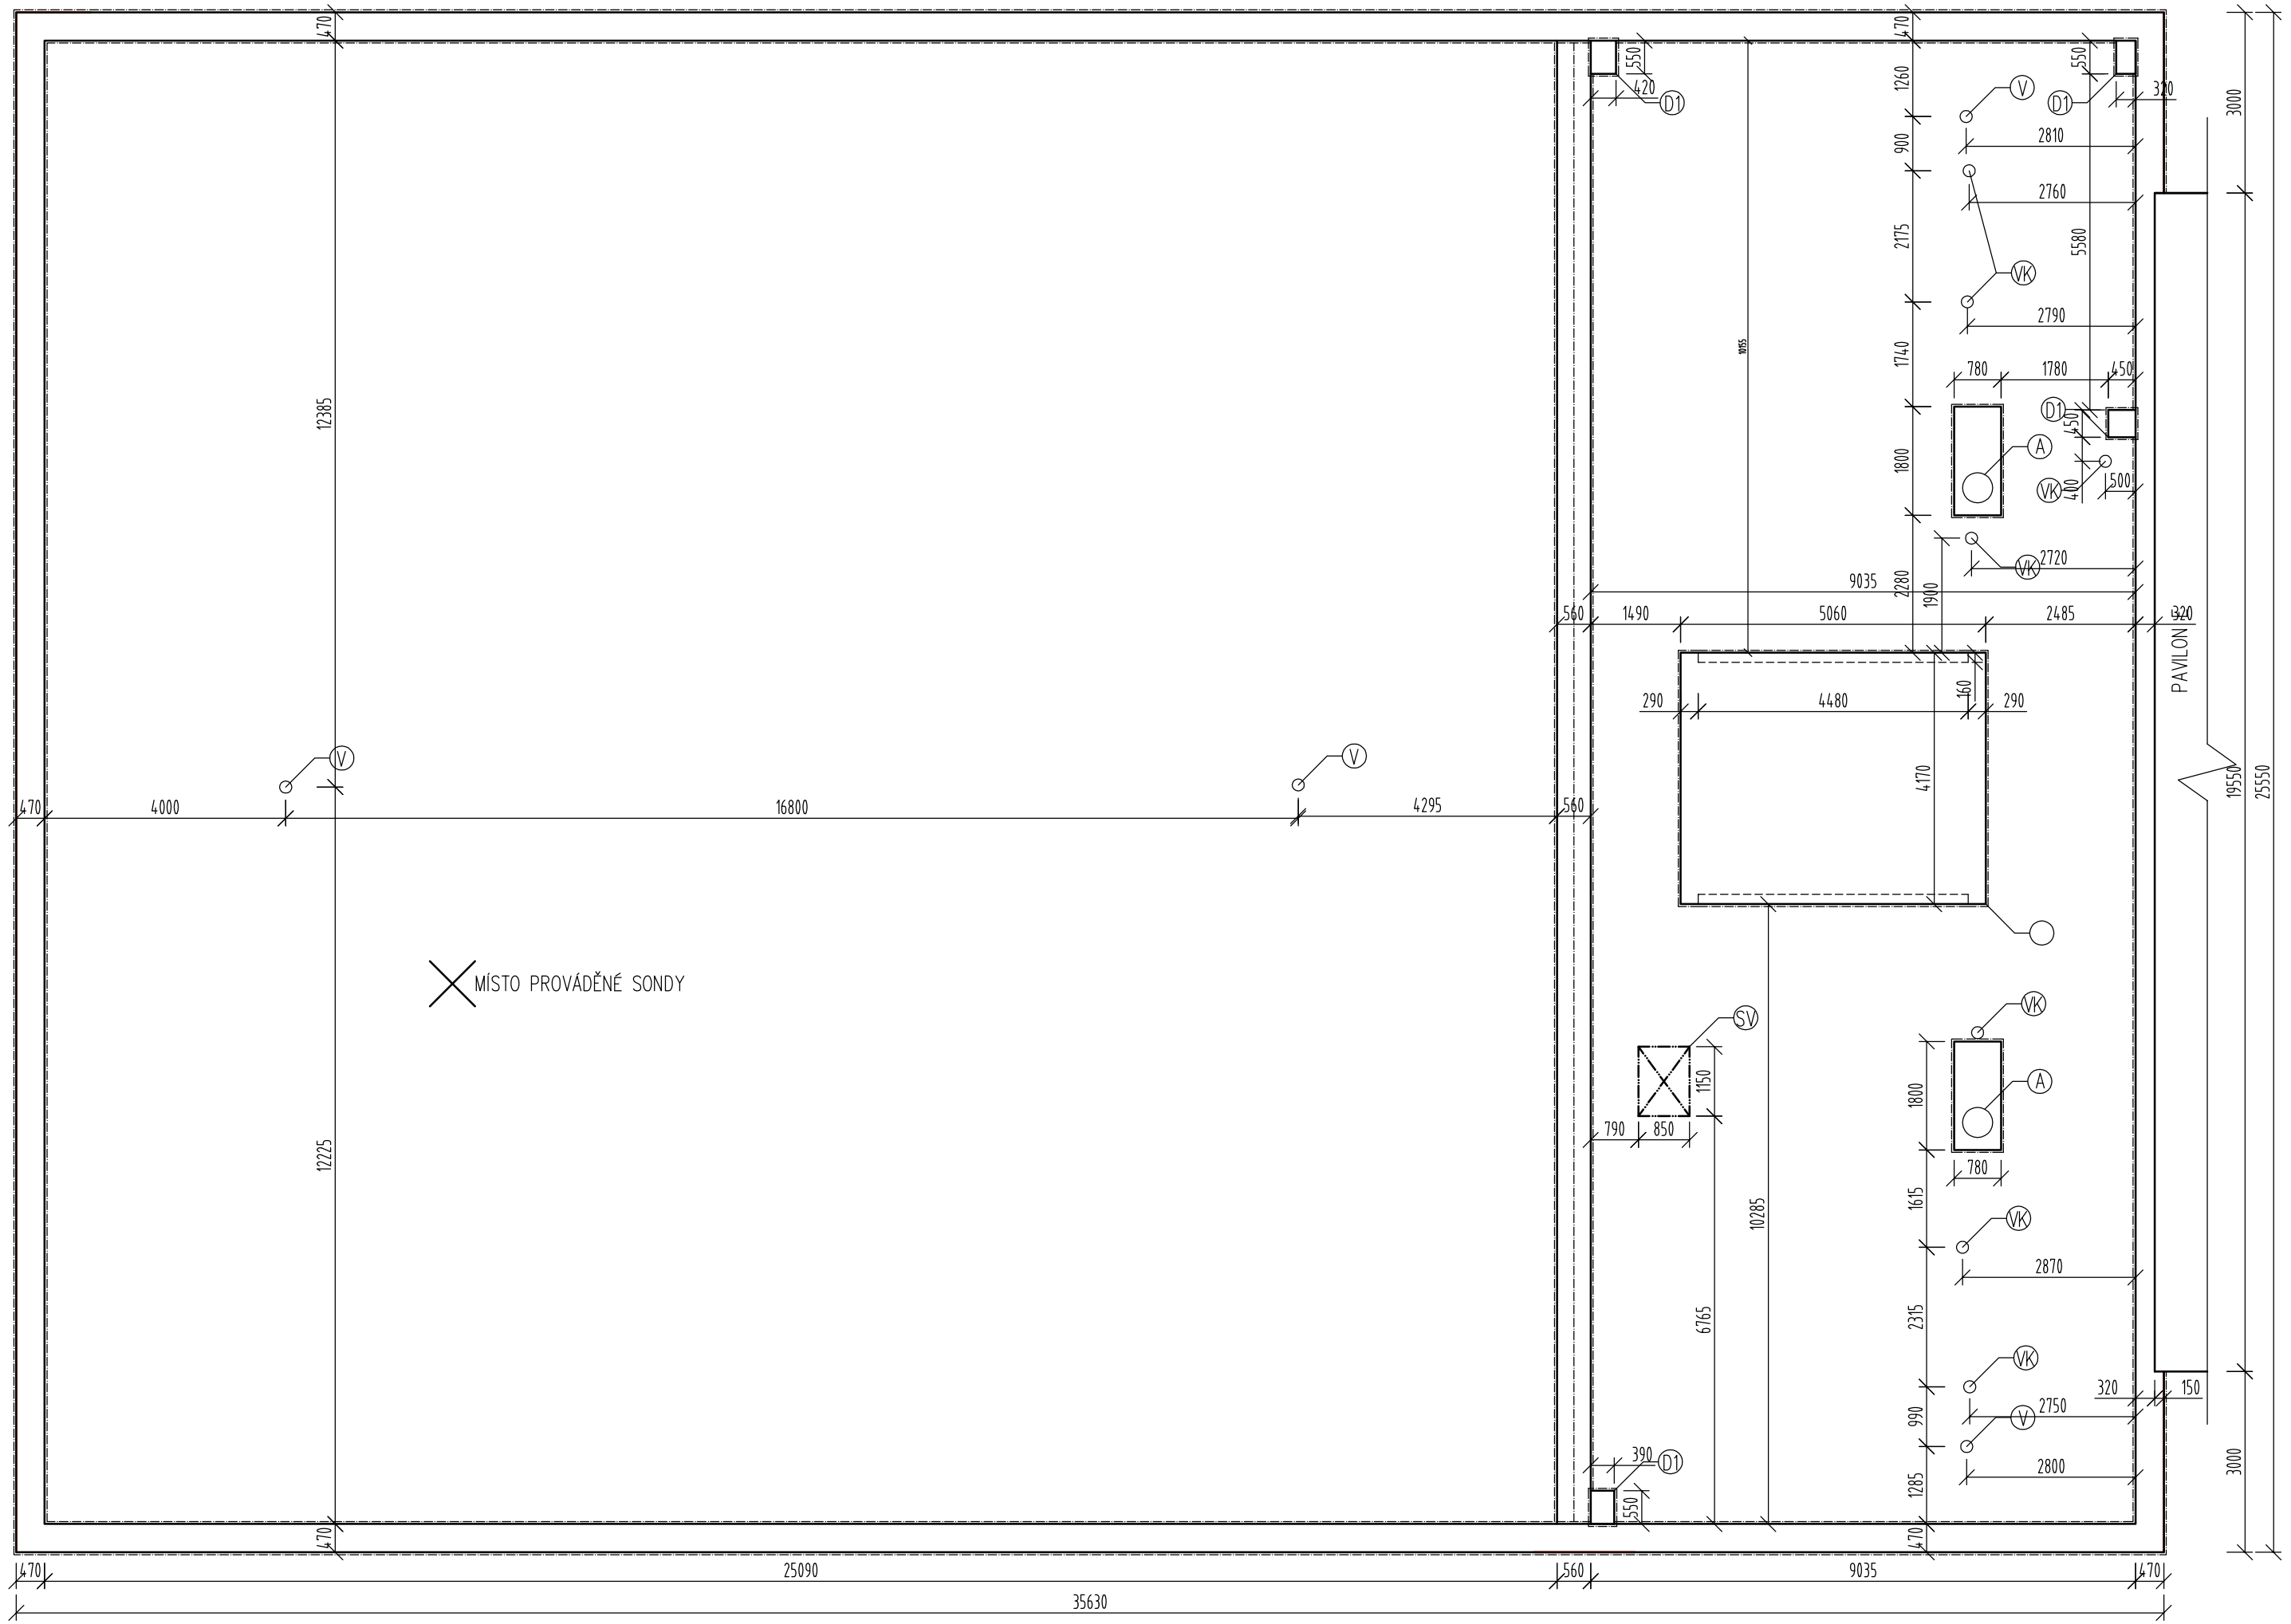

- (VK) VĚTRACÍ KOMÍNEK
- (S) SVĚTLÍK S KOPULÍ
- (SV) STŘEŠNÍ VÝLEZ
- (K) NEREZOVÝ KOMÍN
- (A) ODVĚTRÁVÁNÍ INSTALAČNÍ ŠACHTY A HYGIENICKÝCH ZAŘÍZENÍ
- (D1) VYZDĚNÁ ODVĚTRÁVACÍ KONSTRUKCE
- (V) STŘEŠNÍ VPUSŤ
- (K2) ZDĚNÝ KOMÍN
- (DP2) ODVĚTRÁVÁNÍ STŘEŠNÍHO PLÁŠTĚ

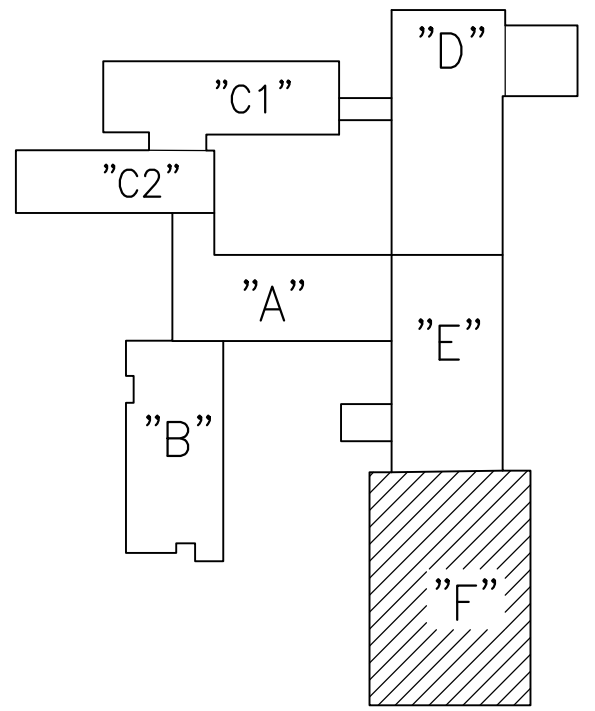

POZNÁMKA

- STÁVAJÍCÍ STAV DLE PODKLADŮ INVESTORA
- VNITŘNÍ DISPOZICE OBJEKTŮ NEBYLA PROVĚŘENA, JE ZAKRESLENA ORIENTAČNĚ A NEMUSÍ ODPOVÍDAT SKUTEČNOSTI
- KONSTRUKČNÍ DETAILY JE NUTNO ŘEŠIT PŘÍMO NA STAVBĚ
- ZHOTOVITEL STAVBY ZODPOVÍDÁ ZA DODRŽOVÁNÍ BOZP, PO A OSTATNÍCH PRÁVNÍCH PŘEDPISŮ A NOREM ČSN PŘI PROVÁDĚNÍ DÍLA NAPŘ: ZÁK. Č. 350/2012 SB. (STAVEBNÍ ZÁKON) A VYHLÁŠKA Č. 268/2009 SB. O TECHNICKÝCH POŽADAVCÍCH STAVBY
- ZHOTOVITEL STAVBY JE POVINEN SI VÝMĚRY PŘEMĚŘIT PŘÍMO NA STAVBĚ PŘED ZAHÁJENÍM STAVBY

SEVER

HL. INŽENÝR PROJEKTU:	Ing. Vít Ševčík		MENHIR PROJEKT Horní 32, 639 00 Brno, tel: 604 200 092
ZODP.PROJEKTANT:	Ing. Vít Ševčík		
VYPRACOVAL:	Ing. Filip Vacek		
MÍSTO STAVBY:	parc.č.4418/1; 4418/2; 4987 k.ú. Brno - Řečkovice [611646]		
INVESTOR:	Statutární město Brno, MČ Řečkovice a Mokrá Hora, Palackého náměstí 11	DATUM	04/2018
NÁZEV AKCE: ZŠ NOVOMĚSTSKÁ 21, BRNO - REKONSTRUKCE STŘECHY		FORMÁT	4 x A4
		Č.ZAKÁZKY	18_007
		STUPEŇ	DPS
OBSAH: E1 STÁVAJÍCÍ STAV – STAVEBNĚ TECHNICKÝ PRŮZKUM		MĚŘÍTKO	1:100
NÁZEV VÝKRESU: STÁVAJÍCÍ STAV - PŮDORYS STŘECHY PAVILON F		Č.VÝKRESU	E1.107