


Výkres vytvořil program pp\_vod

KATASTR  
Brno Ječná 38a  
PARCELNÍ ČÍSLO  
p.č.561/37  
DRUH POUČHU  
komunikace  
VZDÁL. OBJEKTU A VRCHOL. BODŮ  
1.67  
OZNAČENÍ VRCHOLYCH BODŮ  
0.73 4.10


MĚŘITKA 1:100/100

LEGENDA TYPŮ ČAR  
PŮVODNÍ TERÉN  
UPRAVENÝ TERÉN

PŘELOŽKA PŘÍPOJKY  
STL PLYNOVODU JEČNÁ 38a

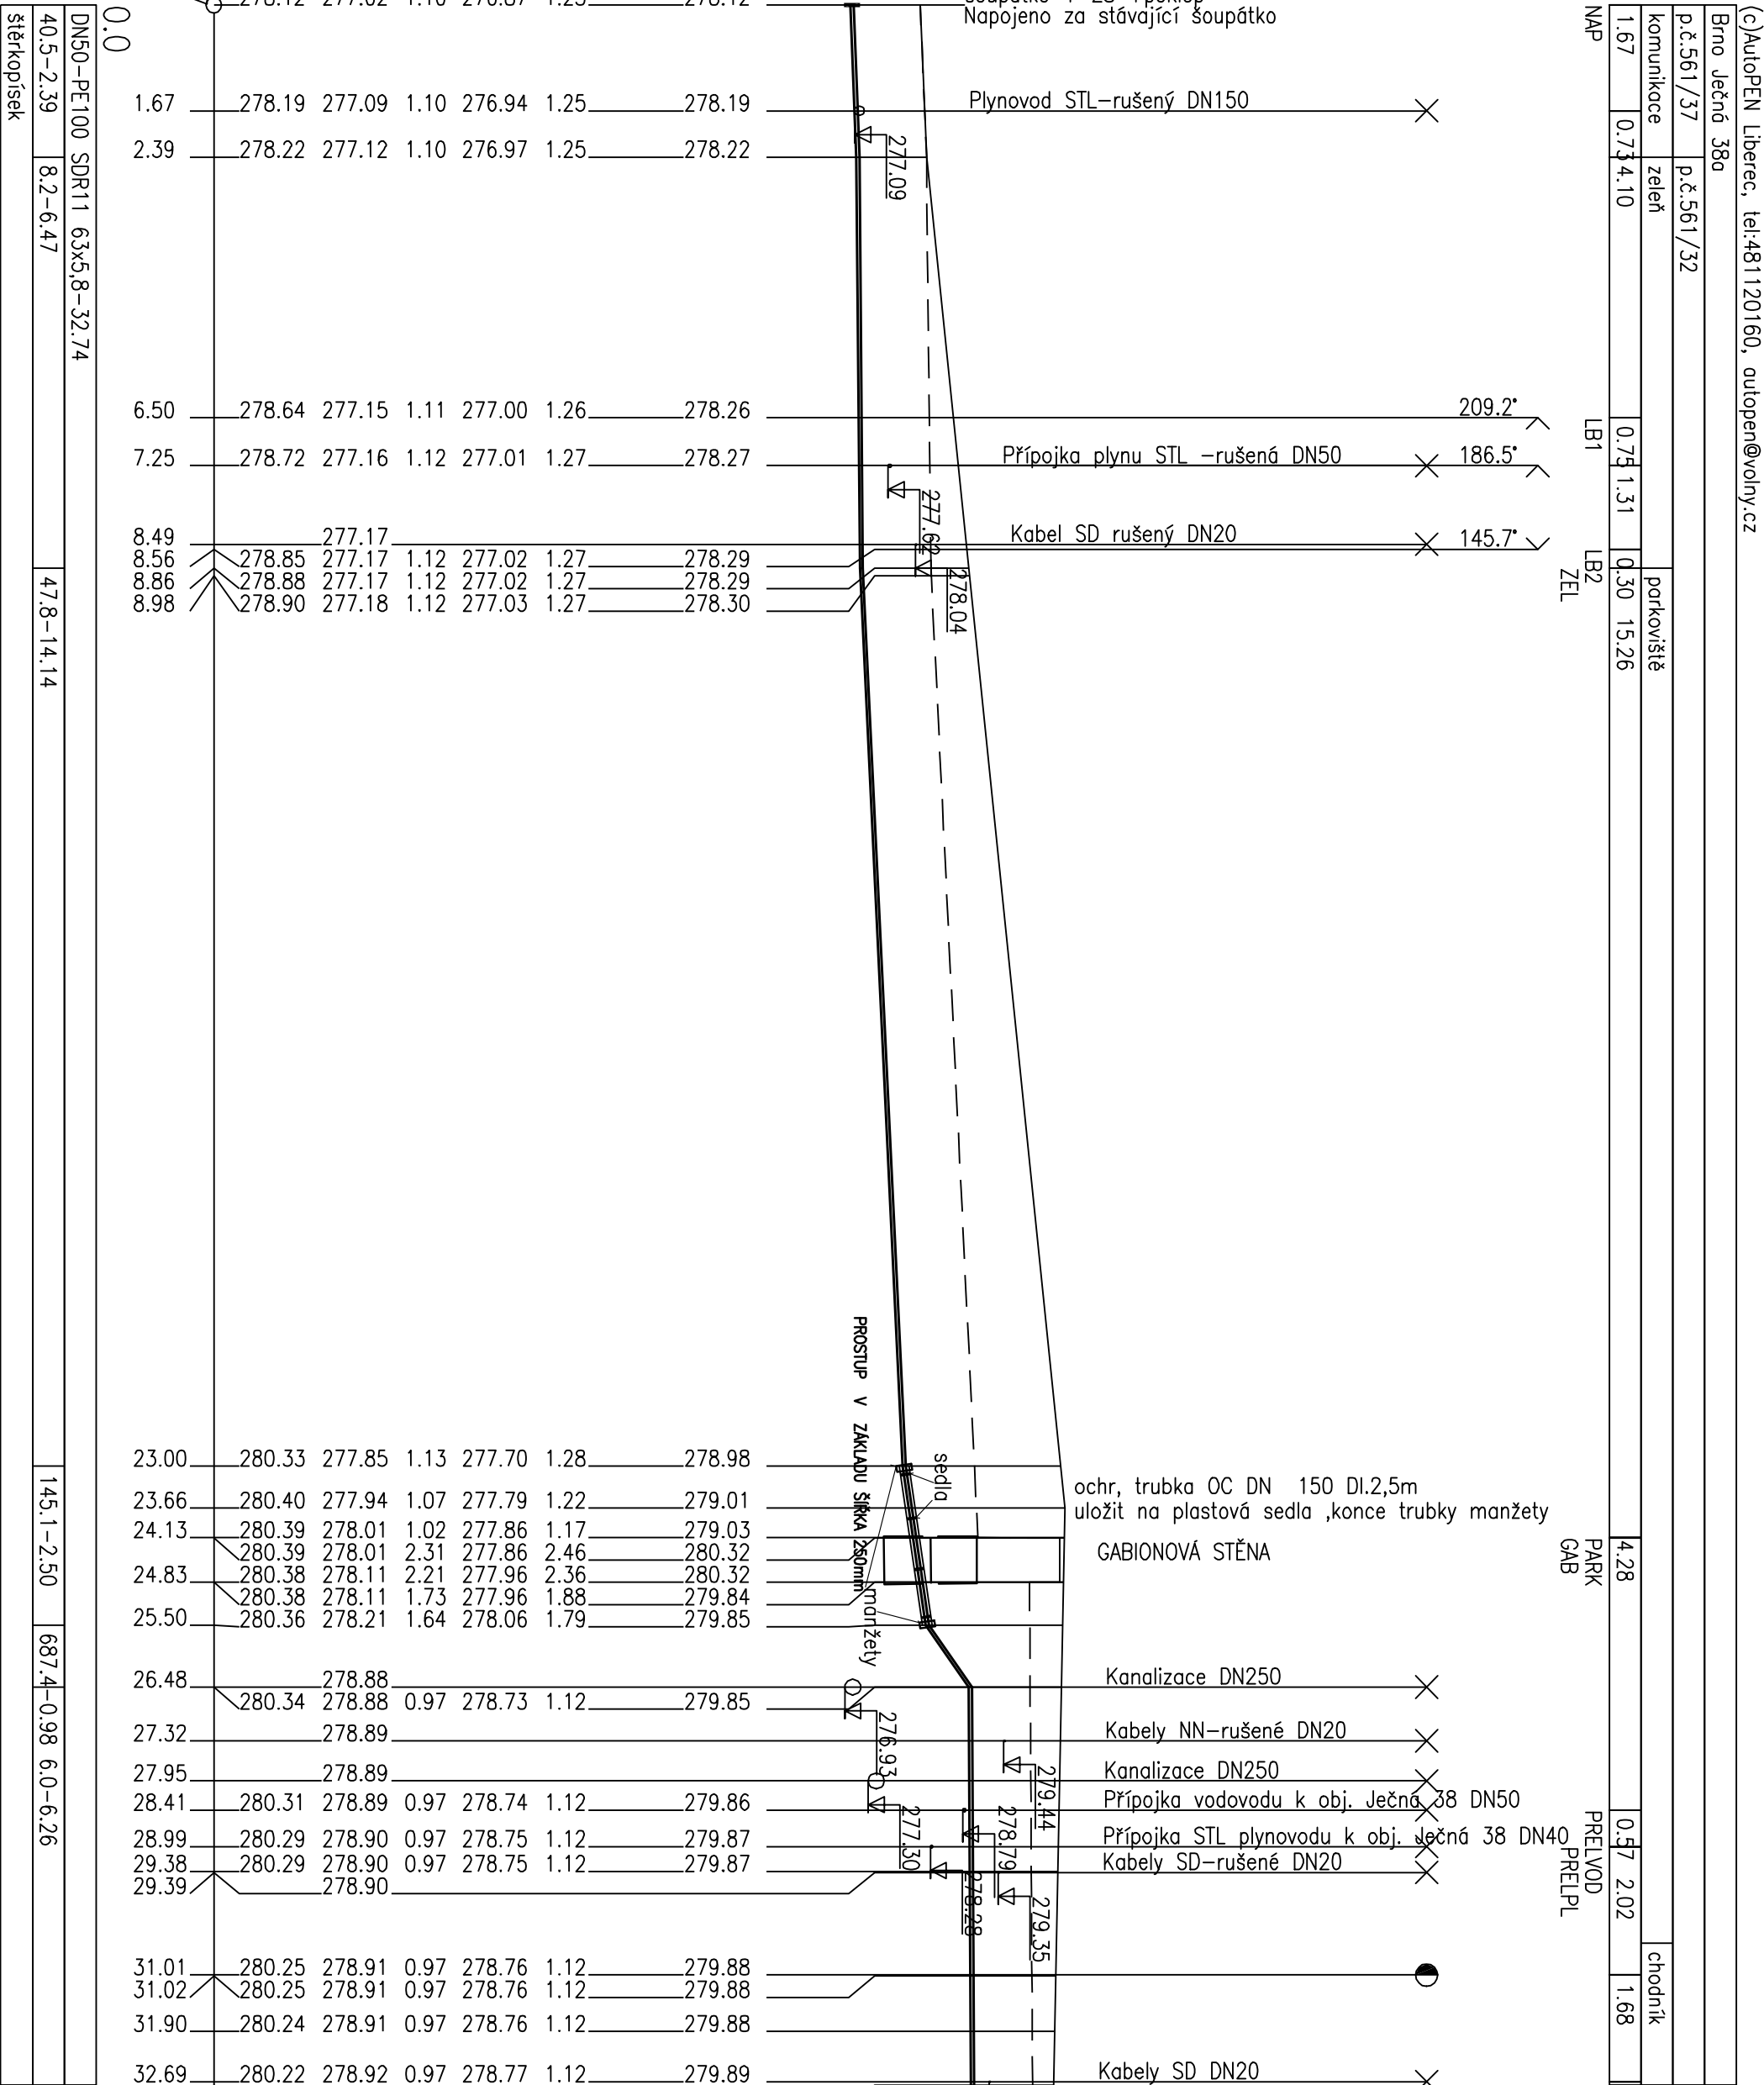

VZOROVÝ PŘÍČNÝ ŘEZ  
ULOŽENÍ PLYNOVODU

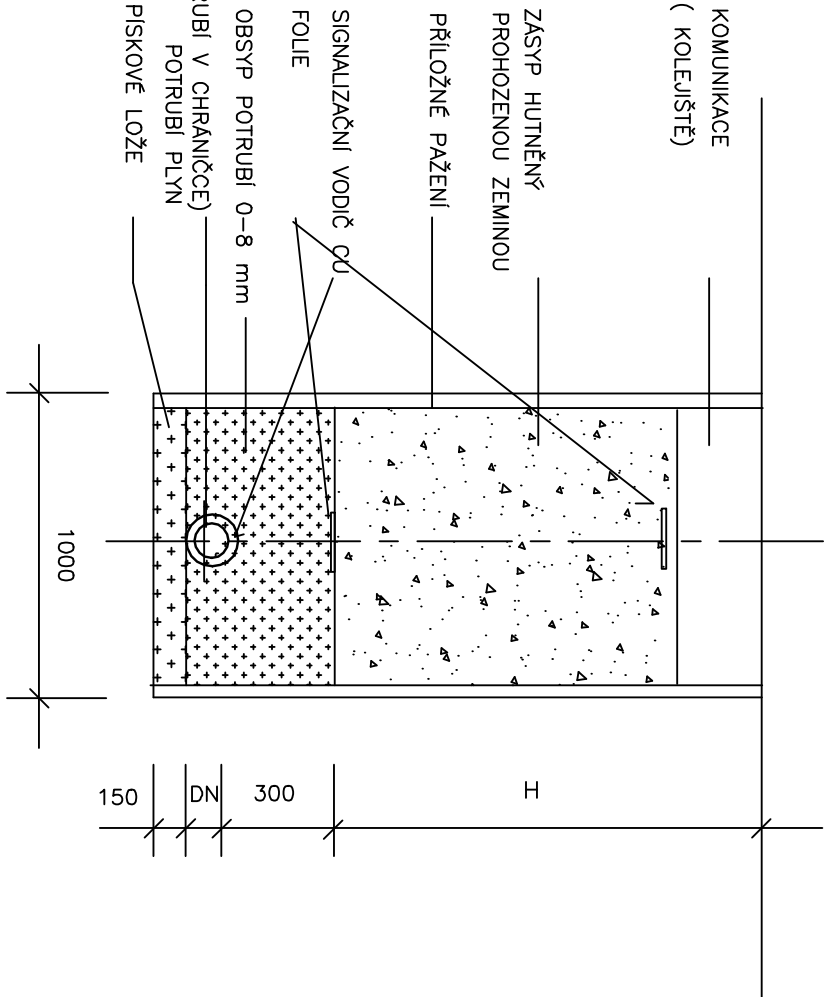

INVESTOR:		AUTORIZACE:		ČÍSLO PARÉ:	
Stavění město Brno místní část Brno-Řečkovice Palackého nám. 11 621 00 Brno tel. +420 541 421 711 e-mail: sek@rechkovicebrno.cz					
www.rechkovicebrno.cz					
GENERÁLNÍ PROJEKTANT:					
TIPRO projekt s.r.o. Kýlovova 16/21 621 00 Brno tel. +420 542 210 272 fax +420 541 246 350 www.tiproprojekt.cz e-mail: info@tiproprojekt.cz					
SUBDODAVATEL:		VEDOUcí PROJEKTU:		ING. V. TITL	
VPT projekt inženýringových služeb Kališova 54/2 602 00 BRNO tel. 0793259411		HIP:		ING. J. HAVEL	
		ZODPOV. PROJEKTANT:		ING. V. TITL	
		ARCHITEKT:		ING. E. WAGNEROVÁ	
		VYPRACOVAL:		ING. B. PLOCH	
		DATUM:		11/2017	
		ČÍSLO ZAKÁZKY:		2016-05-05	
		STUPEŇ:		DPS	
NÁZEV AKCE:					
REVITALIZACE PLOCH BYTOVÉ ZÓNY JEČNÁ, BRNO-ŘEČKOVICE, INVESTICE MČ ŘEČKOVICE					
OBJEKT:					
D.1.6 SO.23 PŘELOŽKA PLYNOVODU STL					
NÁZEV VÝKRESU:					
PODÉLNÝ PROFIL PLYNOVODU 38a					
ČÍSLO VÝKRESU:					
D.1.6.04		MĚŘITKO:		1:100/100	
				REVIZE:	
				00	