# VĚTEV A

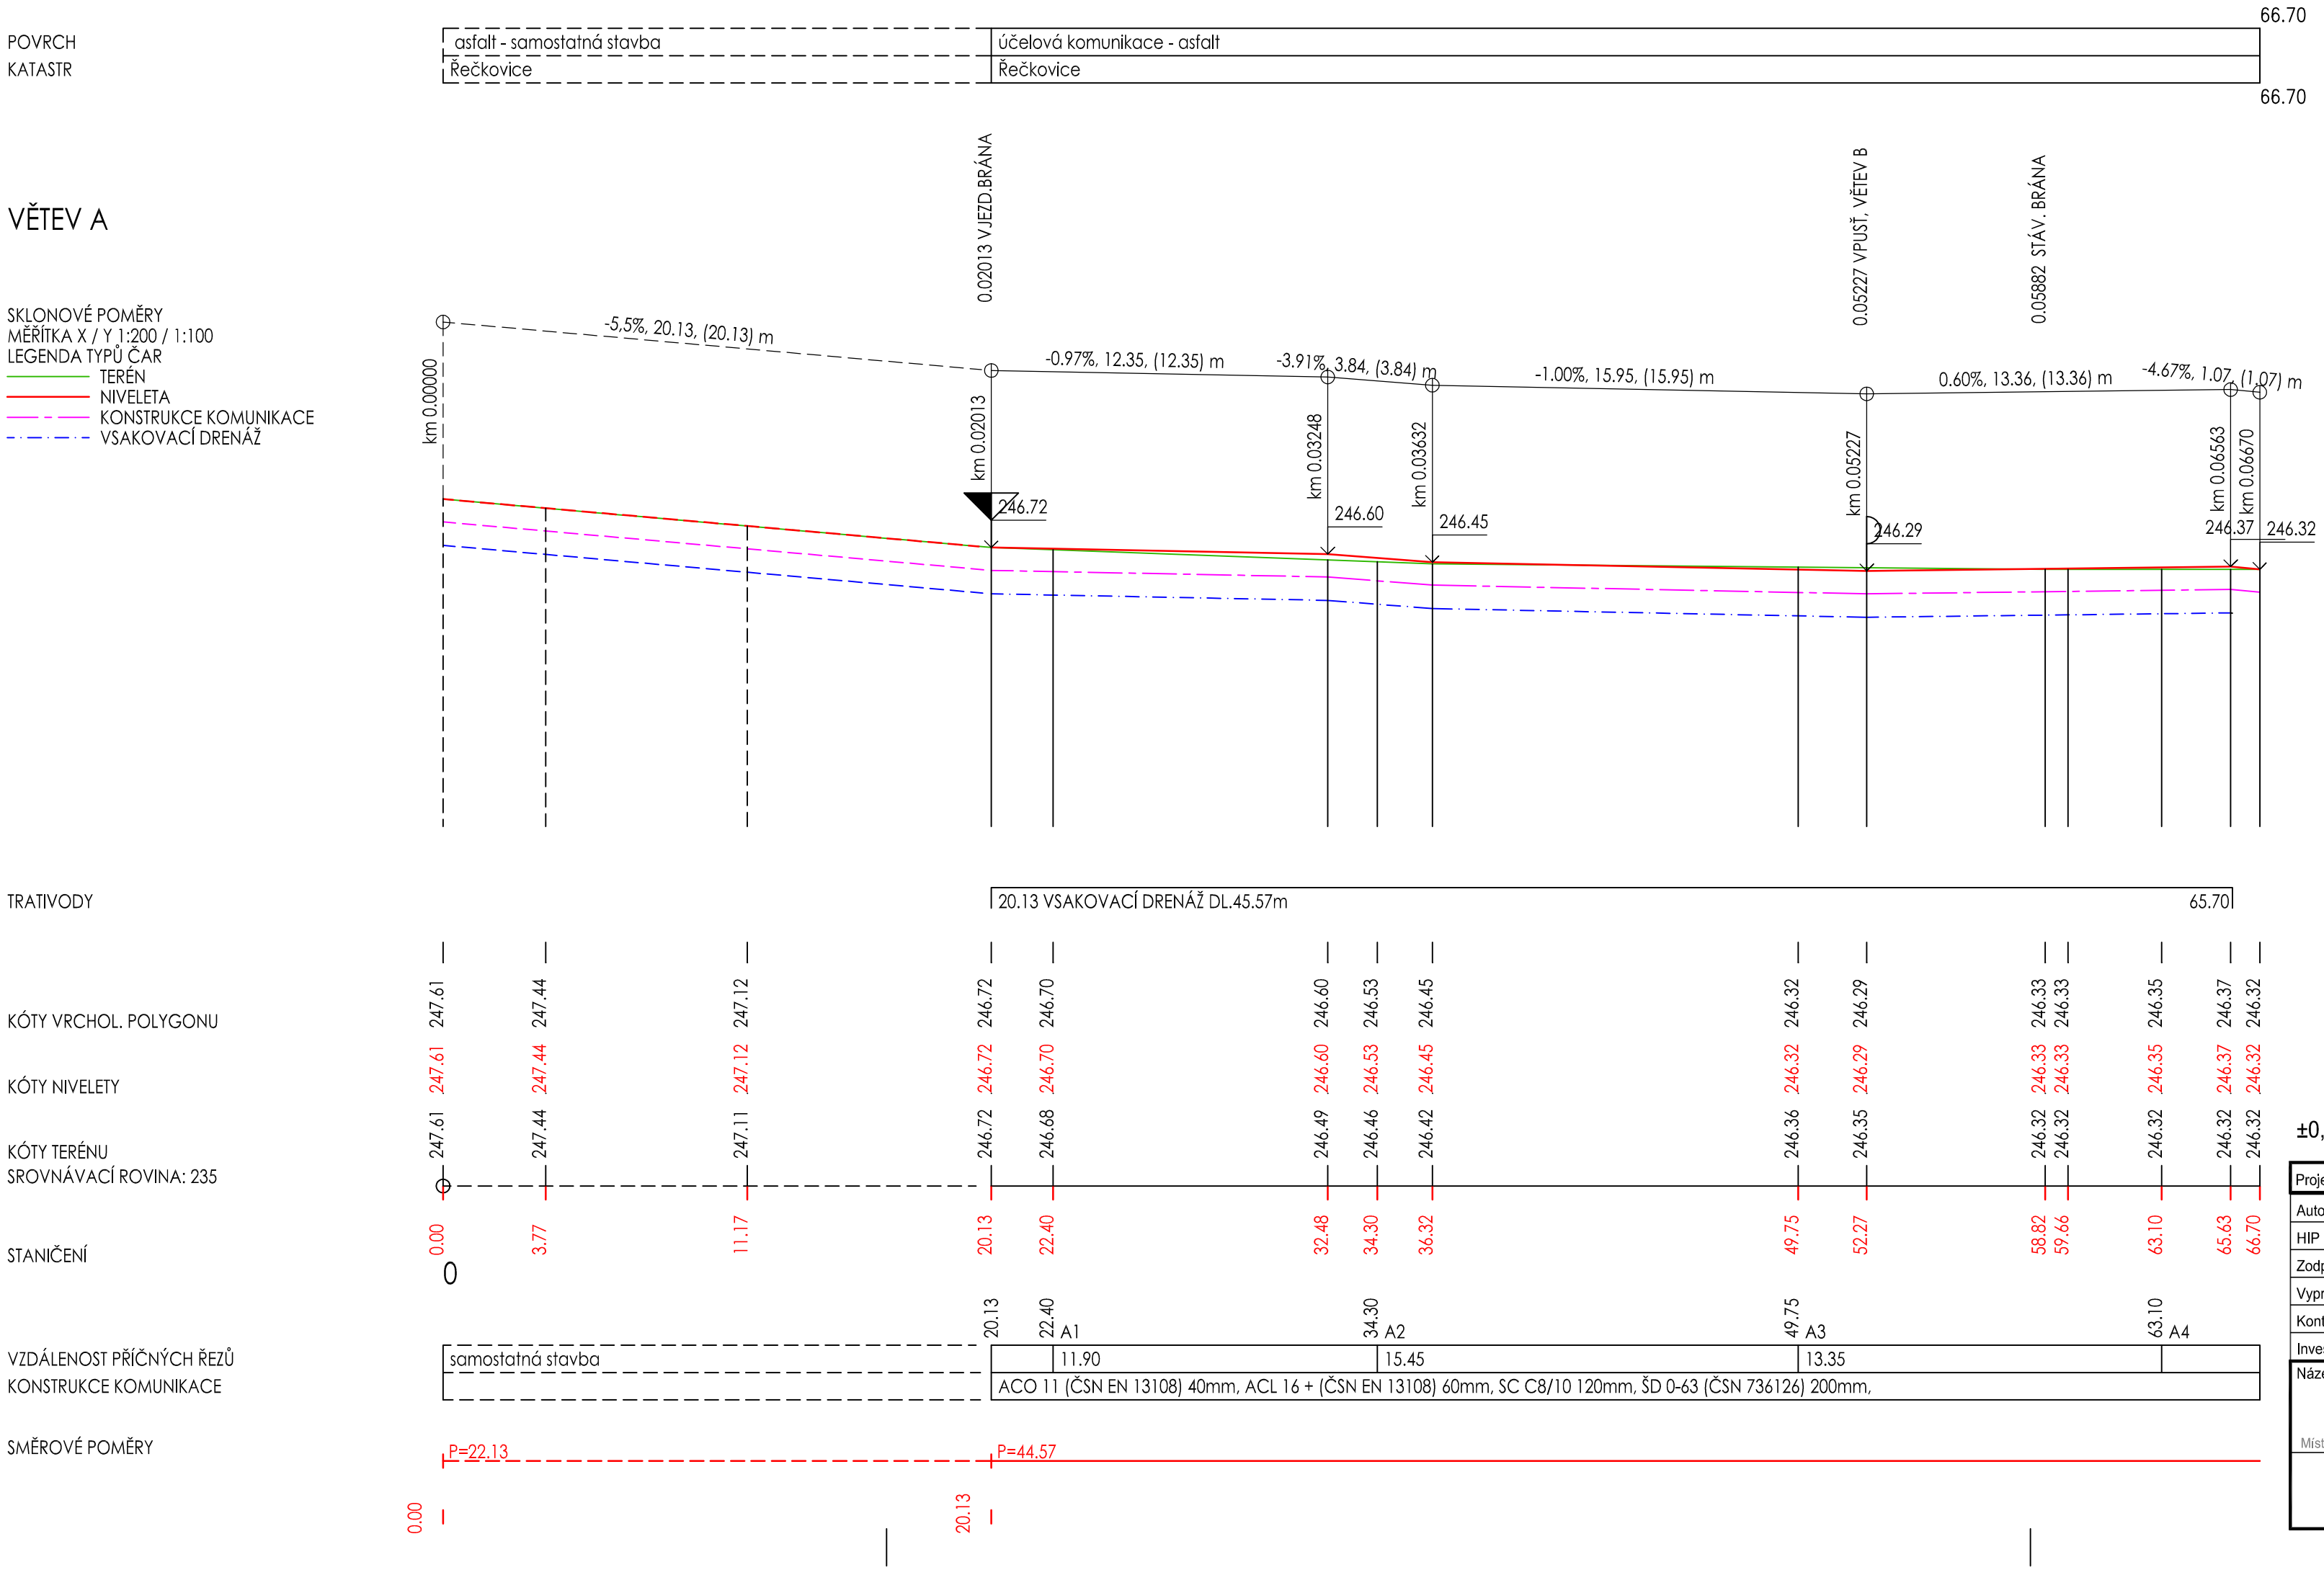


±0,000 = 246,400 m n.m. Bpv

| | | | |
|---|---|---|---|
| Projektant | Atelier WIK s.r.o., Rosického náměstí 6, 616 00 Brno, tel: 605 282 845, e-mail: atelier@wik.cz | | |
| Autor návrhu | ING. ARCH. VÍT VENCOUR | Datum | 06 / 2019 |
| HIP | ING. ARCH. DAVID KOTLÁN | Formát | 3 A4 |
| Zodpovědný projektant | ING.MILAN ZEZULA | Stupeň | ÚS+OHL |
| Vypracoval | ING.MILAN ZEZULA | Č. zakázky | 007 / 2019 |
| Kontroloval | ING. ARCH. VÍT VENCOUR | Měřítko | 1:200/100 |
| Investor | Městská část Brno - Řečkovice a Mokrá Hora, Palackého nám. 11, 621 00 Brno | | |

| | |
|---|---|
| Název akce | Č. soupravy |
| HŘIŠTĚ PŘI ZŠ HORÁCKÉ NÁMĚSTÍ, BRNO - ŘEČKOVICE | |
| Místo stavby: PAR.Č. 4862/1, K.Ú. ŘEČKOVICE | |
| SO 04 ZPEVNĚNÉ PLOCHY A SADOVÉ ÚPRAVY | Č. výkresu |
| PODÉLNÝ PROFIL - VĚTEV A | D.4.4 |