


BALANČNÍ PRVEK, KOTVENÍ AKÁT. KŮLU
1:25

SCHÉMA LANOVÉ PYRAMIDY
1:50

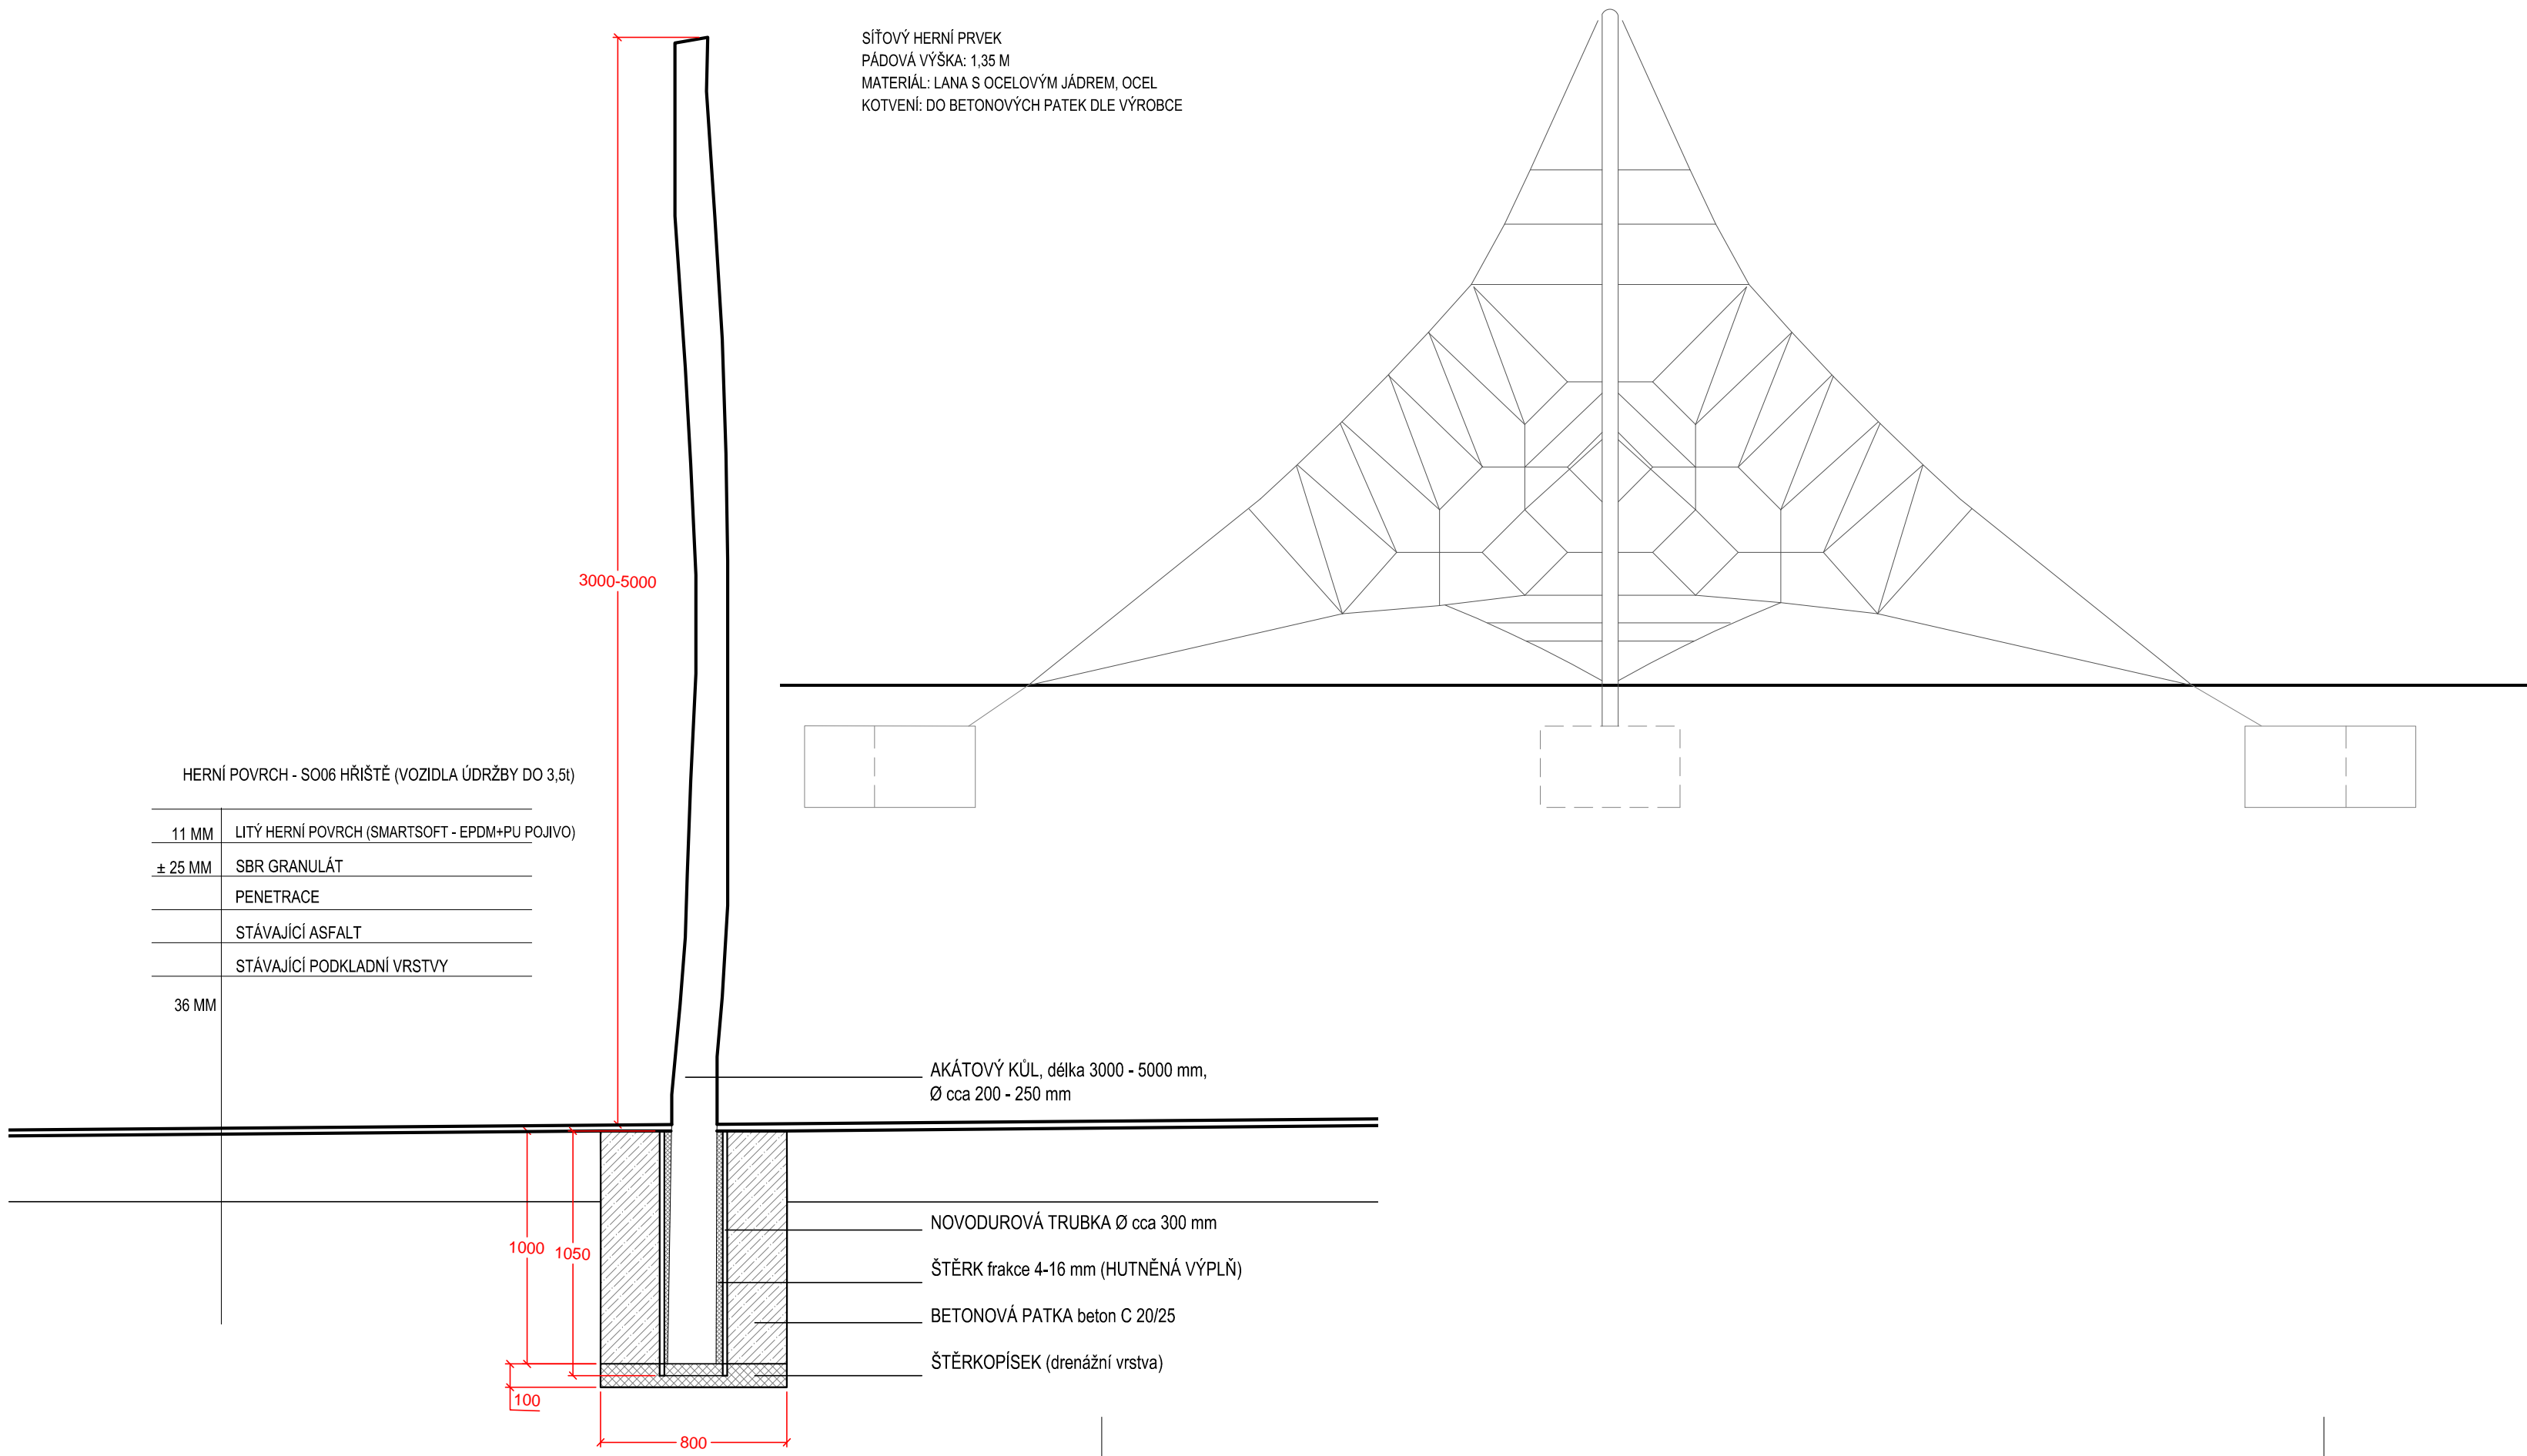

Řešené území zahrnuje pozemky evidované pod těmito katastrálními čísly:

2354/1, 2350, 2349/2, 2351, 2349/1, 2413/1

Souřadnicový systém: S-JTSK

Výškový systém: BpV


INVESTOR :	Statutární město Brno, městská část Brno-Řečkovice a Mokrá Hora	IČO: 44992785 DIČ: CZ 44992785
SÍDLO:	Palackého nám. 11, 621 00 Brno	
AKCE :		
Revitalizace Palackého náměstí, MČ Brno-Řečkovice a Mokrá Hora		
STUPEŇ :	DPS	DATUM : 03/2018
PROJEKT :	ATELIÉR: ZAHRADNÍ A KRAJINÁŘSKÉ ARCHITEKTURY ZDENĚK SENDLER Ateliér: Opětalova 6, 602 00 Brno	

ČÁST DOKUMENTACE :	SO 06 HŘIŠTĚ
--------------------	--------------

ZHOTOVITEL: ATELIÉR ZAHRADNÍ A KRAJINÁŘSKÉ ARCHITEKTURY ZDENĚK SENDLER Ateliér: Opětalova 6, 602 00 Brno IČO: 12189391 DIČ: 5612042469 Tel/fax.: 542 214 768 e-mail: zsendler@seznam.cz	ZODPOVĚDNÝ PROJEKTANT : Ing. ZDENĚK SENDLER	RAŽÍTKO	PARÉ
	VYPRACOVAL : Ing. LÝDIA ŠUŠLÍKOVÁ		
VÝKRES: DETAILY KŮL A PYRAMIDA		MĚŘÍTKO : 1:25	ČÍSLO VÝKRESU : SO06.5

BALANČNÍ PRVEK, KOTVENÍ AKÁT. KŮLU
1:25

SCHÉMA LANOVÉ PYRAMIDY
1:50

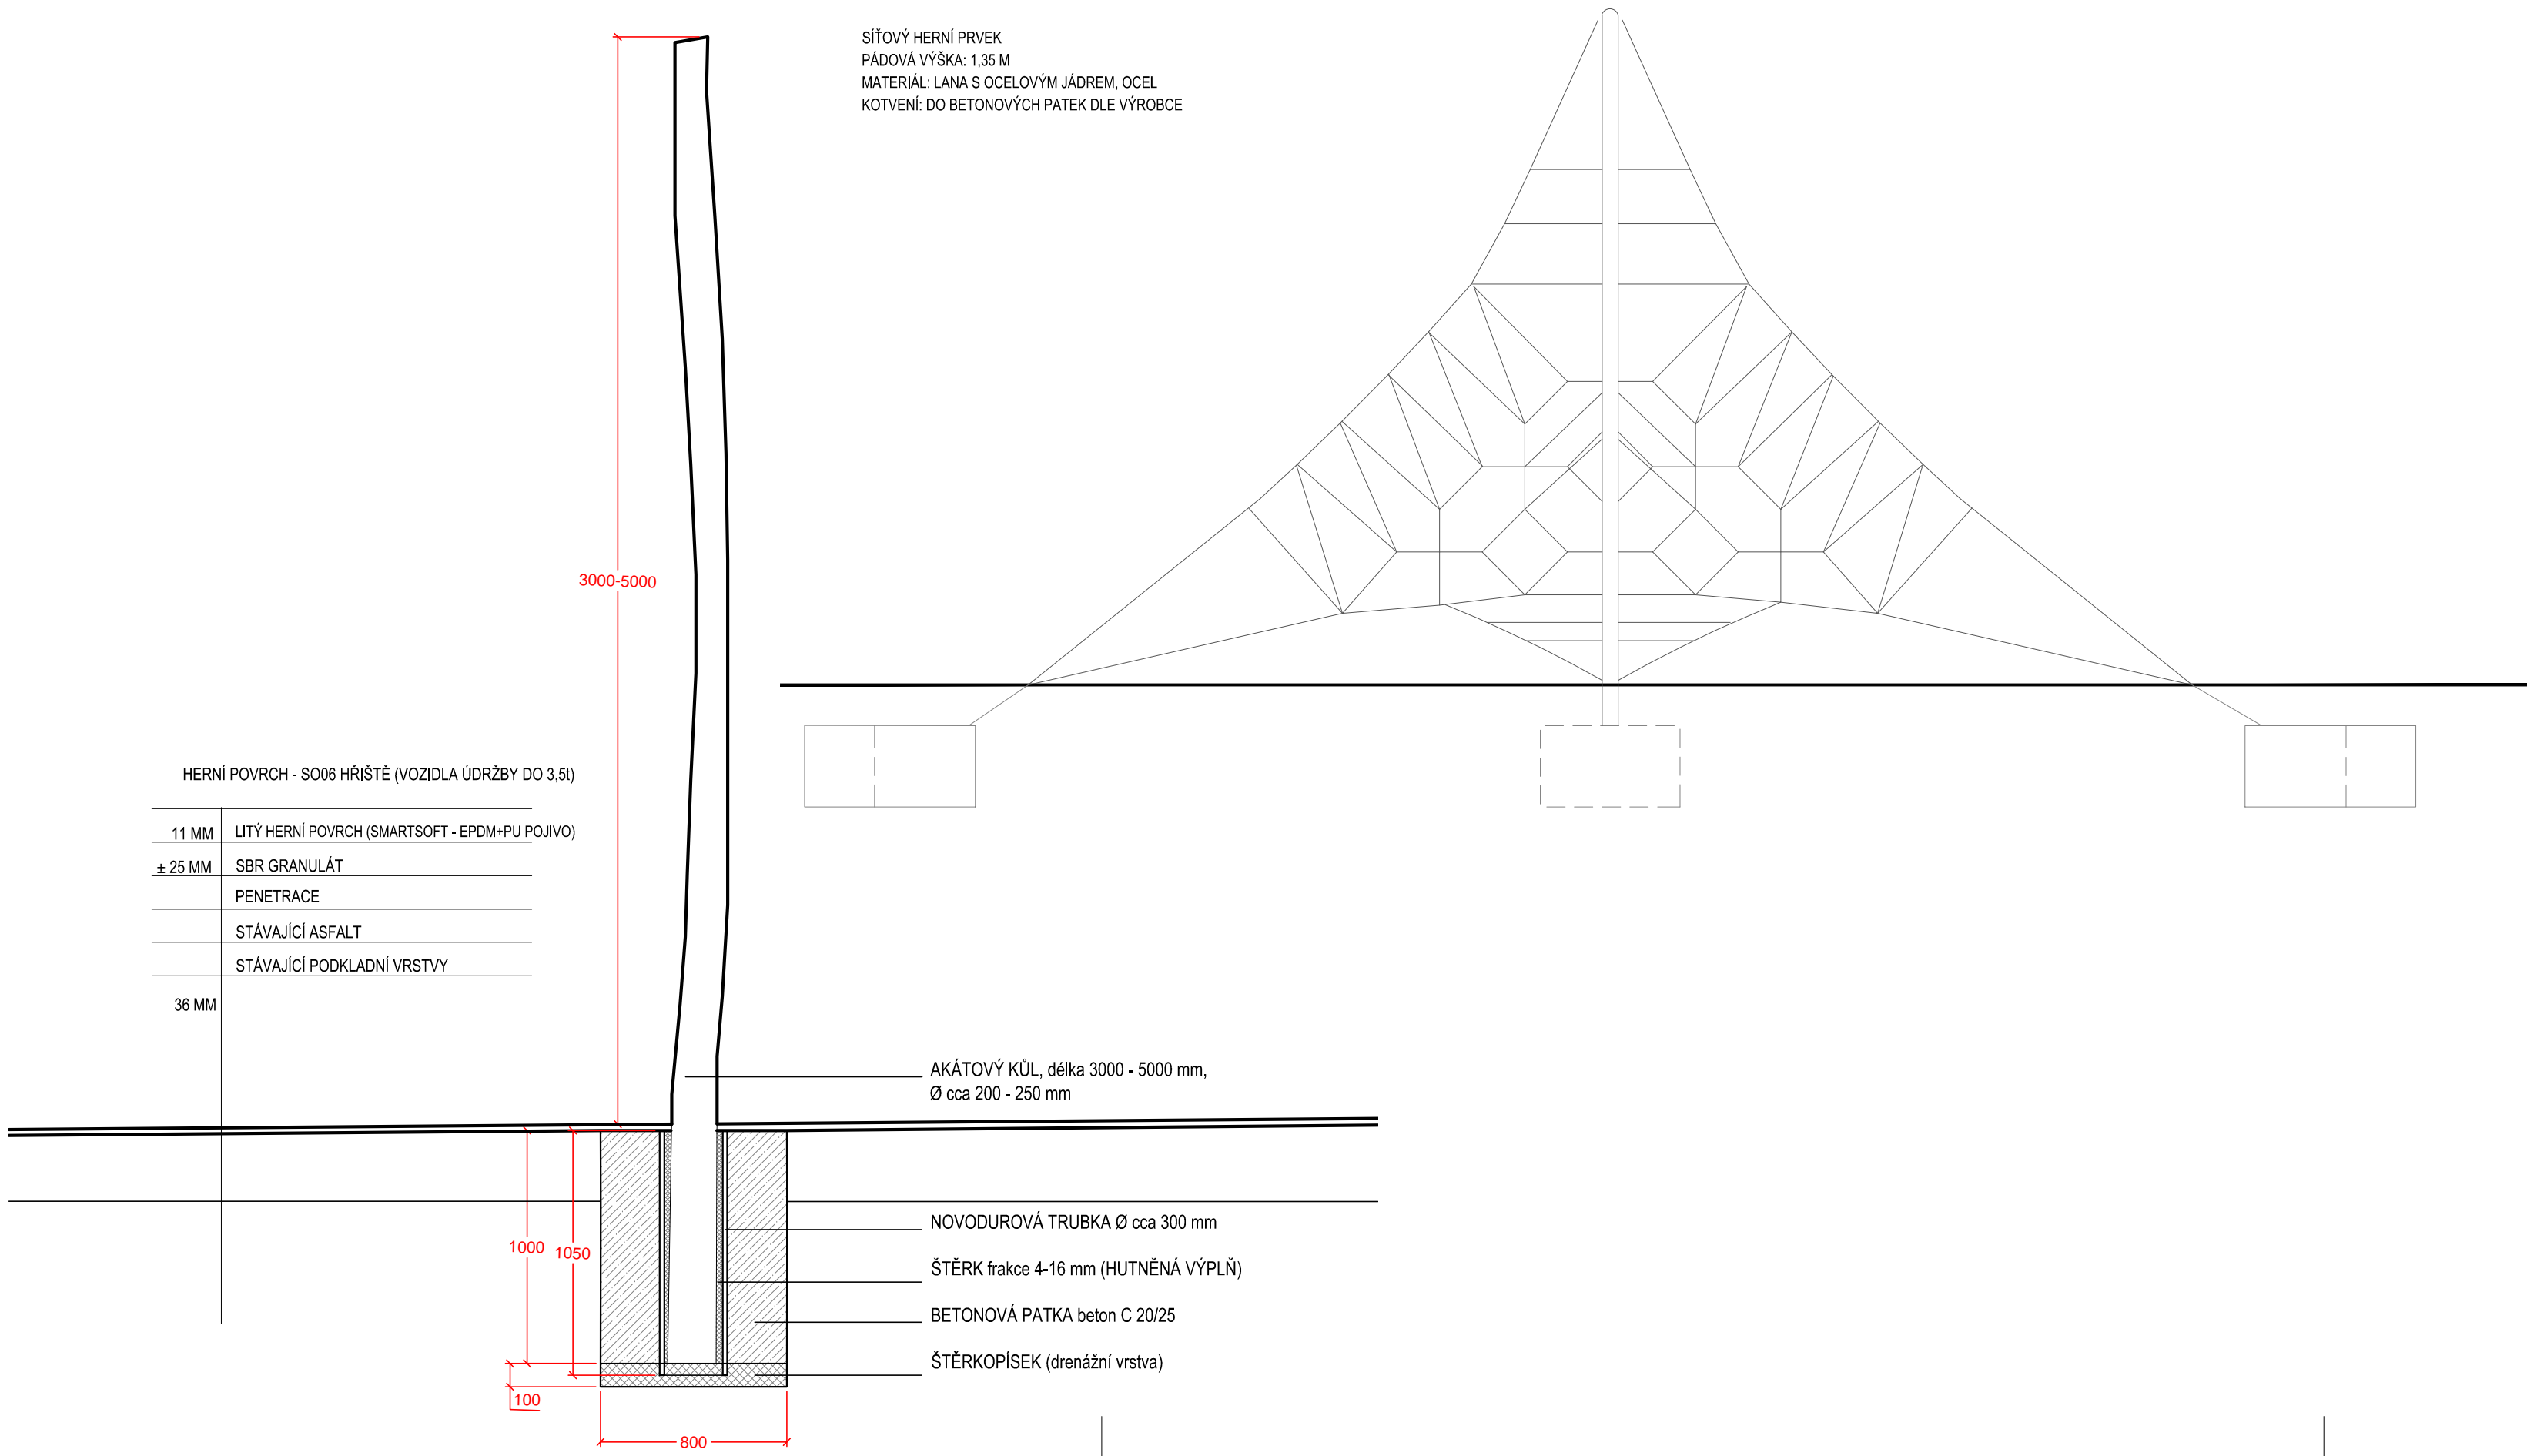

Řešené území zahrnuje pozemky evidované pod těmito katastrálními čísly:

2354/1, 2350, 2349/2, 2351, 2349/1, 2413/1

Souřadnicový systém: S-JTSK

Výškový systém: BpV

INVESTOR :	Statutární město Brno, městská část Brno-Řečkovice a Mokrá Hora	IČO: 44992785 DIČ: CZ 44992785
SÍDLO:	Palackého nám. 11, 621 00 Brno	
AKCE :		
Revitalizace Palackého náměstí, MČ Brno-Řečkovice a Mokrá Hora		
STUPEŇ :	DPS	DATUM : 03/2018
PROJEKT :	ATELIÉR: ZAHRADNÍ A KRAJINÁŘSKÉ ARCHITEKTURY ZDENĚK SENDLER Ateliér: Opětalova 6, 602 00 Brno	

ČÁST DOKUMENTACE :	SO 06 HŘIŠTĚ
--------------------	--------------

ZHOTOVITEL: ATELIÉR ZAHRADNÍ A KRAJINÁŘSKÉ ARCHITEKTURY ZDENĚK SENDLER Ateliér: Opětalova 6, 602 00 Brno IČO: 12189391 DIČ: 5612042469 Tel/fax.: 542 214 768 e-mail: zsendler@seznam.cz	ZODPOVĚDNÝ PROJEKTANT : Ing. ZDENĚK SENDLER	RAŽÍTKO	PARÉ
	VYPRACOVAL : Ing. LÝDIA ŠUŠLÍKOVÁ		
VÝKRES: DETAILY KŮL A PYRAMIDA		MĚŘÍTKO : 1:25	ČÍSLO VÝKRESU : SO06.5