

ŘEZ B–B’
M 1:50

SCHÉMA

B-B’

ŘEZ D–D’
M 1:50

SCHÉMA

D-D’

ŘEZ F–F’
M 1:50

SCHÉMA

F-F’


LEGENDA MATERIÁLŮ

- BETONOVÉ PASY ALTÁNU TL. 500 mm, BETON C25/30 XC2/ DŘÍK OPĚRNÝCH STĚN Z TVAROVEK ZTRACENÉHO BEDNĚNÍ TL. 300 mm. PROLITO BETONEM C25/30 XC2 A VÝZTUŽ BETONÁŘSKÁ B500B.
- PATY OPĚRNÝCH STĚN Z MONOLITICKÉHO ŽELEZOBETONU TL. 1150 mm. BETON C25/30 XC2 A VÝZTUŽ BETONÁŘSKÁ B500B.
- ŠTERKOVÝ NÁSYP, HUTNĚNÝ PO MAX. 300 mm, RŮZNÉ FRAKCE
- NASYPANÁ JÍLOVITÁ ZEMLINA
- HLINĚNÝ ZÁHON PRO VÝSADBU POPINAVÝCH ROSTLIN
- PŮVODNÍ ZEMLINA
- VÝPLŇ ZÁBRADLÍ - NEREZOVÉ SÍTĚ ČERNÉ BARVY

POZNÁMKA - NA ÚROVNI 1. a 1,5. BUDE PŘED OPĚRNOU STĚNOU PŘEDSAZENÉ DŘEVĚNÉ LAŤOVÁNÍ.

SKLADBY

- S06 TRÁVNÍK NA ŠTERKOVÉM PODKLADU JEDNOVRSTVÝ, POCHOZÍ, TL. 300 mm
- VEGETAČNÍ VRSTVA - ŠTĚRK FR. 0-45 MM 90%, PRÍMĚS KOMPOSTU 10% 300 mm
- CELKEM NA ZHUTNĚNOU PLŇ 300 mm
- S07 TRÁVNÍK NA ŠTERKOVÉM PODKLADU JEDNOVRSTVÝ, POJÍZDNÁ, TL. 500 mm
- VRCHNÍ VEGETAČNÍ VRSTVA - ŠTĚRK FR. 0-45 MM 90%, PRÍMĚS KOMPOSTU 10% 300 mm
- PROPUSTNÁ VRSTVA - ŠTĚRK FR 0-45 MM 100% 200 mm
- CELKEM NA ZHUTNĚNOU PLŇ 500 mm

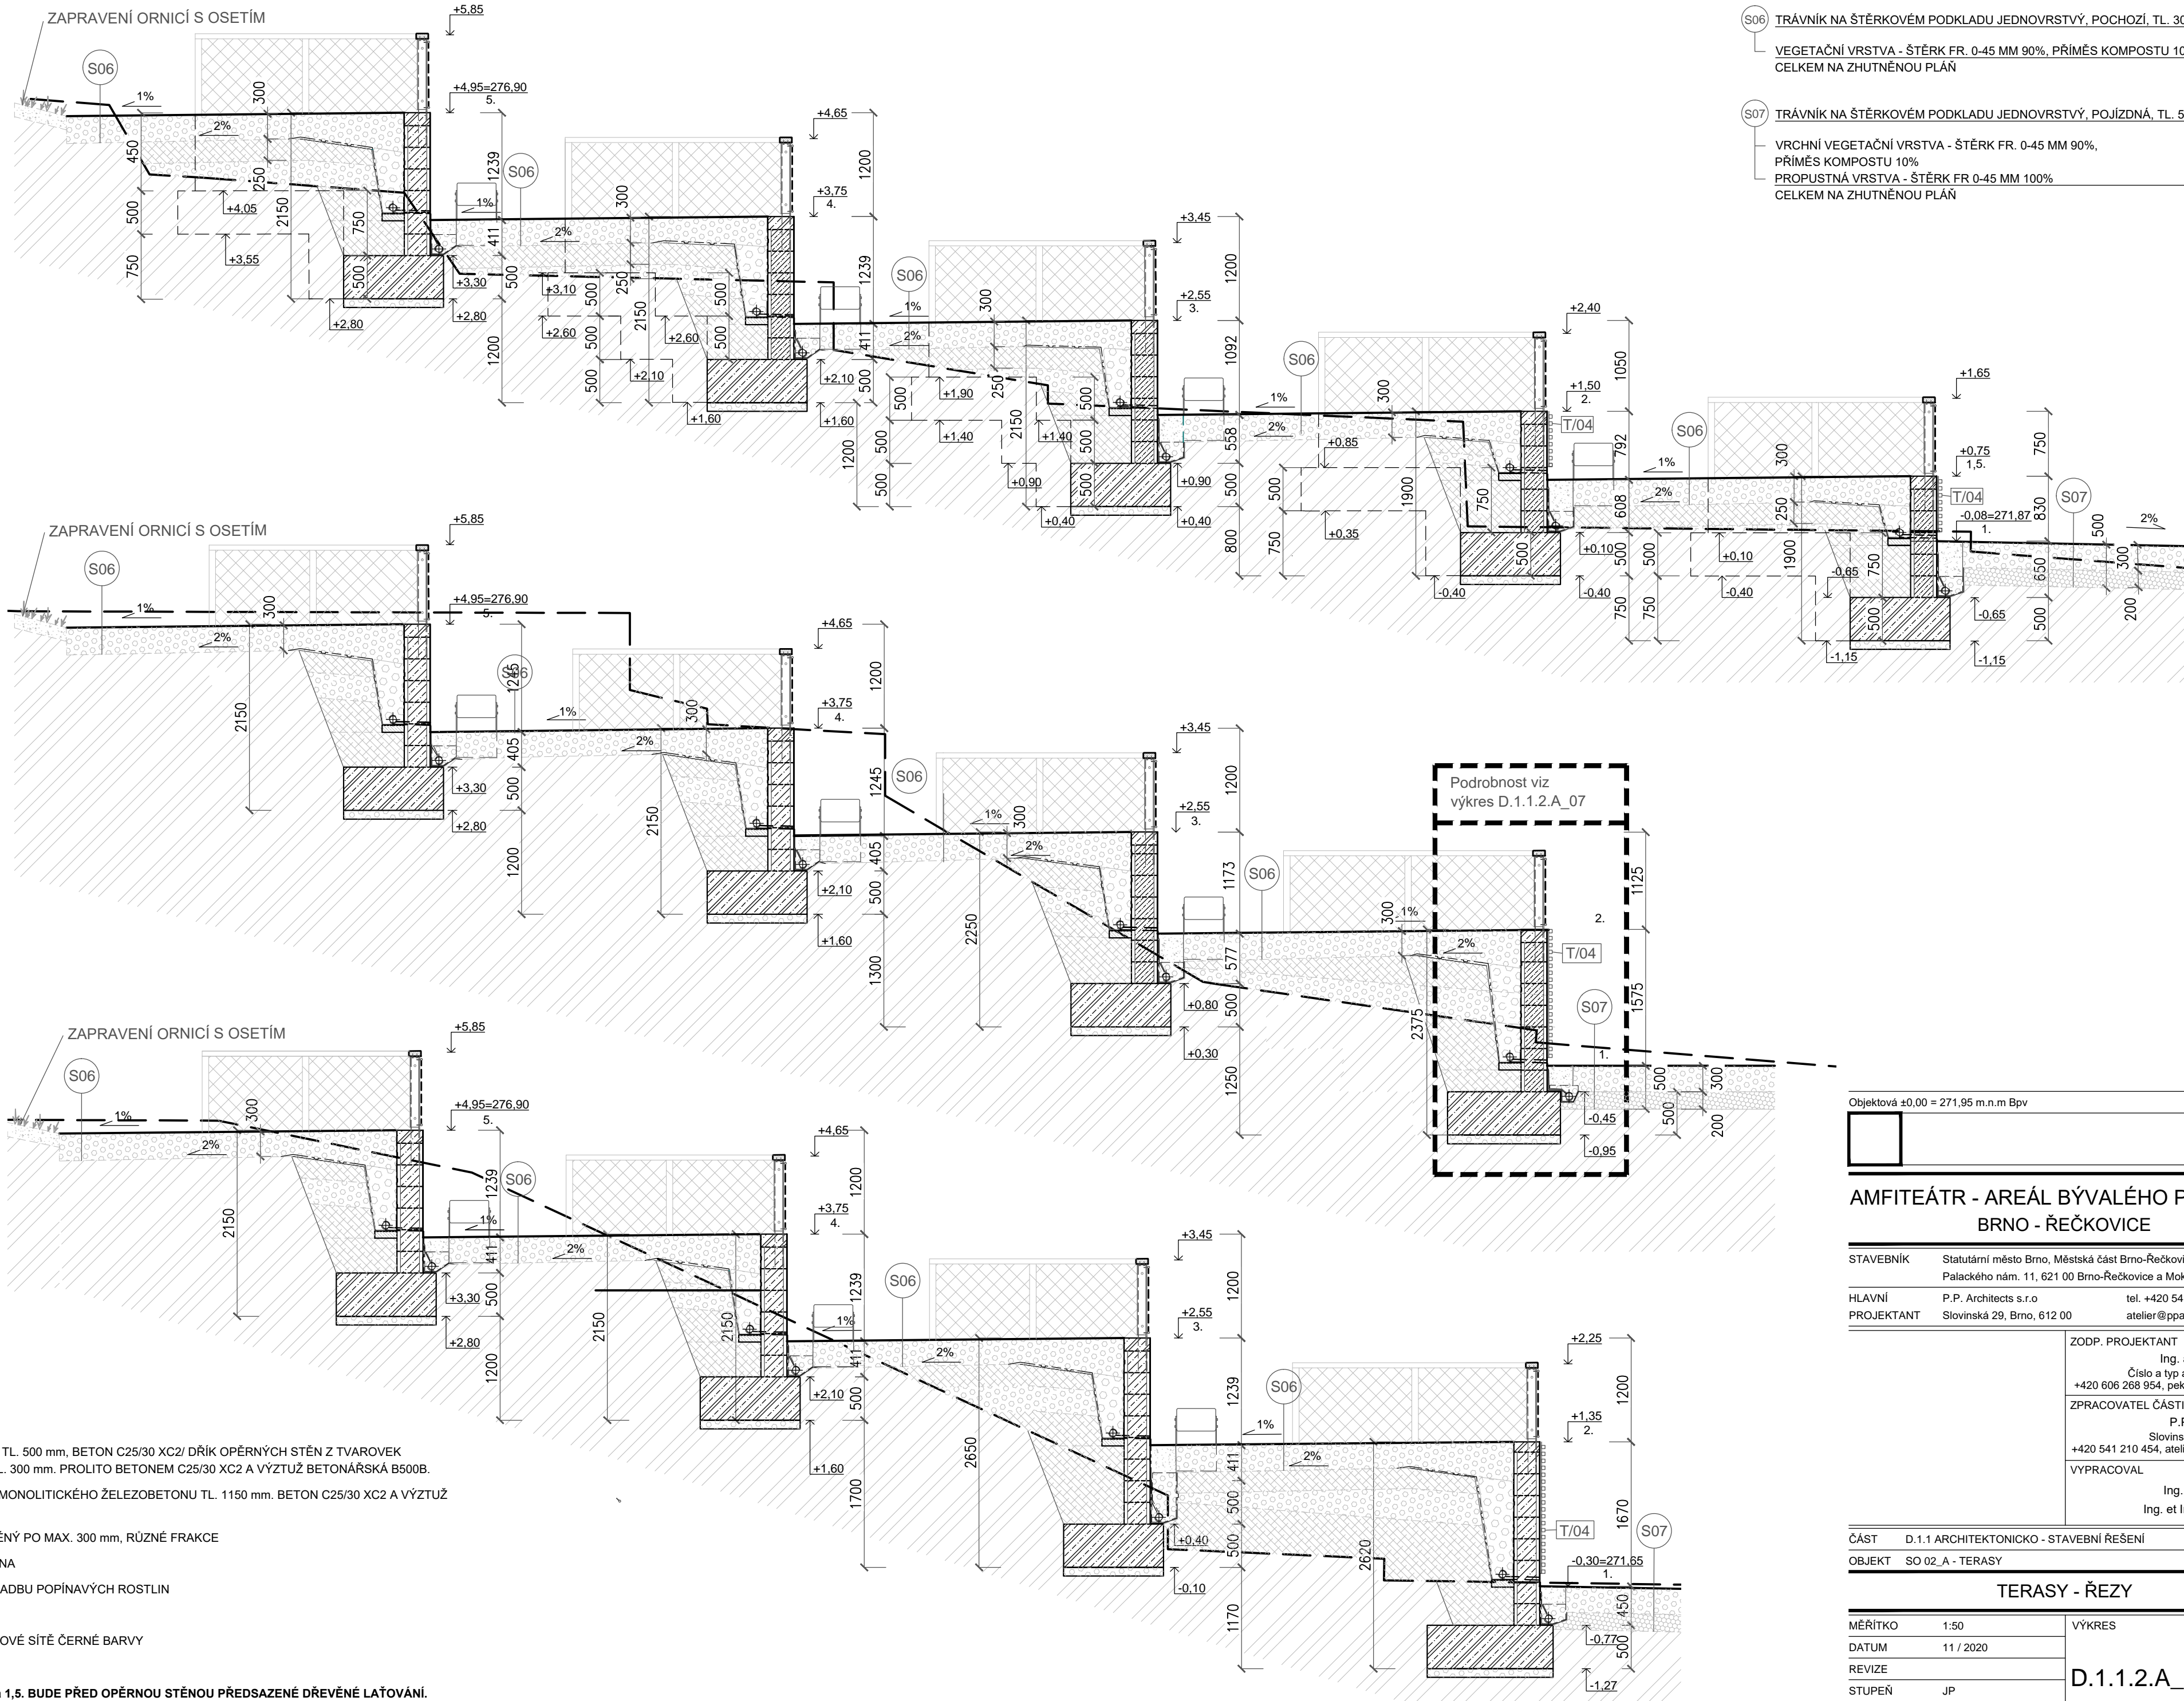

Objektová ±0.00 = 271.95 m.n.m Bpv

AMFITEÁTR - AREÁL BÝVALÉHO PIVOVARU BRNO - ŘEČKOVICE

STAVEBNÍK	Statutární město Brno, Městská část Brno-Řečkovice a Mokrá Hora Palackého nám. 11, 621 00 Brno-Řečkovice a Mokrá Hora
HLAVNÍ PROJEKTANT	P.P. Architects s.r.o. tel. +420 541 210 454 Slovinská 29, Brno, 612 00 atelier@pparchitects.cz

ZODP. PROJEKTANT	Ing. arch. Pavel Pekar Číslo a typ autorizace: 02833 A +420 606 268 954, pekar@pparchitects.cz
ZPRACOVATEL ČÁSTI	P.P. Architects s.r.o. Slovinská 29, Brno, 612 00 +420 541 210 454, atelier@pparchitects.cz
VYPRACOVAL	Ing. arch. Bořek Knytl Ing. et Ing. Jakub Bulíček

ČÁST D.1.1 ARCHITEKTONICKO - STAVEBNÍ ŘEŠENÍ

OBJEKT SO 02_A - TERASY

TERASY - ŘEZY

MĚŘITKO	1:50	VÝKRES	PARÉ
DATUM	11 / 2020	D.1.1.2.A_03	
REVIZE			
STUPEŇ	JP		