


MĚŘÍTKO
1 : 500/100

PODÉLNÝ PROFIL – CENTRÁLNÍ OKRUŽNÍ CHODNÍK

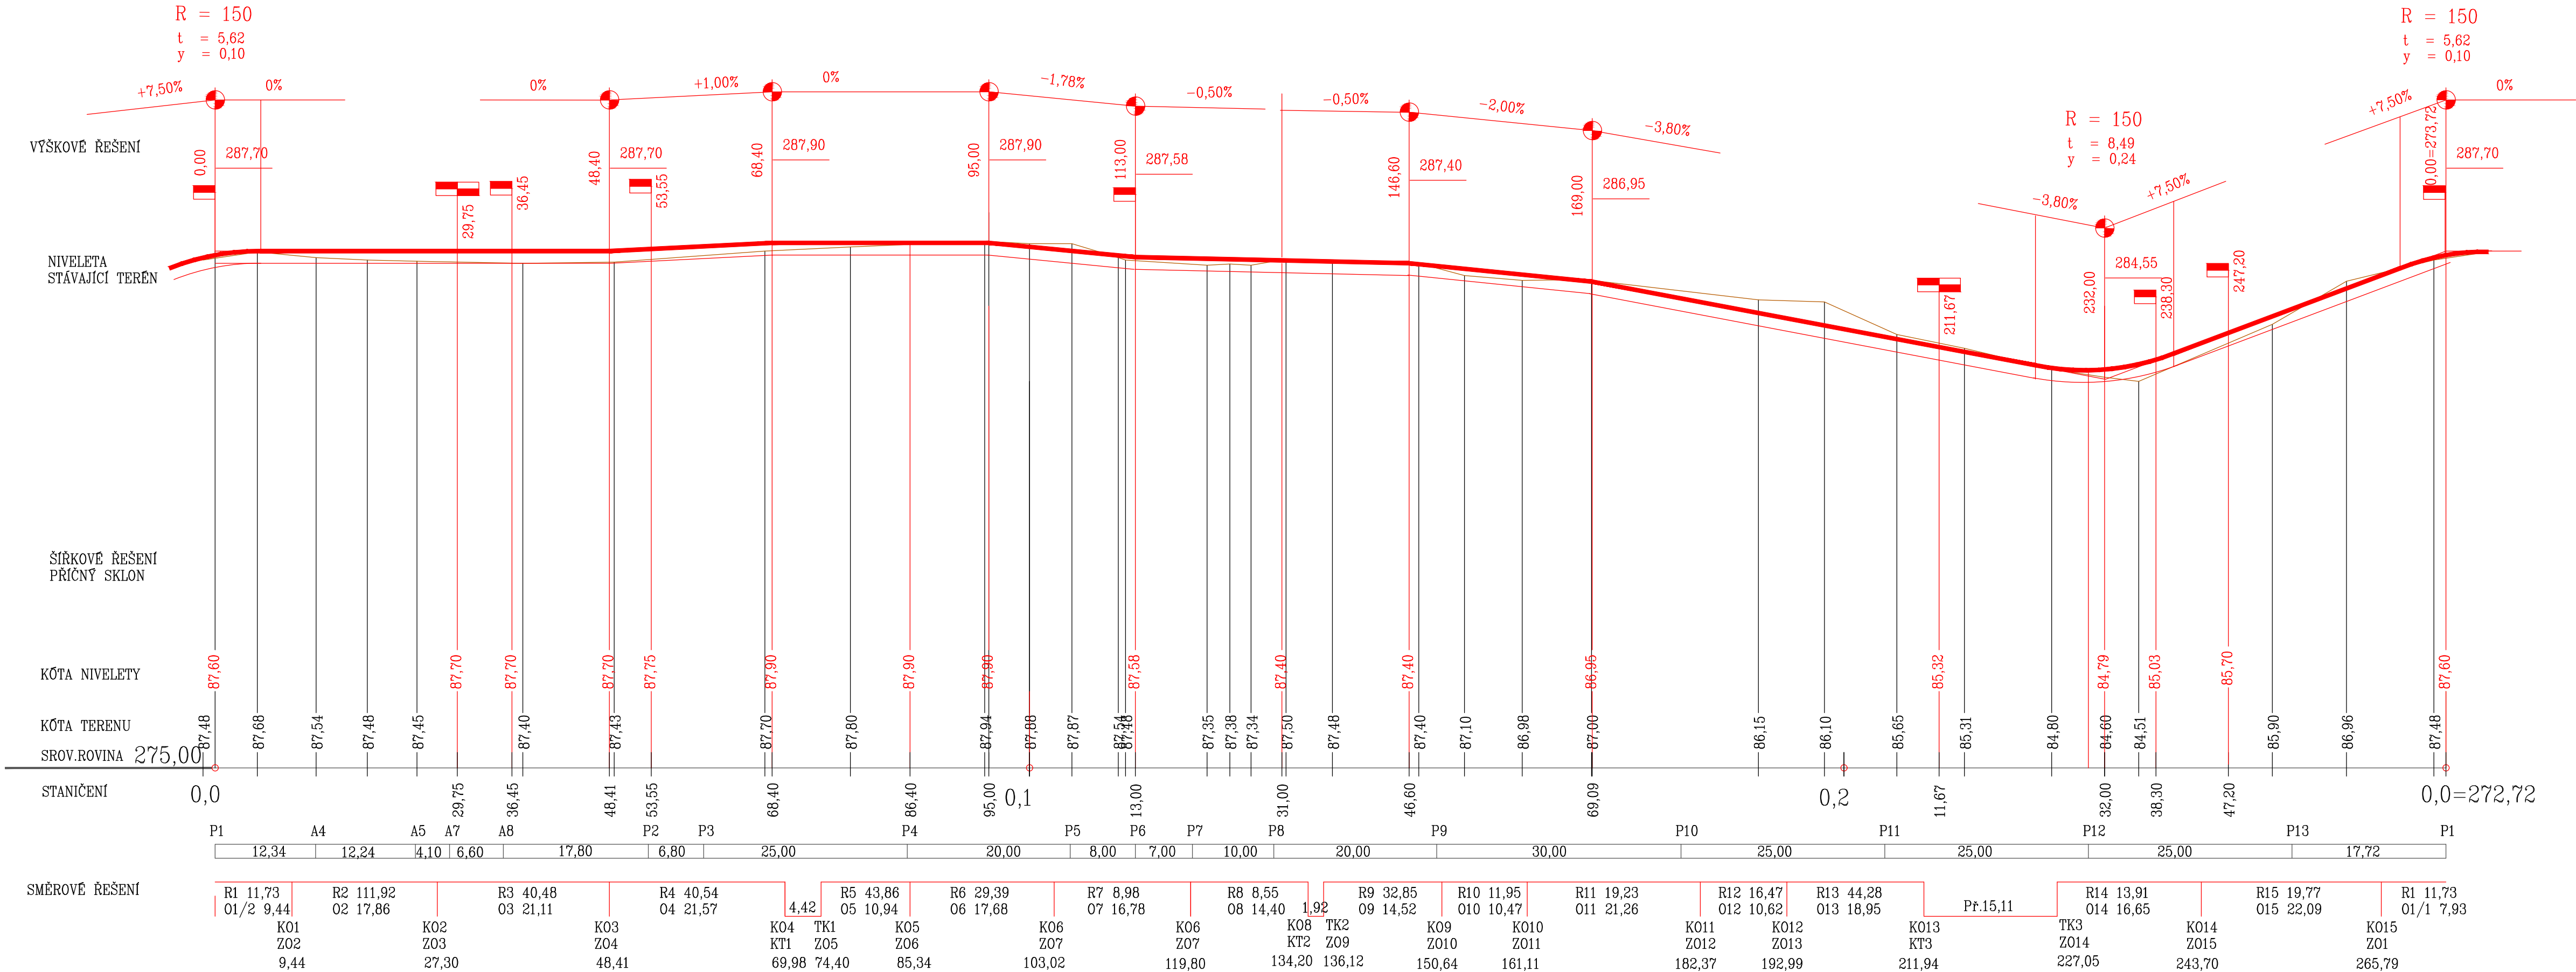

Souřadnicový systém: S-JTSK

Výškový systém: Bpv

INVESTOR :	STATUTÁRNÍ MĚSTO BRNO, MĚSTSKÁ ČÁST BRNO-ŘEČKOVICE A MOKRÁ HORA	ICO: 44992785
SÍDLO:	Palackého náměstí 11, 621 00 Brno	DČ: CZ 44992785
AKCE :	VEŘEJNÉ PROSTRANSTVÍ POD ŘEČKOVICKÝM HŘBITOVEM	
STUPEŇ :	DPS	DATUM : 03/2023
PROJEKT :	ATELIÉR ZAHRADNÍ A KRAJINÁŘSKÉ ARCHITEKTURY ZDENĚK SENDLER Ateliér: Opletalova 6, 602 00 Brno	

ČÁST DOKUMENTACE :
SO 02 - ZPEVNĚNÉ PLOCHY A KOMUNIKACE

ZHOTOVITEL: ATELIÉR ZAHRADNÍ A KRAJINÁŘSKÉ ARCHITEKTURY ZDENĚK SENDLER Ateliér: Opletalova 6, 602 00 Brno ICO: 12189391 DIČ: 5612042469 Tel/fax.: 542 214 768 e-mail: zsender@seznam.cz	ZODPOVĚDNÝ PROJEKTANT : Ing. ZDENĚK SENDLER	RAZÍTKO	PARÉ
	VYPRACOVAL : Ing. PETR AMBROŽ PODOLÍ 305 664 03 PODOLÍ IČ 151 98 464		
VÝKRES: OKRUŽNÍ CHODNÍK - PODÉLNÝ PROFIL		MĚŘÍTKO : 1:500/100	ČÍSLO VÝKRESU : 04