


PŮDORYS 1NP

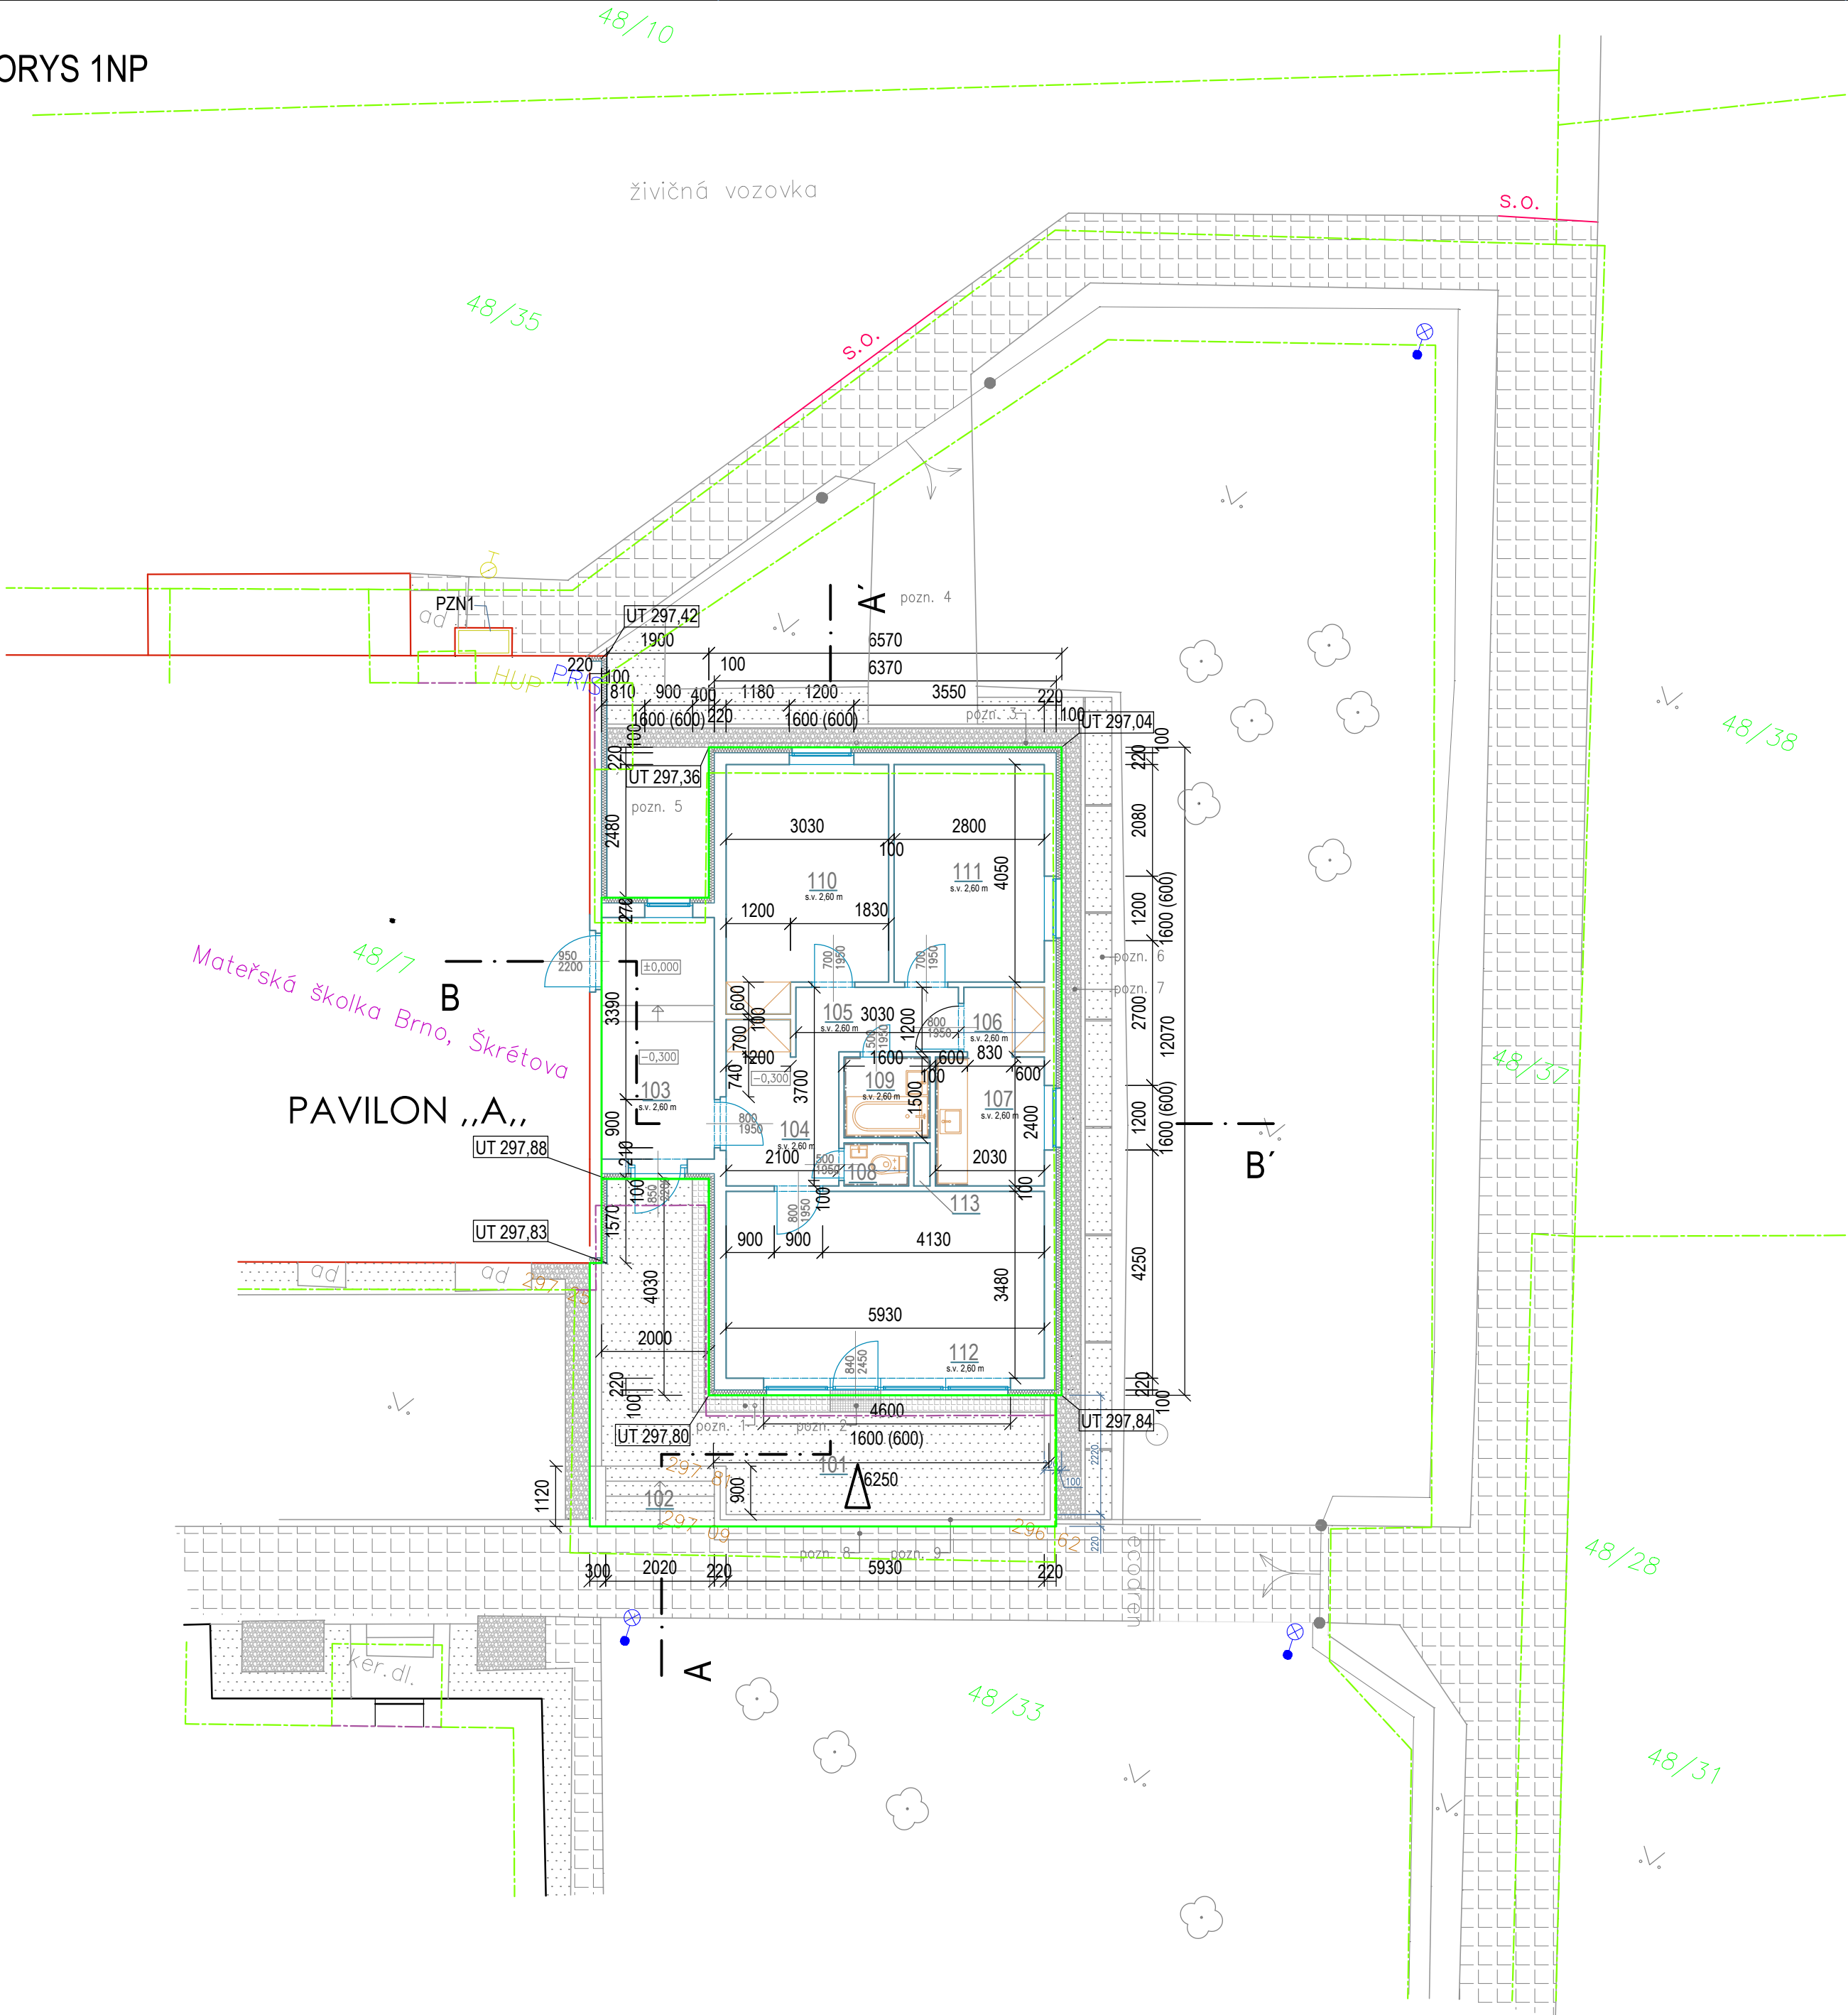

LEGENDA MÍSTNOSTÍ

Č.M.	NÁZEV	PL.(m²)
1.01	TERASA	24,13
1.02	VENKOVNÍ SCHODIŠTĚ	2,26
1.03	SPOJOVACÍ CHODBA	9,45
1.04	ZÁDVEŘÍ	5,88
1.05	CHODBA	3,72
1.06	SPÍŽ/CHODBA	1,80
1.07	KUCHYNĚ	4,87
1.08	WC	0,96
1.09	KOUPELNA	2,40
1.10	POKOJ	12,99
1.11	LOŽNICE	11,34
1.12	OBYVACÍ POKOJ	20,64

UŽITNÁ PLOCHA 100,68 m²

ad ANGLICKÝ DVOREK

plyno. PLYNOVODNÍ UZÁVĚR

elektr. ELEKTRICKÉ OSVĚTLENÍ

KONSTRUKCE NEBOURAT PONECHAT

BETONOVÁ DLAŽBA

ZÁMKOVÁ DLAŽBA

BOURANÉ KONSTRUKCE

HRANICE PARCEL DLE KN

HRANICE VNITŘNÍCH PARCEL DLE KN

OBKLAD DO V. 2000mm

POZNÁMKY:

- pozn. 1 zadláždění drobnými dlažebními kostkami do pískového podsypu, první dvě řady při stěně vyspárované  
pozn. 2 pozinkovaný porořošť  
pozn. 3 drenáž, plast Ø80-100mm  
pozn. 4 zpevněná plocha pro osobní vozidlo  
pozn. 5 stávající zpevněná plocha  
pozn. 6 betonový chodník tl. 100mm do pískového lože š. 500mm  
pozn. 7 zahradní ohrubník/okapový chodníček vysypaný kamenivem  
pozn. 8 betonový žlab  
pozn. 9 betonová zídka + zábradlí

PZN1 - HUP BUDE ZACHOVÁN A BUDE ZABEZPEČEN DLE PODMÍNEK VYJÁDRĚNÍ SPRÁVCE

±0,000= 298,5 m.n.m.

Zodpovědný projektant	Hlavní inženýr projektu	Vypracoval	<b>PAM ARCH</b> kancelář: Ječná 29a, 621 00 Brno info@pamarch.cz, https:// www.pamarch.cz tel.: + 420 777 872 493		
Ing. arch. Robert Ševčík	Ing. arch. O. Slawinski	Ing. arch. O. Slawinski			
Stavebník: Statutární město Brno, Dominikánské nám. 196/1, 602 00 Brno			Formát:	594x420	Paré:
Místo stavby: p.č. 48/7, 48/33, Brno, k.ú. Řečkovice [611646]			Datum:	03/2024	
Název stavby: <b>MŠ Škrétova, adaptace bytu na novou třídu</b>			Účel dokumentace:	DUR+DSP	
Stavební objekt: SO 01			Číslo zakázky:		
Obsah: <b>Pavilon E - půdorys odstraňované části</b>			D.1.1 Architektonicko-stavební řešení	Měřítka: 1:50	Číslo výkresu: <b>D.1.1-1a</b>