

VH atelier, spol. s r.o.
Fialová Tereza Ing.
Lidická 960/81
60200 Brno

Vyřizuje: Martin Vítek
E-mail: vitek@faster.cz
Tel: 608 861 801

Věc: vyjádření ke stavebnímu řízení

Název stavby: **Revitalizace sídelní zeleně v panelovém sídlišti Brno-Řečkovice**
Místo stavby: k.ú. Řečkovice

Sdělujeme Vám, že v zájmovém území se nevyskytuje žádné telekomunikační vedení společnosti Faster CZ, spol. s r.o.

K uvedené akci nemáme žádné připomínky.

S pozdravem,

.....
Martin Vítek
Tel. 608 861 801
e-mail: vitek@faster.cz

V Brně dne 4. 1. 2018

Adresát:

VH atelier, spol. s r.o.
Ing. Tereza Fialová
Lidická 960/81
60200 Brno

Věc: Vyjádření k existenci sítí

Akce: : Revitalizace sídelní zeleně v panelovém sídlišti Brno-Řečkovice

Vážený pane, paní

oznamujeme Vám, že při realizaci shora uvedené akce **NEDOJDE** ke styku (souběhu, křížení) s podzemním telekomunikačním vedením společnosti NetDataComm, s.r.o.

S vydáním stavebního povolení a realizací stavby souhlasíme.

V Troubsku dne 11. 12. 2018

S pozdravem

 NetDataComm
Jihlavská 2, 664 41 Troubsko
IČ: 26923386, DIČ: CZ26923386
Tel.: +420 516 116 216
Fax: +420 547 253 155
info@netdatacomm.cz -3-

.....
NetDataComm, s. r. o.
Ing. Vojtěch Chrenko
na základě plné moci

Adresát:

VH atelier, spol. s r.o.
Ing. Tereza Fialová
Lidická 960/81
60200 Brno

Věc: Vyjádření k existenci sítí

Akce: : Revitalizace sídelní zeleně v panelovém sídlišti Brno-Řečkovice

Vážený pane, paní

oznamujeme Vám, že při realizaci shora uvedené akce **NEDOJDE** ke styku (souběhu, křížení) s podzemním telekomunikačním vedením společnosti NetDataComm, s.r.o.

S vydáním stavebního povolení a realizací stavby souhlasíme.

V Troubsku dne 11. 12. 2018

S pozdravem


NetDataComm
Jihlavská 2, 664 41 Troubsko
IČ: 26923386, DIČ: CZ26923386
Tel.: +420 516 116 216
Fax: +420 547 253 155
info@netdatacomm.cz -3-

.....
NetDataComm, s. r. o.
Ing. Vojtěch Chrenko
na základě plné moci

Adresát:

VH atelier, spol. s r.o.
Ing. Tereza Fialová
Lidická 960/81
60200 Brno

Věc: Vyjádření k existenci sítí

Akce: : Revitalizace sídelní zeleně v panelovém sídlišti Brno-Řečkovice

Vážený pane, paní

oznamujeme Vám, že při realizaci shora uvedené akce **NEDOJDE** ke styku (souběhu, křížení) s podzemním telekomunikačním vedením společnosti NetDataComm, s.r.o.

S vydáním stavebního povolení a realizací stavby souhlasíme.

V Troubsku dne 11. 12. 2018

S pozdravem


NetDataComm
Jihlavská 2, 664 41 Troubsko
IČ: 26923386, DIČ: CZ26923386
Tel.: +420 516 116 216
Fax: +420 547 253 155
info@netdatacomm.cz -3-

.....
NetDataComm, s. r. o.
Ing. Vojtěch Chrenko
na základě plné moci



SMART Comp. a.s.
Kubičkova 1115/8
635 00 Brno - Bystrc
IČ: 25517767, DIČ: CZ25517767
Provozovatel sítě netbox

VH atelier, spol. s r.o.
Lidická 960/81
602 00 Brno

V Brně, dne 07.12.2018

Vyjádření číslo: V-1260/2018
Vyřizuje: Miroslav Pokorný
Telefon: 603 359 016
Email: vyjadreni@netbox.cz

Vyjádření ke stavbě: Revitalizace sídelní zeleně v panelovém sídlišti Brno-Řečkovice

Na základě Vámi zaslané dokumentace k výše uvedené stavbě Vám sdělujeme, že při realizaci předmětné stavby dojde k dotčení telekomunikační sítě společnosti SMART Comp. a.s. a to optické distribuční trasy, kde jsou chráničky uloženy v hloubce cca 60cm. V příloze Vám zasíláme zaměření naší trasy. Současně také naše společnost plánuje v této oblasti další výkopy pro uložení optických telekomunikačních kabelů. Na tyto výkopy je již vydáno územní rozhodnutí a jedná se o dokopy k již hotovým trasám.

Dále Vás informujeme, že v souběhu s naší trasou částečně vede i telekomunikační síť společnosti Technické sítě Brno, a.s. a bude tedy třeba, vyžádat si vyjádření ke stavbě i od této společnosti.

S vydáním potřebných rozhodnutí a s realizací stavby souhlasíme s tím, že investor je povinen učinit veškerá opatření, aby nedošlo k poškození telekomunikačního vedení, v místech kde dojde k jeho dotčení. V návaznosti na ještě nerealizované trasy na které je vydáno územní rozhodnutí Vás žádáme, abyste nás nejméně 20 pracovních dnů před realizací stavby kontaktovali a informovali se o aktuálním stavu. Dále musí být respektovány tyto podmínky:

- vyznačení inženýrských sítí musí být v souladu s § 18 vyhl. č. 324/90 Sb. **Pro vytyčení našich sítí nás prosím kontaktujte na tel.: 544 423 415 nebo na adrese vyjadreni@netbox.cz.**
- upozornění právnické či fyzické osoby, provádějící zemní práce, na možnou odchylku \pm 30cm uloženého vedení (zařízení) od polohy vyznačené ve výkresové dokumentaci a na povinnosti dodržení normy ČSN 733050 při provádění zemních prací
- pracovníci provádějící tyto práce budou prokazatelně seznámeni s polohou vedení (zařízení) telekomunikační sítě
- s ohledem na to, že společnost SMART Comp. neodpovídá za změny jeho prostorového umístění provedené bez jeho vědomí, je nutno ověřit výškové umístění telekomunikační sítě sondami
- zahájení prací musí být prokazatelně písemně oznámeno nejméně 14 dní před započítáním prací na oddělení projekce společnosti Smart Comp a.s., Kubičkova 8, Brno
- výkopy v ochranném pásmu 1m od našich sítí musí být prováděné zásadně ručně s největší opatrností a odkryté telekomunikační vedení musí být řádně zabezpečeno proti poškození, a to i třetí osobou
- při provádění stavby musí být dodrženy podmínky ČSN 736005 a to jak v souběhu, tak při křížení s vedením jiných sítí, kde musí být naše rozvody uloženy do betonových korytek

- pod vedením telekomunikační sítě bude zhutněna zemina, následně uloženo před záhozem do pískového lože, vedení bude označeno výstražnou folií oranžové barvy umístěnou cca 30cm pod definitivním povrchem
- trasy kabelů vedoucích v komunikacích, parkovacích stáních, vjezdech k domům apod., nutno uložit do betonových korýtek na betonovém podkladu, s ochrannou folií oranžové barvy nad trasou; v chodníku, pokud není řešen jako jezdvový, postačí pískové lože s ochrannou folií oranžové barvy nad vedením
- neprodlené oznámení každého poškození vedení (zařízení), jenž je majetkem společnosti SMART Comp. a.s.; případné opravy budou odstraněny na náklad investora na základě jeho objednávky, a to dle možností výměnou celého kabelu, nikoliv provedení kabelovou spojkou
- uhradit společnosti SMART Comp. a. s. veškeré škody přímé i nepřímé vzniklé v souvislosti s porušením telekomunikační sítě
- před záhozem musí být pozván k prohlídce stavu telekomunikačního vedení zástupce společnosti SMART Comp. a.s. ke kontrole, zda vedení není viditelně poškozeno a zda byly dodrženy příslušné normy a stanovené podmínky; zástupce společnosti SMART Comp. a.s. podpisem protokolu potvrdí souhlas se záhozem; bez tohoto souhlasu nelze zához provést.
- **kontrolu telekomunikační sítě v terénu před záhozem, dle shora uvedených podmínek, provede stejná společnost, která naše sítě vytyčí.**
- toto vyjádření platí jen pro území a rozsah prací vyznačených v dokumentaci předložené žadatelem k tomuto vyjádření.

Nedodržení výše uvedených podmínek je hrubým porušením právních povinností podle § 102, ods. 3, 4 zák.č. 127/2005 Sb., o elektronických komunikacích. Takové porušení je správním deliktem, za který může být příslušným správním úřadem uložena pokuta v zákonné výši.

Toto vyjádření má platnost 1 rok od svého vydání.

V případě jakýchkoliv dotazů nás můžete kontaktovat na výše uvedených kontaktech.

S pozdravem

KABEL-PROJEKT
 MIROSLAV POKORNÝ
 projektová činnost ve výstavbě
 IČ: 71780572, DIČ: CZ8601154232
 Provozovna: Řípská 1310/11e, 627 00 Brno
 www.kabel-projekt.cz

Společnost zastoupena:

KABEL-PROJEKT

Miroslav Pokorný

Sadová 917/56, 678 01 Blansko

IČ: 71780572, DIČ: CZ8601154232

Provozovna: KABEL-PROJEKT, Řípská 1310/11e, 627 00 Brno - Slatina





SMART Comp. a.s.
Kubičkova 1115/8
635 00 Brno - Bystrc
IČ: 25517767, DIČ: CZ25517767
Provozovatel sítě netbox

VH atelier, spol. s r.o.
Lidická 960/81
602 00 Brno

V Brně, dne 11.12.2018

Vyjádření číslo: V-1263/2018
Vyřizuje: Miroslav Pokorný
Telefon: 603 359 016
Email: vyjadreni@netbox.cz

Vyjádření ke stavbě: Revitalizace sídelní zeleně v panelovém sídlišti Brno-Řečkovice

Na základě Vámi zaslané dokumentace k výše uvedené stavbě Vám sdělujeme, že při realizaci předmětné stavby dojde k dotčení telekomunikační sítě společnosti SMART Comp. a.s. a to optické distribuční trasy, kde jsou chráničky uloženy v hloubce cca 60cm. V příloze Vám zasíláme zaměření naší trasy. Současně také naše společnost plánuje v této oblasti další výkopy pro uložení optických telekomunikačních kabelů. Na tyto výkopy je již vydáno územní rozhodnutí a jedná se o dokopy k již hotovým trasám.

Dále Vás informujeme, že v souběhu s naší trasou částečně vede i telekomunikační síť společnosti Technické sítě Brno, a.s. a bude tedy třeba, vyžádat si vyjádření ke stavbě i od této společnosti.

S vydáním potřebných rozhodnutí a s realizací stavby souhlasíme s tím, že investor je povinen učinit veškerá opatření, aby nedošlo k poškození telekomunikačního vedení, v místech kde dojde k jeho dotčení. V návaznosti na ještě nerealizované trasy na které je vydáno územní rozhodnutí Vás žádáme, abyste nás nejméně 20 pracovních dnů před realizací stavby kontaktovali a informovali se o aktuálním stavu. Dále musí být respektovány tyto podmínky:

- vyznačení inženýrských sítí musí být v souladu s § 18 vyhl. č. 324/90 Sb. **Pro vytyčení našich sítí nás prosím kontaktujte na tel.: 544 423 415 nebo na adrese vyjadreni@netbox.cz.**
- upozornění právnické či fyzické osoby, provádějící zemní práce, na možnou odchylku \pm 30cm uloženého vedení (zařízení) od polohy vyznačené ve výkresové dokumentaci a na povinnosti dodržení normy ČSN 733050 při provádění zemních prací
- pracovníci provádějící tyto práce budou prokazatelně seznámeni s polohou vedení (zařízení) telekomunikační sítě
- s ohledem na to, že společnost SMART Comp. neodpovídá za změny jeho prostorového umístění provedené bez jeho vědomí, je nutno ověřit výškové umístění telekomunikační sítě sondami
- zahájení prací musí být prokazatelně písemně oznámeno nejméně 14 dní před započítáním prací na oddělení projekce společnosti Smart Comp a.s., Kubičkova 8, Brno
- výkopy v ochranném pásmu 1m od našich sítí musí být prováděné zásadně ručně s největší opatrností a odkryté telekomunikační vedení musí být řádně zabezpečeno proti poškození, a to i třetí osobou
- při provádění stavby musí být dodrženy podmínky ČSN 736005 a to jak v souběhu, tak při křížení s vedením jiných sítí, kde musí být naše rozvody uloženy do betonových korytek

- pod vedením telekomunikační sítě bude zhutněna zemina, následně uloženo před záhozem do pískového lože, vedení bude označeno výstražnou folií oranžové barvy umístěnou cca 30cm pod definitivním povrchem
- trasy kabelů vedoucích v komunikacích, parkovacích stáních, vjezdech k domům apod., nutno uložit do betonových korýtek na betonovém podkladu, s ochrannou folií oranžové barvy nad trasou; v chodníku, pokud není řešen jako jezdvový, postačí pískové lože s ochrannou folií oranžové barvy nad vedením
- neprodlené oznámení každého poškození vedení (zařízení), jenž je majetkem společnosti SMART Comp. a.s.; případné opravy budou odstraněny na náklad investora na základě jeho objednávky, a to dle možností výměnou celého kabelu, nikoliv provedení kabelovou spojkou
- uhradit společnosti SMART Comp. a. s. veškeré škody přímé i nepřímé vzniklé v souvislosti s porušením telekomunikační sítě
- před záhozem musí být pozván k prohlídce stavu telekomunikačního vedení zástupce společnosti SMART Comp. a.s. ke kontrole, zda vedení není viditelně poškozeno a zda byly dodrženy příslušné normy a stanovené podmínky; zástupce společnosti SMART Comp. a.s. podpisem protokolu potvrdí souhlas se záhozem; bez tohoto souhlasu nelze zához provést.
- **kontrolu telekomunikační sítě v terénu před záhozem, dle shora uvedených podmínek, provede stejná společnost, která naše síť vytyčí.**
- toto vyjádření platí jen pro území a rozsah prací vyznačených v dokumentaci předložené žadatelem k tomuto vyjádření.

Nedodržení výše uvedených podmínek je hrubým porušením právních povinností podle § 102, ods. 3, 4 zák.č. 127/2005 Sb., o elektronických komunikacích. Takové porušení je správním deliktem, za který může být příslušným správním úřadem uložena pokuta v zákonné výši.

Toto vyjádření má platnost 1 rok od svého vydání.

V případě jakýchkoliv dotazů nás můžete kontaktovat na výše uvedených kontaktech.

S pozdravem

KABEL-PROJEKT
 MIROSLAV POKORNÝ
 projektová činnost ve výstavbě
 IČ: 71780572, DIČ: CZ8601154232
 Provozovna: Řípská 1310/11e, 627 00 Brno
 www.kabel-projekt.cz

Společnost zastoupena:

KABEL-PROJEKT

Miroslav Pokorný

Sadová 917/56, 678 01 Blansko

IČ: 71780572, DIČ: CZ8601154232

Provozovna: KABEL-PROJEKT, Řípská 1310/11e, 627 00 Brno - Slatina





SMART Comp. a.s.
Kubičkova 1115/8
635 00 Brno - Bystrc
IČ: 25517767, DIČ: CZ25517767
Provozovatel sítě netbox

VH atelier, spol. s r.o.
Lidická 960/81
602 00 Brno

V Brně, dne 11.12.2018

Vyjádření číslo: V-1262/2018
Vyřizuje: Miroslav Pokorný
Telefon: 603 359 016
Email: vyjadreni@netbox.cz

Vyjádření ke stavbě: Revitalizace sídelní zeleně v panelovém sídlišti Brno-Řečkovice

Na základě Vámi zaslané dokumentace k výše uvedené stavbě Vám sdělujeme, že při realizaci předmětné stavby dojde k dotčení telekomunikační sítě společnosti SMART Comp. a.s. a to optické distribuční trasy, kde jsou chráničky uloženy v hloubce cca 60cm. V příloze Vám zasíláme zaměření naší trasy. Současně také naše společnost plánuje v této oblasti další výkopy pro uložení optických telekomunikačních kabelů. Na tyto výkopy je již vydáno územní rozhodnutí a jedná se o dokopy k již hotovým trasám.

Dále Vás informujeme, že v souběhu s naší trasou částečně vede i telekomunikační síť společnosti Technické sítě Brno, a.s. a bude tedy třeba, vyžádat si vyjádření ke stavbě i od této společnosti.

S vydáním potřebných rozhodnutí a s realizací stavby souhlasíme s tím, že investor je povinen učinit veškerá opatření, aby nedošlo k poškození telekomunikačního vedení, v místech kde dojde k jeho dotčení. V návaznosti na ještě nerealizované trasy na které je vydáno územní rozhodnutí Vás žádáme, abyste nás nejméně 20 pracovních dnů před realizací stavby kontaktovali a informovali se o aktuálním stavu. Dále musí být respektovány tyto podmínky:

- vyznačení inženýrských sítí musí být v souladu s § 18 vyhl. č. 324/90 Sb. **Pro vytyčení našich sítí nás prosím kontaktujte na tel.: 544 423 415 nebo na adrese vyjadreni@netbox.cz.**
- upozornění právnické či fyzické osoby, provádějící zemní práce, na možnou odchylku \pm 30cm uloženého vedení (zařízení) od polohy vyznačené ve výkresové dokumentaci a na povinnosti dodržení normy ČSN 733050 při provádění zemních prací
- pracovníci provádějící tyto práce budou prokazatelně seznámeni s polohou vedení (zařízení) telekomunikační sítě
- s ohledem na to, že společnost SMART Comp. neodpovídá za změny jeho prostorového umístění provedené bez jeho vědomí, je nutno ověřit výškové umístění telekomunikační sítě sondami
- zahájení prací musí být prokazatelně písemně oznámeno nejméně 14 dní před započítáním prací na oddělení projekce společnosti Smart Comp a.s., Kubičkova 8, Brno
- výkopy v ochranném pásmu 1m od našich sítí musí být prováděné zásadně ručně s největší opatrností a odkryté telekomunikační vedení musí být řádně zabezpečeno proti poškození, a to i třetí osobou
- při provádění stavby musí být dodrženy podmínky ČSN 736005 a to jak v souběhu, tak při křížení s vedením jiných sítí, kde musí být naše rozvody uloženy do betonových korytek

- pod vedením telekomunikační sítě bude zhutněna zemina, následně uloženo před záhozem do pískového lože, vedení bude označeno výstražnou folií oranžové barvy umístěnou cca 30cm pod definitivním povrchem
- trasy kabelů vedoucích v komunikacích, parkovacích stáních, vjezdech k domům apod., nutno uložit do betonových korýtek na betonovém podkladu, s ochrannou folií oranžové barvy nad trasou; v chodníku, pokud není řešen jako jezdvý, postačí pískové lože s ochrannou folií oranžové barvy nad vedením
- neprodlené oznámení každého poškození vedení (zařízení), jenž je majetkem společnosti SMART Comp. a.s.; případné opravy budou odstraněny na náklad investora na základě jeho objednávky, a to dle možností výměnou celého kabelu, nikoliv provedení kabelovou spojkou
- uhradit společnosti SMART Comp. a. s. veškeré škody přímé i nepřímé vzniklé v souvislosti s porušením telekomunikační sítě
- před záhozem musí být pozván k prohlídce stavu telekomunikačního vedení zástupce společnosti SMART Comp. a.s. ke kontrole, zda vedení není viditelně poškozeno a zda byly dodrženy příslušné normy a stanovené podmínky; zástupce společnosti SMART Comp. a.s. podpisem protokolu potvrdí souhlas se záhozem; bez tohoto souhlasu nelze zához provést.
- **kontrolu telekomunikační sítě v terénu před záhozem, dle shora uvedených podmínek, provede stejná společnost, která naše sítě vytyčí.**
- toto vyjádření platí jen pro území a rozsah prací vyznačených v dokumentaci předložené žadatelem k tomuto vyjádření.

Nedodržení výše uvedených podmínek je hrubým porušením právních povinností podle § 102, ods. 3, 4 zák.č. 127/2005 Sb., o elektronických komunikacích. Takové porušení je správním deliktem, za který může být příslušným správním úřadem uložena pokuta v zákonné výši.

Toto vyjádření má platnost 1 rok od svého vydání.

V případě jakýchkoliv dotazů nás můžete kontaktovat na výše uvedených kontaktech.

S pozdravem

KABEL-PROJEKT
 MIROSLAV POKORNÝ
 projektová činnost ve výstavbě
 IČ: 71780572, DIČ: CZ8601154232
 Provozovna: Řípská 1310/11e, 627 00 Brno
 www.kabel-projekt.cz

Společnost zastoupena:


KABEL-PROJEKT

Miroslav Pokorný

Sadová 917/56, 678 01 Blansko

IČ: 71780572, DIČ: CZ8601154232

Provozovna: KABEL-PROJEKT, Řípská 1310/11e, 627 00 Brno - Slatina

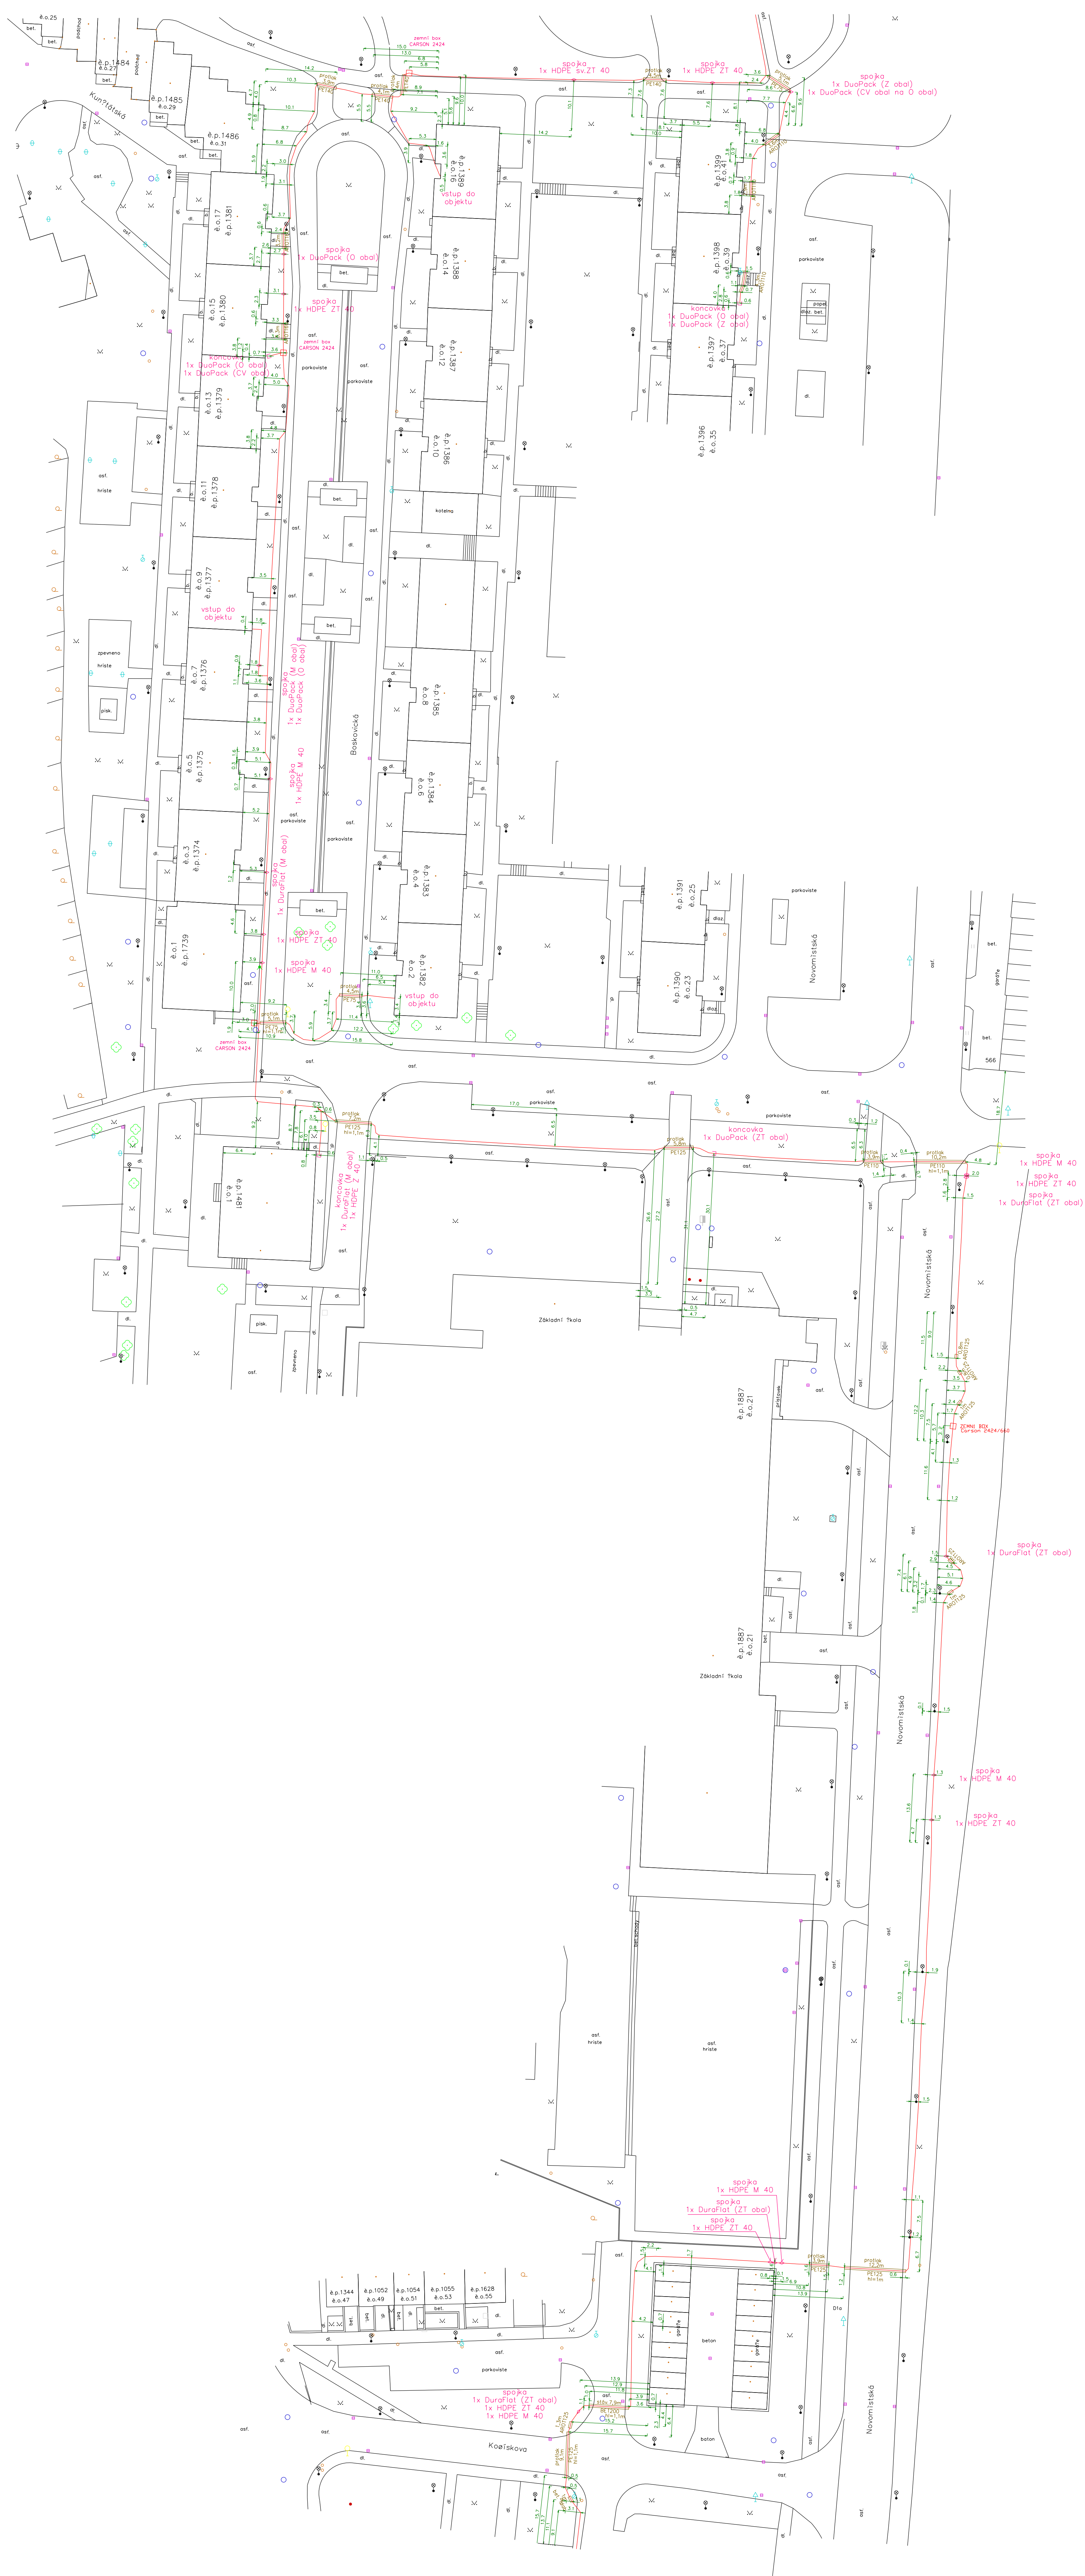



UPC Česká republika, s.r.o.

Závišova 5, 140 00 Praha 4, Česká republika

IČ: 00562262

T +420 261 107 111 F +420 261 107 100

zastoupena společností

InfoTel, spol. s r.o.

Novolišeňská 2678/18, 628 00 Brno-Líšeň

IČ: 46981071

T +420 544 422 111 F +420 544 422 155

VH atelier

Tereza Fialová

Merhautova 1066/216

61300 Brno

49437267

**VYJÁDŘENÍ O EXISTENCI VEDENÍ VEŘEJNÉ KOMUNIKAČNÍ SÍTĚ (VVKŠ)
A VŠEOBECNÉ PODMÍNKY OCHRANY VEDENÍ VEŘEJNÉ KOMUNIKAČNÍ SÍTĚ
SPOLEČNOSTI UPC Česká republika, s.r.o.**

v vydané podle § 101 zákona č. 127/2005 Sb., o elektronických komunikacích a o změně některých souvisejících zákonů (zákon o elektronických komunikacích), ve znění pozdějších předpisů a § 161 zákona 183/2006 Sb., o územním plánování a stavebním řádu (stavební zákon).

Číslo žádosti: E019051/18
Název akce/stavby: **Revitalizace sídelní zeleně v panelovém sídlišti Brno-Řečkovice**
Vyřizuje: Čípek Miloslav / +420 606 776 019
Naše značka: **181019/z/cm**
Datum: **4.12.2018**
Umístěno:
Katastrální území: Řečkovice (611646)
Číslo parcely:
Důvod vydání vyjádření: **Stavební řízení**
Popis důvodu žádosti:
Žádost o souhlas se zjednodušeným územním řízením: **Ne**
Žádost o souhlas s veřejnoprávní smlouvou: **Ne**

Společnost InfoTel, spol. s r.o. (dále jen *InfoTel*) zplnomocněna od 1.3.2017 k zastupování společnosti UPC Česká republika, s.r.o. (dále jen *UPC*) jako vlastníka sítě elektronických komunikací ve správních, stavebně – správních, povolenacích a jiných řízeních na základě Vaší žádosti o vyjádření o existenci sítě po určení a vyznačení zájmového území – předložení projektové dokumentace a na základě stanovení důvodu pro vydání vyjádření vydává **následující vyjádření:**

**ve vámi vyznačeném zájmovém území předmětné stavby se nachází vedení veřejné
komunikační sítě a jeho ochranné pásmo**

společnosti UPC, jejíž existence a poloha je zakreslena v příloze tohoto vyjádření. Ochranné pásmo VVKŠ je v souladu s ustanovením § 102 zákona č. 127/2005 Sb., o elektronických komunikacích a o změně některých souvisejících zákonů stanoveno rozsahem 1m po stranách krajní hrany vedení VVKŠ (dále jen *Ochranné pásmo*).

Podzemní VVKŠ jsou uloženy v pískovém loži volně v zemní rýze, kryty cihlou, folií nebo zákrytovou deskou nebo v chráničkách PE, optické kabely v chráničkách HDPE.

(1) Vyjádření je platné pouze v rámci předmětné stavby a pro důvod vydání vyjádření stanovený žadatelem v žádosti.

Společnost UPC souhlasí s umístěním a realizací stavby s tím, že stavebník nebo jím pověřená třetí osoba dodrží níže uvedené podmínky včetně Všeobecných podmínek ochrany VVKŠ společnosti UPC, které jsou součástí tohoto vyjádření. Vyjádření pozbývá platnosti uplynutím doby platnosti, změnou rozsahu zájmového území i změnou důvodu vydání vyjádření uvedeného v žádosti nebo nesplněním povinnosti stavebníka dle bodu 2 tohoto vyjádření, to vše v závislosti na tom, která ze skutečností

rozhodná pro pozbytí platnosti tohoto vyjádření nastane nejdříve. **Platnost vyjádření je 1 rok od data vydání. Sítě je nutno v projektové dokumentaci/výkresu v legendě (zákresu) označit jako UPC** – nikoliv jako slaboproud, Karneval, TV, KT, TKR, Sloane, kabelová televize, apod. K označení je možné použití kombinace, pokud jsou sítě v souběhu s jinými sítěmi.

(2) Stavebník, nebo jím pověřená třetí osoba, je povinen bez zbytečného odkladu vyzvat společnost UPC ke stanovení konkrétních podmínek ochrany VVKS, případně k přeložení VVKS poté, když zjistil, že jeho záměr, pro který podal shora označenou žádost, je v kolizi s VVKS a v rámci realizace záměru bude nutná manipulace, úprava či přeložení VVKS. Výzva ke stanovení konkrétních podmínek ochrany VVKS případně přeložení musí být podána nejpozději však před počátkem zpracování projektové dokumentace stavby, která koliduje s VVKS, požádat společnost UPC o stanovení konkrétních podmínek ochrany VVKS nebo případně podmínek k přeložení VVKS, a to prostřednictvím pověřené osoby společnosti InfoTel – p. Čípek tel.: 606776019 (dále jen POS).

(3) Stavebník, který vyvolal překládku VVKS je dle ustanovení § 104 odst. 16 zákona č. 127/2005 Sb., o elektronických komunikacích a o změně některých souvisejících zákonů povinen uhradit společnosti UPC veškeré náklady související s vyvolanou překládkou dotčeného VVKS, a to na úrovni stávajícího technického řešení. Překládku rozvodu UPC zařadí stavebník do projektové dokumentace a rozpočtu své stavby.

(4) Pro účely přeložení VVKS dle bodu (3) tohoto vyjádření je stavebník povinen uzavřít se společností UPC „Dohodu o provedení vynucené překládky podzemního vedení sítě elektronických komunikací“ a „Smlouvu o budoucí smlouvě o zřízení věcného břemene“ v dostatečném časovém předstihu před zahájením stavby.

(5) Výsadba zeleně na hranici ochranného pásma sítě bude oddělena od trasy sítě protikořenovou zábranou (ochrannou folií), min vzdálenost je 1m od trasy vedení! V případě menší vzájemné vzdálenosti s výsadbou nesouhlasíme. Trasy kabelů vedoucích v komunikacích, parkovacích stáních, nutno uložit do betonových korýtek na betonovém podkladu s min. hloubkou uložení 1m, vjezdech k domům apod. min. 0,6m, s ochrannou folií oranžové barvy nad trasou; v chodníku, pokud není řešen jako pojezdový, postačí pískové lože s hloubkou uložení 0,6m s ochrannou folií oranžové barvy nad vedením. Při provádění stavby musí být dodrženy podmínky ČSN 736005 a to jak v souběhu, tak při křížení s vedeními jiných sítí, kde musí být naše rozvody uloženy do betonových korýtek, není-li odsouhlasena a potvrzena zápisem jiná varianta.

(6) **Vytýčení sítí** UPC ČR, s.r.o. je povinen si zajistit zhotovitel stavby a provede je proti úhradě společnost InfoTel spol. s r.o., Novolíšeňská 18, 628 00 Brno, tel.: 544422103, e-mail: vytycenibmo@infotel.cz. S ohledem na to, že správce VVKS neodpovídá za změny jejího prostorového umístění provedené bez jeho vědomí, je nutno ověřit i po vytýčení sítí výškové a prostorové umístění PVVKS UPC sondami. (dále viz všeobecné podmínky odst. II.bod 4)

(7) Bez ohledu na všechny shora v tomto vyjádření uvedené skutečnosti je stavebník, nebo jím pověřená třetí osoba povinen řídit se Všeobecnými podmínkami ochrany VVKS společnosti UPC, které jsou nedílnou součástí tohoto vyjádření. V případě jakýchkoliv dotazů k poloze VVKS a její dokumentaci lze kontaktovat taktéž výše uvedenou pověřenou osobu společnosti InfoTel. Vyjádření platí i za sítě zaniklé společnosti Sloane Park Property Trust, a.s. Tato firma byla ke dni 1.7.2011 sloučena do UPC Česká republika, s.r.o.

Přílohami vyjádření jsou:

- Všeobecné podmínky ochrany VVKS společnosti UPC
- Situační výkres (obsahuje zákres 1:500 VVKS v dotčeném území z území vyznačeném žadatelem)

Vyjádření vydala společnost InfoTel dne: 4.12.2018



Miloslav Čípek

Všeobecné podmínky ochrany VVKS společnosti UPC

I. Obecná ustanovení

1. Stavebník, nebo jím pověřená třetí osoba, je povinen při provádění jakýchkoliv činností, zejména stavebních nebo jiných prací, při odstraňování havárií a projektování staveb, řídit se platnými právními předpisy, technickými a odbornými normami, správnou praxí v oboru stavebnictví a technologickými postupy a učinit veškerá opatření nezbytná k tomu, aby nedošlo k poškození nebo ohrožení VVKS ve vlastnictví společnosti UPC a je výslovně srozuměn s tím, že VVKS jsou zajišťovány ve veřejném zájmu a jsou chráněny právními předpisy.
2. Při jakékoliv činnosti v blízkosti vedení VVKS je stavebník, nebo jím pověřená třetí osoba, povinen respektovat ochranné pásmo VVKS tak, aby nedošlo k poškození nebo zamezení přístupu k VVKS. Při křížení nebo souběhu činností s VVKS je povinen řídit se platnými právními předpisy, technickými a odbornými normami, správnou praxí v oboru stavebnictví a technologickými postupy. Při jakékoliv činnosti ve vzdálenosti menší než 1m od krajního vedení vyznačené trasy podzemního VVKS (dále jen PVVKS) se musí pracovat s nejvyšší opatností a jen s ručním nářadím bez použití mechanizace.
3. Pro případ porušení kterékoliv z povinností stavebníka, nebo jím pověřené třetí osoby, založené Všeobecnými podmínkami ochrany VVKS společnosti UPC je stavebník, nebo jím pověřená třetí osoba, odpovědný za veškeré náklady a škody, které společnosti UPC vzniknou porušením jeho povinností.
4. V případě, že budou zemní práce zahájeny po uplynutí doby platnosti příslušného vyjádření, musí být takto neplatné vyjádření aktualizováno. Je třeba požádat o vydání nového vyjádření, které bude podkladem pro následné vytýčení nebo určení polohy VVKS.

II. Součinnost stavebníka při činnostech v blízkosti VVKS

1. Započetí činnosti je stavebník, nebo jím pověřená třetí osoba, povinen oznámit POS (pověřená osoba společnosti InfoTel, spol. s r.o.) a to v dostatečném časovém předstihu (alespoň 10 pracovních dní před zahájením stavebních prací). Oznámení musí obsahovat číslo vyjádření, k němuž se vztahují tyto podmínky.
2. Před započetím zemních prací či jakékoliv jiné činnosti je stavebník, nebo jím pověřená třetí osoba, povinen zajistit vyznačení tras PVVKS na terénu dle polohopisné dokumentace. S vyznačenou trasou PVVKS prokazatelně seznámí všechny osoby, které budou činnosti provádět.
3. Při provádění zemních prací v blízkosti PVVKS je stavebník, nebo jím pověřená třetí osoba, povinen postupovat tak, aby nedošlo ke změně hloubky uložení nebo prostorového uspořádání PVVKS. Odkryté PVVKS je stavebník, nebo jím pověřená třetí osoba, povinen zabezpečit proti prověšení, poškození a odcizení.
4. Při zjištění rozporu mezi vytýčením/údaji o poloze PVVKS a skutečností či při jejím narušení stavebník zastaví pracovní činnost a neprodleně informuje POS, tím není dotčena trestní či hmotná odpovědnost stavebníka za způsobené škody. V pracích lze pokračovat až po projednání a schválení dalšího postupu.
5. Při provádění zemních prací, u kterých nastane odkrytí PVVKS, je povinen stavebník, nebo jím pověřená třetí osoba před zakrytím PVVKS vyzvat POS ke kontrole. Zához je oprávněn provést až poté, kdy prokazatelně obdržel souhlas POS. Pracovníci stavebníka provádějící zemní práce zhutní zeminu pod VVKS a to uloží před záhozem do pískového lože, vedení bude mechanicky chráněno (cihla, zákrytové desky, další zához proveden tříděnou zeminou), cca 30cm pod definitivním povrchem bude umístěna výstražná fólie oranžové barvy.
6. Stavebník, nebo jím pověřená třetí osoba, není oprávněn manipulovat s kryty kabelových komor a vstupovat do kabelových komor bez souhlasu společnosti UPC.
7. Stavebník, nebo jím pověřená třetí osoba, není oprávněn trasu PVVKS mimo vozovku přejíždět vozidly nebo Stavební mechanizací, a to až do doby, než PVVKS řádně zabezpečí proti mechanickému poškození. Stavebník, nebo jím pověřená třetí osoba, je povinen projednat s POS způsob mechanické ochrany trasy PVVKS.
8. Stavebník, nebo jím pověřená třetí osoba, není oprávněn na trase PVVKS (včetně ochranného pásma) jakkoliv měnit nivelitu terénu, vysazovat trvalé porosty ani měnit rozsah chodníků, parkovišť, komunikací, zpevněných ploch, apod.

9. Stavebník, nebo jím pověřená třetí osoba, není oprávněn užívat, přemísťovat a odstraňovat technologické, ochranné a pomocné prvky VVKS.

10. Stavebník, nebo jím pověřená třetí osoba, není oprávněn bez předchozího projednání s POS jakkoliv manipulovat s případně odkrytými prvky VVKS, zejména s ochrannou skříní optických spojek, optickými spojkami, technologickými rezervami či jakýmkoliv jiným zařízením VVKS.

11. Stavebník, nebo jím pověřená třetí osoba, je povinen každé poškození i krádež VVKS neprodleně od okamžiku zjištění takové skutečnosti, oznámit POS.

12. Stavebník nebo jím pověřená třetí osoba, je povinen manipulační a skladové plochy zřizovat v takové vzdálenosti od NVVKS (nadzemního vedení veřejné komunikační sítě), aby činnosti na/v manipulačních a skladových plochách nemohly být vykonávány ve vzdálenost menší než 1m od NVVKS.

13. Při přepravě nebo manipulaci vysokého nákladu nebo mechanizace pod trasou NVVKS je stavebník, nebo jím pověřená třetí osoba, povinen respektovat výšku vedení nad zemí, případně potřebnou změnu výšky vedení projednat s POS.

III. Práce v budovách a odstraňování budov

1. Stavebník, nebo jím pověřená třetí osoba, je povinen před zahájením jakýchkoliv prací v budovách, kterými by mohl ohrozit stávající VVKS, prokazatelně kontaktovat POS a zajistit u společnosti UPC bezpečné odpojení VVKS.

2. Při provádění činností v budovách je stavebník, nebo jím pověřená třetí osoba, povinen v souladu s právními předpisy, technickými a odbornými normami, správnou praxí v oboru stavebnictví a technologickými postupy provést mimo jiné průzkum vnějších i vnitřních vedení VVKS na omítce i pod ní.

IV. Součinnost stavebníka při přípravě stavby

1. Pokud by činností stavebníka, nebo jím pověřené třetí osoby, k níž je třeba povolení správního orgánu dle zvláštního právního předpisu, mohlo dojít k ohrožení či omezení VVKS, je stavebník, nebo jím pověřená třetí osoba, povinen kontaktovat POS a předložit zakreslení VVKS do příslušné dokumentace stavby (projektové, realizační, koordinační atp.).

2. V případě, že pro činnosti stavebníka, nebo jím pověřené třetí osoby, není třeba povolení správního orgánu dle zvláštního právního předpisu, je stavebník, nebo jím pověřená třetí osoba, povinen předložit zakreslení trasy VVKS i s příslušnými kótami do zjednodušené dokumentace (katastrální mapa, plánec), ze které bude zcela patrná míra dotčení VVKS.

3. Pokud by navrhované stavby (produktovody, energovody aj.) svými ochrannými pásmy zasahovaly do prostoru stávajících tras a zařízení VVKS, či do jejich ochranných pásem, je stavebník, nebo jím pověřená třetí osoba, povinen realizovat taková opatření, aby mohla být prováděna údržba a opravy VVKS, a to i za použití mechanizace, otevřeného plamene a podobných technologií.

Vydáno spol. UPC Česká republika, s.r.o. dne: 4.12.2018

