



M 1:800

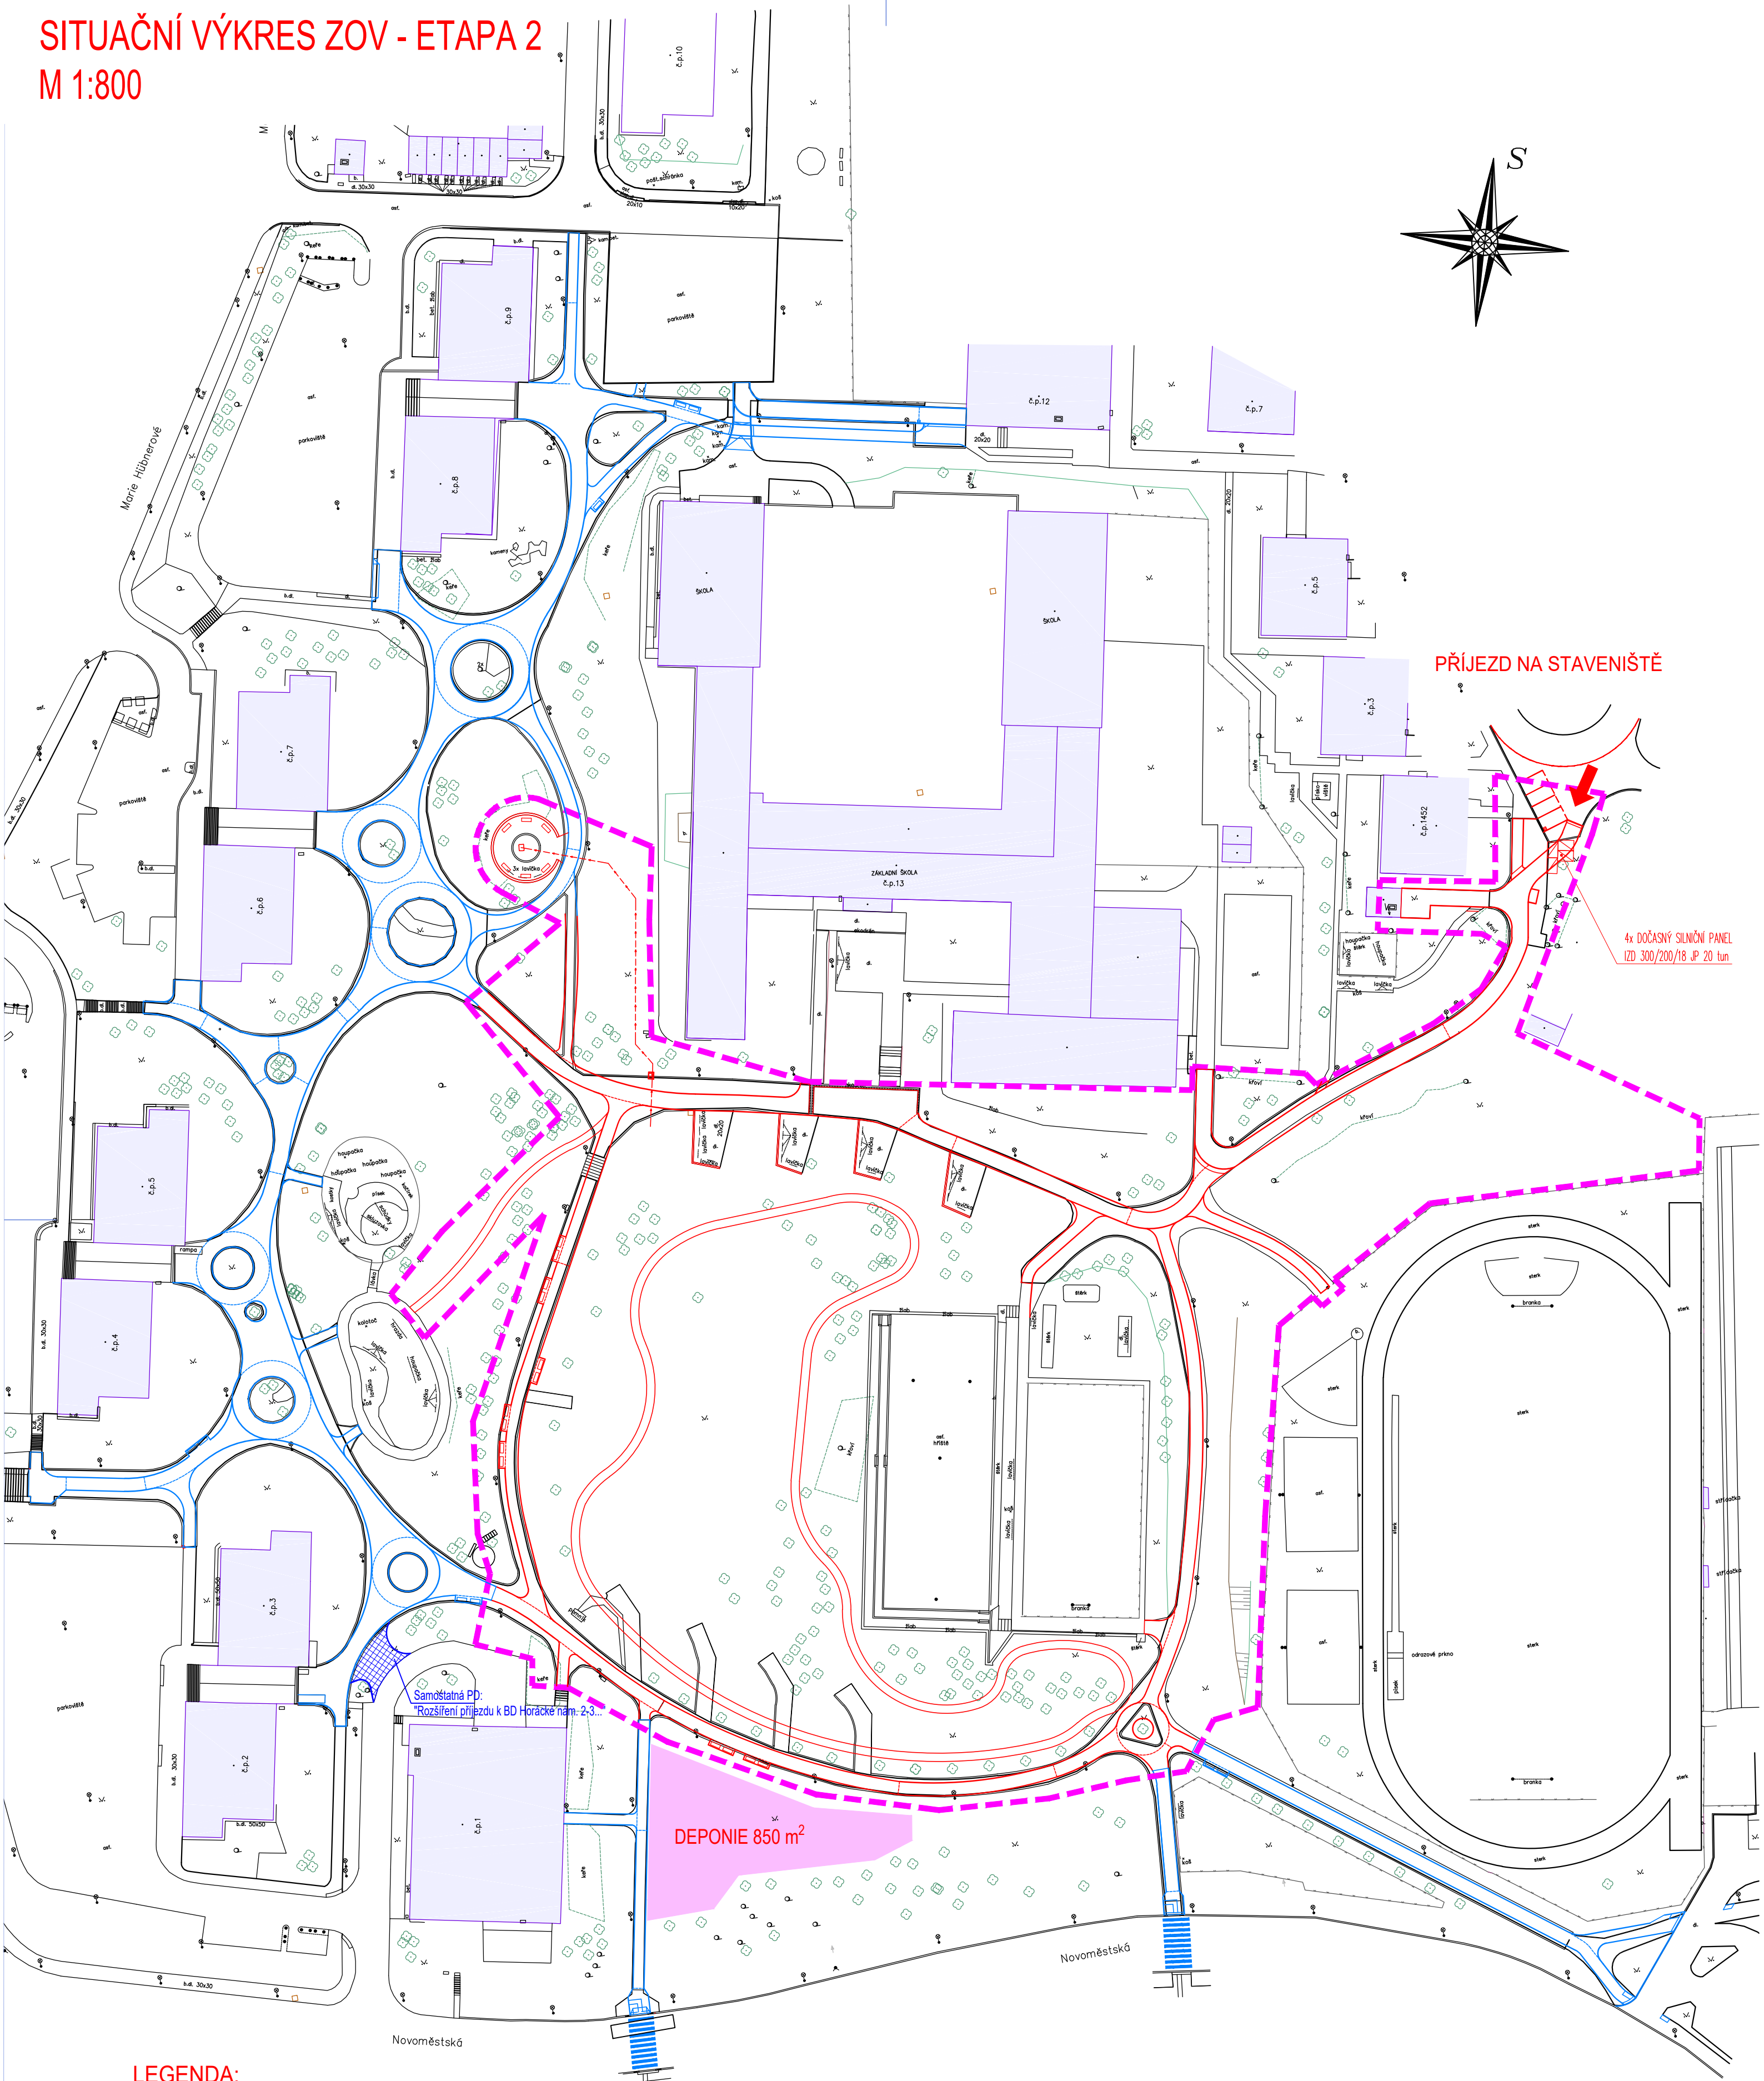

LEGENDA:

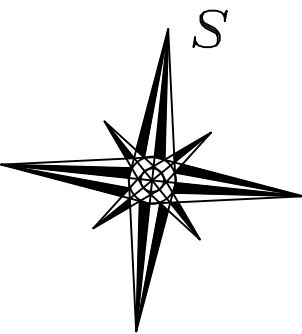

- | | |
|-----------|---|
| — | NÁVRŽENÉ OBJEKTY A ZPEVNĚNÉ PLOCHY – ETAPA 2 |
| — | REALIZOVANÉ OBJEKTY A ZPEVNĚNÉ PLOCHY – ETAPA 1 + ČÁST ETAPY 2 |
| — | STÁVAJÍCÍ OBJEKTY A ZPEVNĚNÉ PLOCHY |
| - - - - - | DOPORUČENÉ PŘÍRAZENÍ OBLASTÍ STAVBY K JEDNOTLIVÝM PŘÍJEZDŮM NA STAVENIŠTĚ V RAMCI ETAPY 2 |
| | DEPONIE ZEMINY A STAVEBNÍHO MATERIÁLU |

TABULKA REVIZI

R.Č.	DATUM R.	POPIS PROVEDENÉ REVIZE	JMÉNO	PODPIS
1	06/2020	AKTUALIZACE NA ZÁKLADĚ JIŽ REALIZOVANÝCH ČÁSTÍ STAVBY	RAČEK	

S-JTSK

BPV

VYPRACOVAL		ZODP. PROJEKTANT		VED. PROJEKTANT		 	
Ing. JAKUB RAČEK, Ph.D.		Ing. JAKUB RAČEK, Ph.D.		Ing. JAKUB RAČEK, Ph.D.		Lidská 960/81, 602 00 Brno tel.: 541 240 000, fax: 541 240 020, info@vhatelier.cz, DIČ: CZ4943267	
KRAJ	JIHOMORAVSKÝ	MÍSTO	BRNO		ZAK.ČÍSLO	6/16	
INVESTOR	MČ BRNO–ŘEČKOVICE A MOKRÁ HORA				DATUM	06/2020	
NÁZEV AKCE	REVITALIZACE PARKU NA HORÁCKÉM NÁMĚSTÍ V MČ BRNO–ŘEČKOVICE A MOKRÁ HORA (2. ETAPA)				STUPEŇ	–	
OBJEKT	F. ZÁSADY ORGANIZACE VÝSTAVBY				FORMÁT	4 x A4	
OBSAH	SITUAČNÍ VÝKRES ZOV – ETAPA 2				MĚŘITKO	1 : 800	
					PŘÍLOHA č.	PARÉ č.	
					F.2.		