
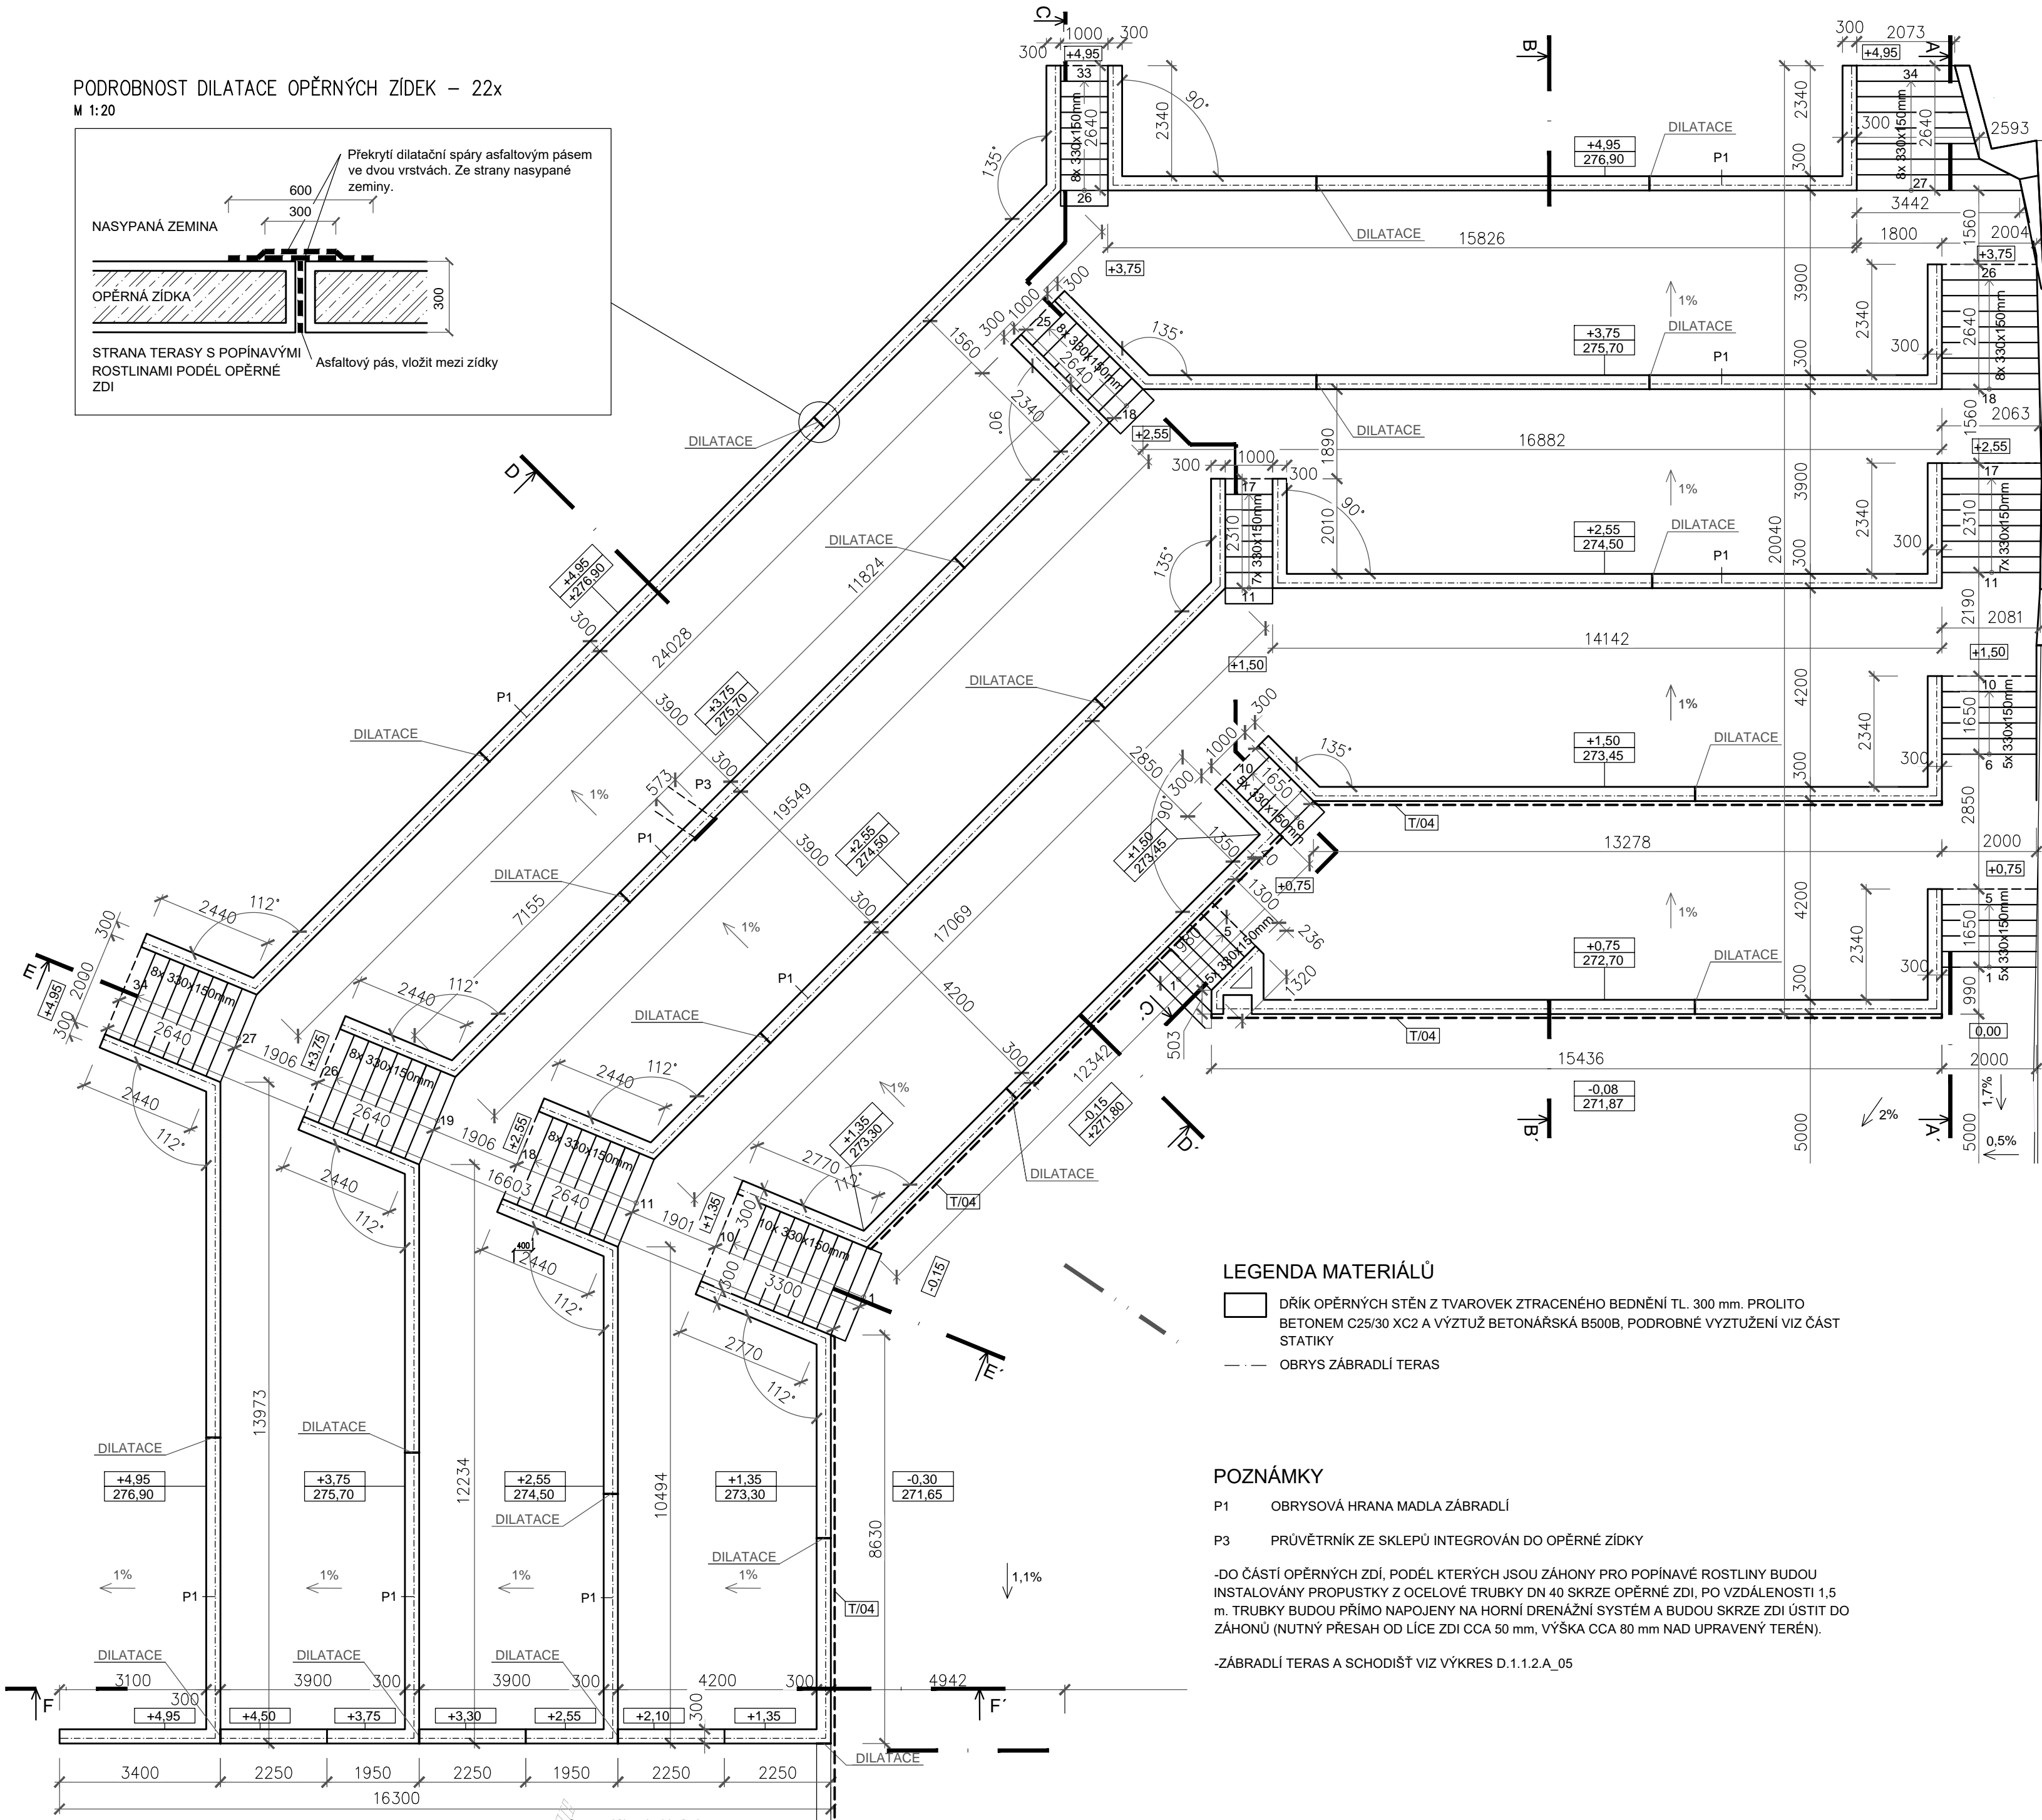


PODROBNOST DILATACE OPĚRNÝCH ZÍDEK – 22x

M 1:20

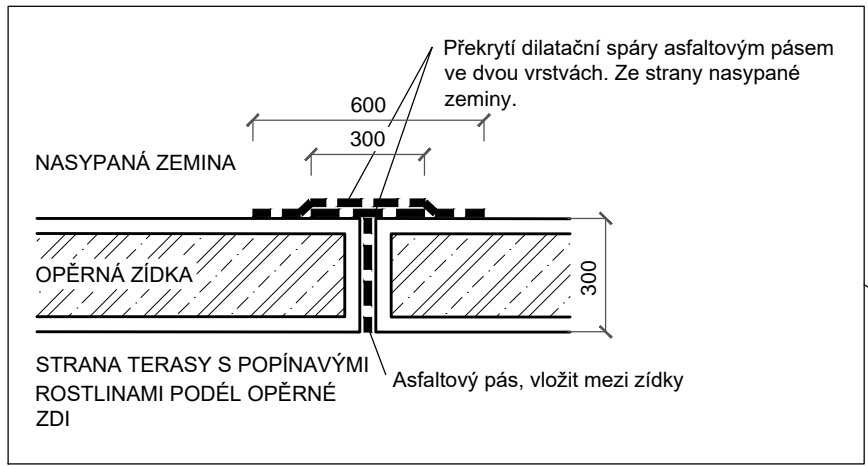

LEGENDA MATERIÁLŮ

- DRŽEK OPĚRNÝCH STĚN Z TVAROVEK ZTRACENÉHO BEDNĚNÍ TL. 300 mm. PROLITO BETONEM C25/30 XC2 A VÝZTUŽ BETONÁŘSKÁ B500B, PODROBNÉ VYZTUŽENÍ VIZ ČÁST STATIKY
- OBRYSY ZÁBRADLÍ TERAS

POZNÁMKY

- P1 OBRYSOVÁ HRANA MADLA ZÁBRADLÍ
- P3 PRŮVĚTRNÍK ZE SKLEPŮ INTEGROVÁN DO OPĚRNÉ ZÍDKY

-DO ČÁSTÍ OPĚRNÝCH ZDÍ, PODÉL KTERÝCH JSOU ZÁHONY PRO POPÍNAVÉ ROSTLINY BUDOU INSTALOVÁNY PROPUSTKY Z OCELOVÉ TRUBKY DN 40 SKRZE OPĚRNÉ ZDI, PO VZDÁLENOSTI 1,5 m. TRUBKY BUDOU PŘÍMO NAPOJENY NA HORNÍ DRENÁŽNÍ SYSTÉM A BUDOU SKRZE ZDI ÚSTIT DO ZÁHONŮ (NUTNÝ PŘESAHOV OD LÍCE ZDI CCA 50 mm, VÝŠKA CCA 80 mm NAD UPRAVENÝ TERÉN).

-ZÁBRADLÍ TERAS A SCHODIŠŤ VIZ VÝKRES D.1.1.2.A\_05

Objektová ±0.00 = 271,95 m.n.m BpV

AMFITEÁTR - AREÁL BYVALÉHO PIVOVARU  
BRNO - ŘEČKOVICE

STAVEBNÍK	Statutární město Brno, Městská část Brno-Řečkovice a Mokrá Hora Palackého nám. 11, 621 00 Brno-Řečkovice a Mokrá Hora
HLAVNÍ PROJEKTANT	P.P. Architects s.r.o. Slovinská 29, Brno, 612 00 tel. +420 541 210 454 atelier@pparchitects.cz

ZODP. PROJEKTANT	Ing. arch. Pavel Pekár Číslo a typ autorizace: 02833 A +420 606 268 954, pekar@pparchitects.cz
ZPRACOVATEL ČÁSTI	P.P. Architects s.r.o. Slovinská 29, Brno, 612 00 +420 541 210 454, atelier@pparchitects.cz
VYPRACOVAL	Ing. arch. Bořek Knytl Ing. et Ing. Jakub Bulíček

ČÁST D.1.1 ARCHITEKTONICKO - STAVEBNÍ ŘEŠENÍ

OBJEKT SO 02.A - TERASY

TERASY - PŮDORYS

MĚŘÍTKO	1:100	VÝKRES	PARÉ
DATUM	11 / 2020	D.1.1.2.A_02	
REVIZE			
STUPEŇ	JP		