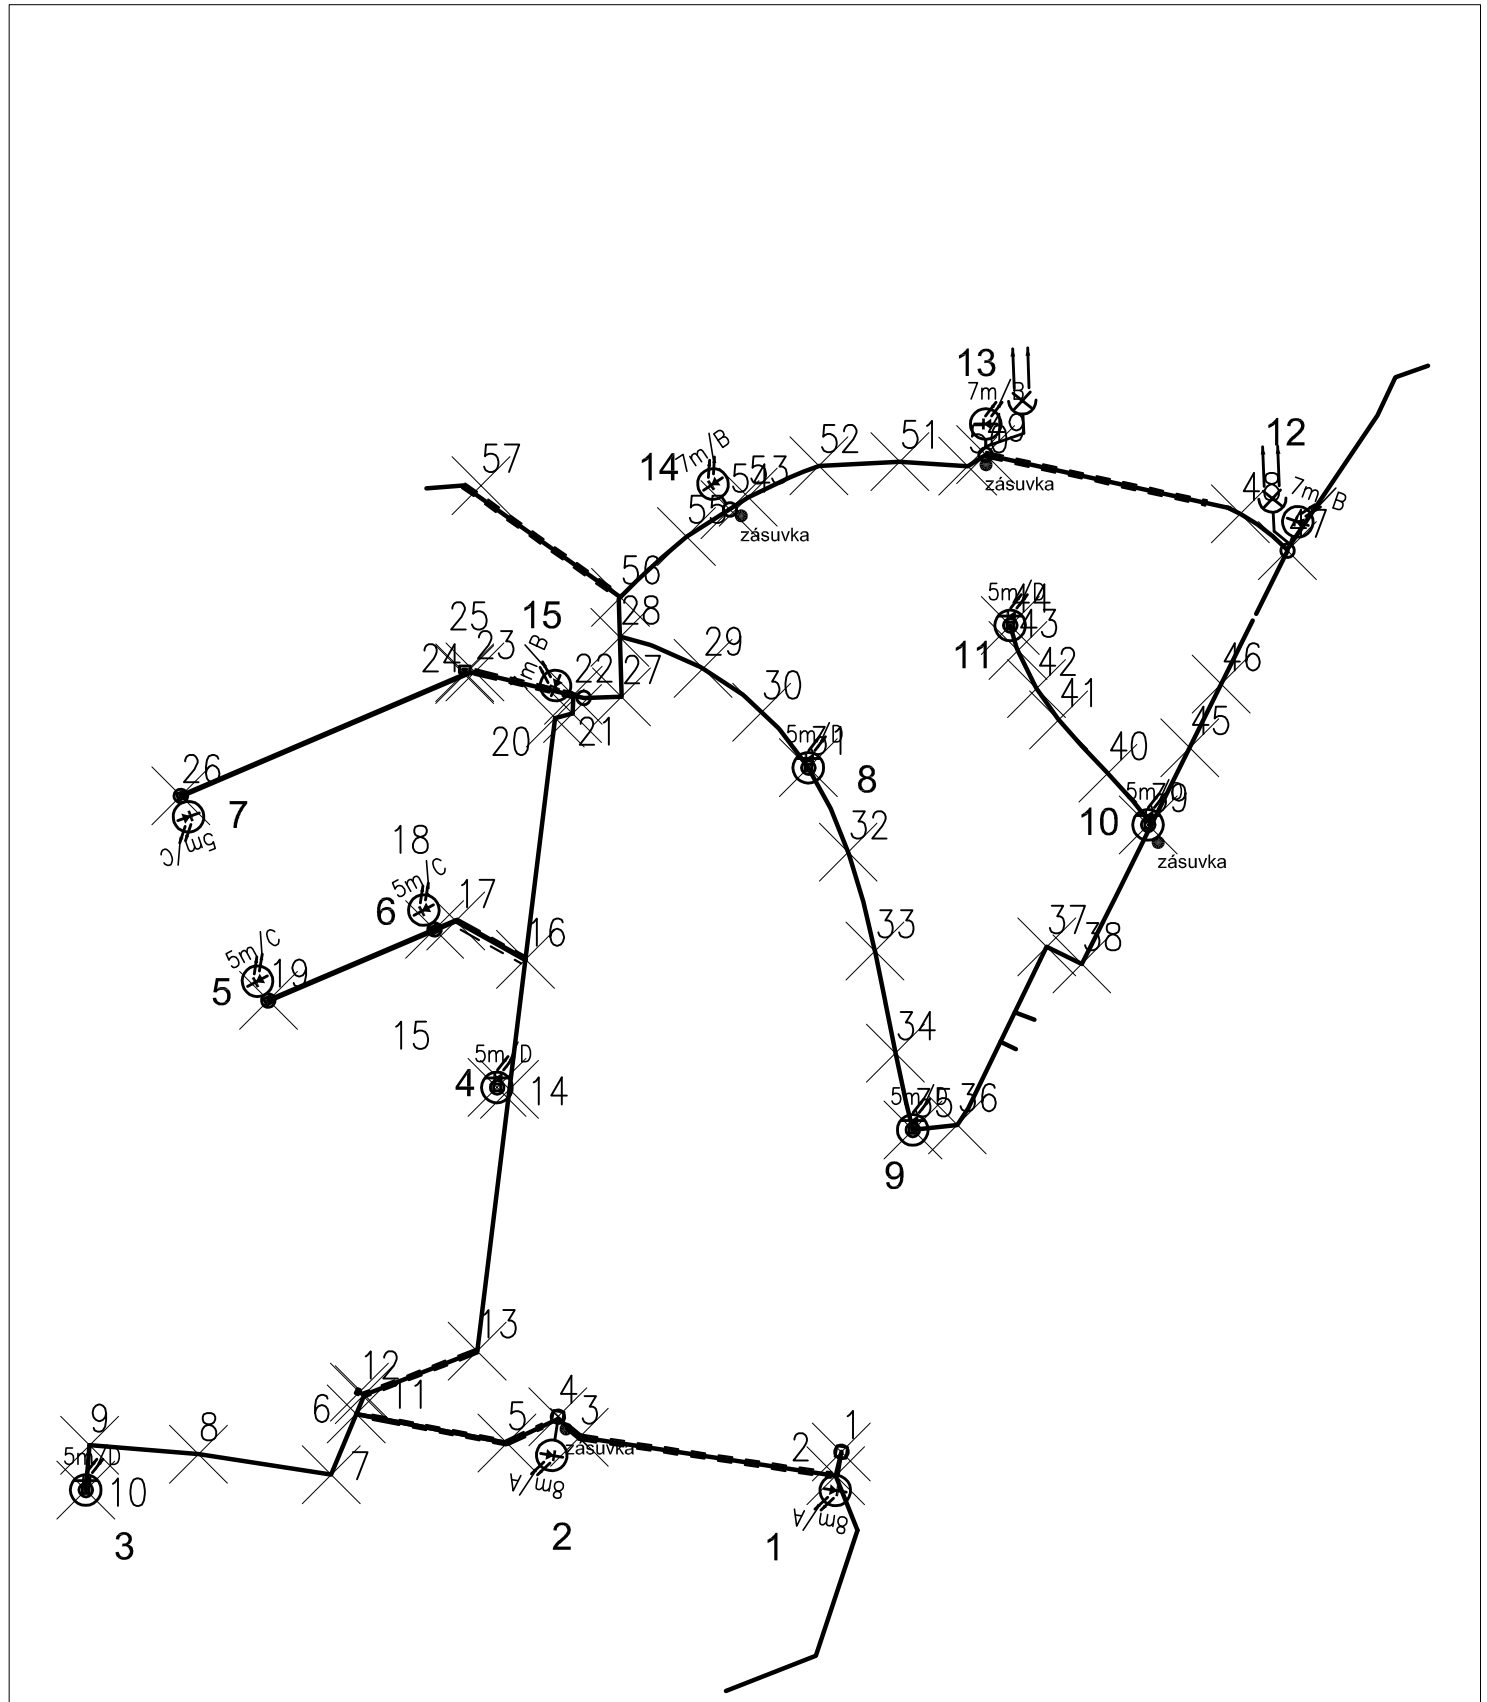

BOD	Y [m]	X [m]
1	599413.320	1154416.888
2	599413.740	1154418.641
3	599432.525	1154415.809
4	599434.101	1154414.312
5	599437.833	1154416.238
6	599448.874	1154414.113
7	599450.720	1154418.550
8	599460.436	1154417.049
9	599468.426	1154416.401
10	599468.703	1154419.681
11	599448.287	1154412.703
12	599448.651	1154412.519
13	599440.014	1154409.502
14	599437.649	1154390.336
15	599438.554	1154390.187
16	599436.477	1154380.811
17	599441.585	1154377.990
18	599443.144	1154378.617
19	599455.303	1154383.816
20	599434.298	1154363.130
21	599433.018	1154362.800
22	599432.969	1154361.472
23	599440.183	1154359.758
24	599440.928	1154359.941
25	599440.928	1154359.812
26	599461.731	1154368.837
27	599429.430	1154361.578
28	599429.555	1154357.213
29	599423.462	1154359.497
30	599419.169	1154362.703
26	599461.731	1154368.837
27	599429.430	1154361.578
28	599429.555	1154357.213
29	599423.462	1154359.497
30	599419.169	1154362.703
31	599415.750	1154366.772
32	599412.825	1154372.961
33	599410.858	1154380.201
34	599409.363	1154387.671
35	599408.085	1154393.301
36	599404.828	1154392.937
37	599398.284	1154379.891
38	599395.707	1154381.143
39	599390.844	1154370.954
40	599393.802	1154367.174
41	599397.395	1154363.266
42	599399.015	1154360.972
43	599400.395	1154358.182
44	599400.956	1154356.348
45	599387.795	1154365.304
46	599385.486	1154360.652
47	599380.629	1154350.869
48	599384.078	1154348.177
49	599402.750	1154343.835
50	599404.064	1154344.679
51	599409.039	1154344.357
52	599414.967	1154344.663
53	599420.148	1154346.955
54	599421.490	1154347.854
55	599424.672	1154349.844
56	599429.520	1154354.286
57	599439.743	1154346.099

Řešené území zahrnuje pozemky evidované pod těmito katastrálními čísly:

2354/1, 2349/3, 2350, 2349/2, 2351, 2349/1, 2349/4

Souřadnicový systém: S-JTSK

Výškový systém: Bpv

INVESTOR :	Statutární město Brno, městská část Brno-Řečkovice a Mokrá Hora	
SÍDLO:	Palackého nám. 11, 621 00 Brno	IČO: 44992785 DIČ: CZ 44992785
AKCE :	**Revitalizace Palackého náměstí, MČ Brno-Řečkovice a Mokrá Hora**	
STUPEŇ :	PDPS	DATUM : 10/2017
PROJEKT :	ATELIÉR ZAHRADNÍ A KRAJINÁŘSKÉ ARCHITEKTURY ZDENĚK SENDLER Atellér: Opletalova 6, 602 00 Brno	

ČÁST DOKUMENTACE :

SO 09.2 VEŘEJNÉ OSVĚTLENÍ

ZPRACOVATEL ČÁSTI:
ELEKTRO
PK SKLENÁŘ s.r.o.
Projektové práce elektro
Tomešova 1, 602 00 Brno
Tel/fax.: 543 233 966,7
e-mail: infovpksklenar.cz
web: pksklenar.cz
IČO: 25550101

ZODPOVĚDNÝ PROJEKTANT :
Ing.JIŘÍ SKLENÁŘ

VYPRACOVAL :
Ing.JIŘÍ SKLENÁŘ

RAZÍTKO

PARÉ

VÝKRES:
VYTYČOVACÍ VÝKRES VO

MĚŘÍTKO :

ČÍSLO VÝKRESU :
09.5