



Legenda:

- NAVRHOVANÉ: kanalizace splašková  
kanalizace tuková
- VL Keramická výlevka DN100  
S Sprcha – podlahový žlab  
U Umývadlo  
WC Závěsná záchodová mísa se splachovací nádrží  
WC1 Záchodová mísa se splachovací nádrží (objem 9 l)  
PV Podlahový vpust – dodávka stavební části
- STÁVAJÍCÍ: kanalizace splašková  
kanalizace tuková

- Navrhované odpadní potrubí  
splaškové kanalizace
- Navrhované odpadní potrubí  
tukové kanalizace

DOPORUČENÉ VZDÁLENOSTI FIXNÍCH BODŮ		
vnější Ø potrubí [mm]	Vzdálenost podpor [mm]	
	horizontální směr (20–30x DN potrubí)	vertikální směr (20–30x DN potrubí)
40	1200	400
50	1500	500
75	1800	900
110	1800	1100

- POZNÁMKA
- SPECIFIKACI A PŘESNÉ OSAZENÍ ZAŘÍZOVACÍCH PŘEDMĚTŮ JE TŘEBA PRŮBĚŽNĚ KONSULTOVAT S INVESTOREM.
  - KANALIZAČNÍ POTRUBÍ JE OZNAČENO VNĚJŠÍM PRŮMĚREM
  - PŘESNOU POLOHU KANALIZAČNÍHO POTRUBÍ JE NUTNO NA STAVBĚ KOORDINOVAT S OSTATNÍMI ROZVODY V OBJEKTU.
  - POLOHU NÁPOJENÍ ODVODU KONDENZÁTU OD VZT JE NUTNO PŘI REALIZACI KOORDINOVAT S POLOHOU VZT JEDNOTEK.
  - PŘI STAVBĚ JE NUTNO OVĚŘIT PŘESNOU POLOHU A TECHNICKÝ STAV STÁVAJÍCÍHO KANALIZAČNÍHO POTRUBÍ.
  - PŘESNÉ UMÍSTĚNÍ PODLAHOVÝCH ŽLABŮ JEŽ JSOU DOD. TECHNOLOGIE GASTRO (TG) MUSÍ NA STAVBĚ KOORDINOVAT DODAVATEL TG !
  - PŘESNÉ UMÍSTĚNÍ VÝVODŮ JEŽ JSOU PRO ZAŘÍZENÍ TG MUSÍ NA STAVBĚ KOORDINOVAT DODAVATEL TG !
  - PŘED REALIZACÍ NUTNO KOORDINOVAT NOVÉ A STÁVAJÍCÍ ROZVODY ZTI S ROZVODY VZT V 1.PP A V MÍSTĚCH SOUBĚŽNEHO VEDENÍ

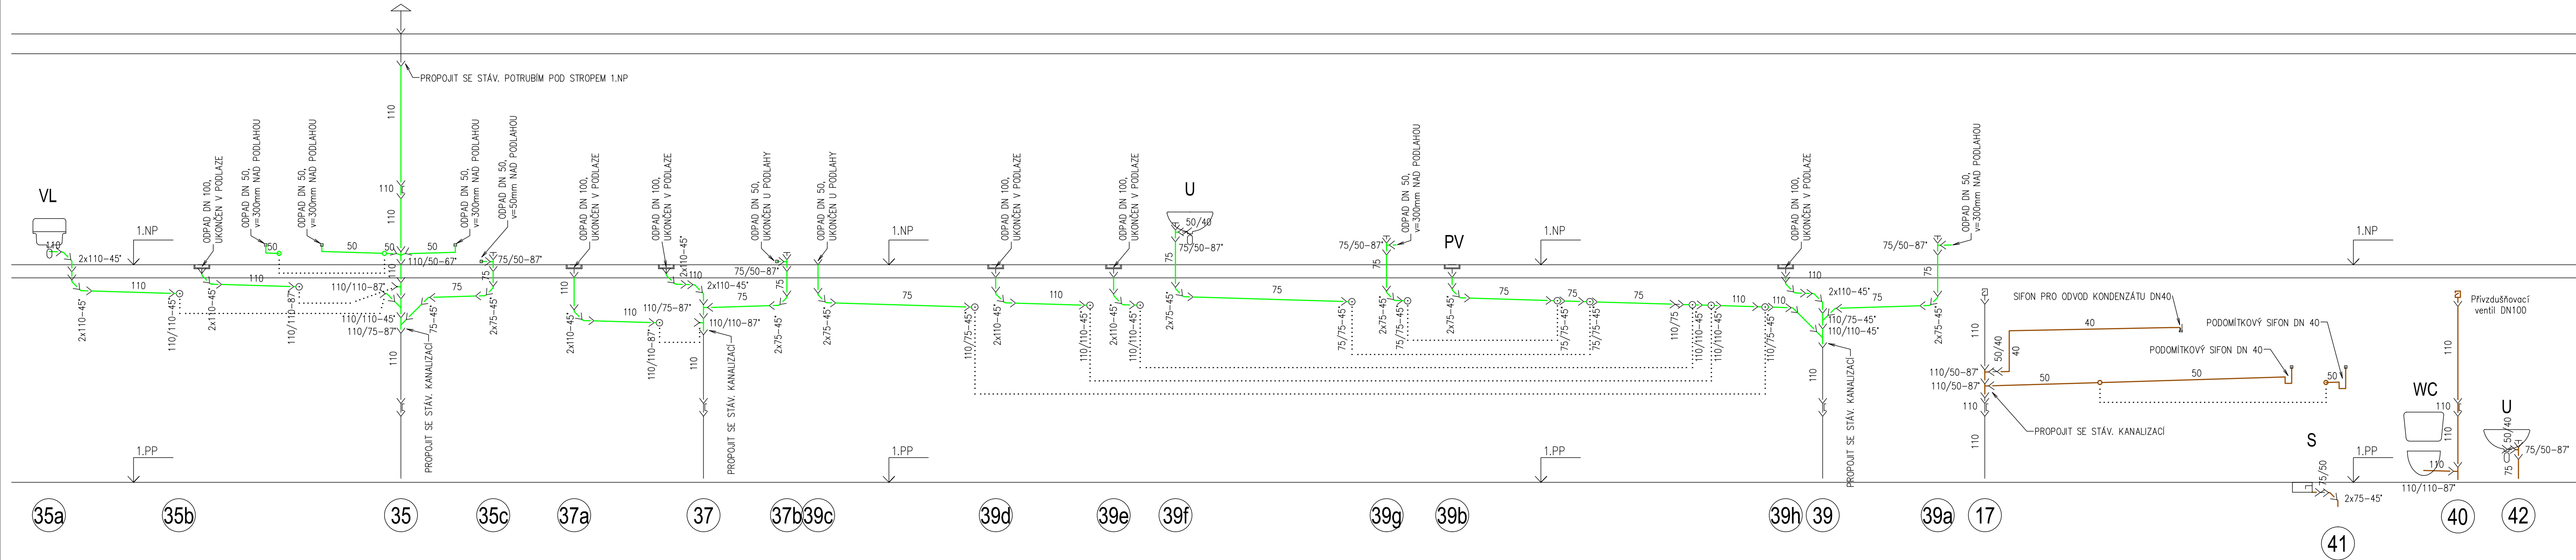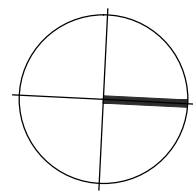

POPIS REVIZE:	REVIZE / DATUM:	VYPRACOVAL:

INVESTOR:  Statutární město Brno, Dominikánské nám. 196/1, 602 00 Brno	AUTORIZACE: 	ČÍSLO PARÉ: 
GENERÁLNÍ PROJEKTANT:  TIPRO projekt s.r.o. Kýrnerova 16/21, 621 00 Brno tel. +420 542 210 272 fax. +420 541 246 350 e-mail: info@tiproprojekt.cz www.tiproprojekt.cz	VEDOUcí PROJEKTU: HlP: ARCHITEKT: ZODPOVĚDNÝ PROJEKTANT :	ING. VÍTĚZSLAV TITL ING. JIŘÍ HAVEL ING. IVO MORAWITZ
SUBDODAVATEL: Morawitz projektování, s.r.o. Optalova 708/37, 637 00 Brno IČO: 1096874 tel. 775 177 104 e-mail: ivo.morawitz@gmail.com	VYPRACOVAL: DATUM: ČÍSLO ZAKÁZKY: STUPEŇ:	ING. DAVID KRIVÁNEK 09/2021 2021-18 DPS

NÁZEV AKCE:	REKONSTRUKCE ŠKOLNÍ KUCHYNĚ ZŠ HORÁCKÉ NÁMĚSTÍ 13	
OBJEKT:	STÁVAJÍCÍ BUDOVA ŠKOLY	
ČÁST:	D.1.4.2 ZAŘÍZENÍ ZDRAVOTNÉ TECHNICKÝCH INSTALACÍ	
NÁZEV VÝKRESU:	SCHÉMA KANALIZACE	
ČÍSLO VÝKRESU:	REVIZE:	MĚŘÍTKO:
D.1.4.2.07	00	1:50